


Anlage 2
zu Vorlage
5821/2019

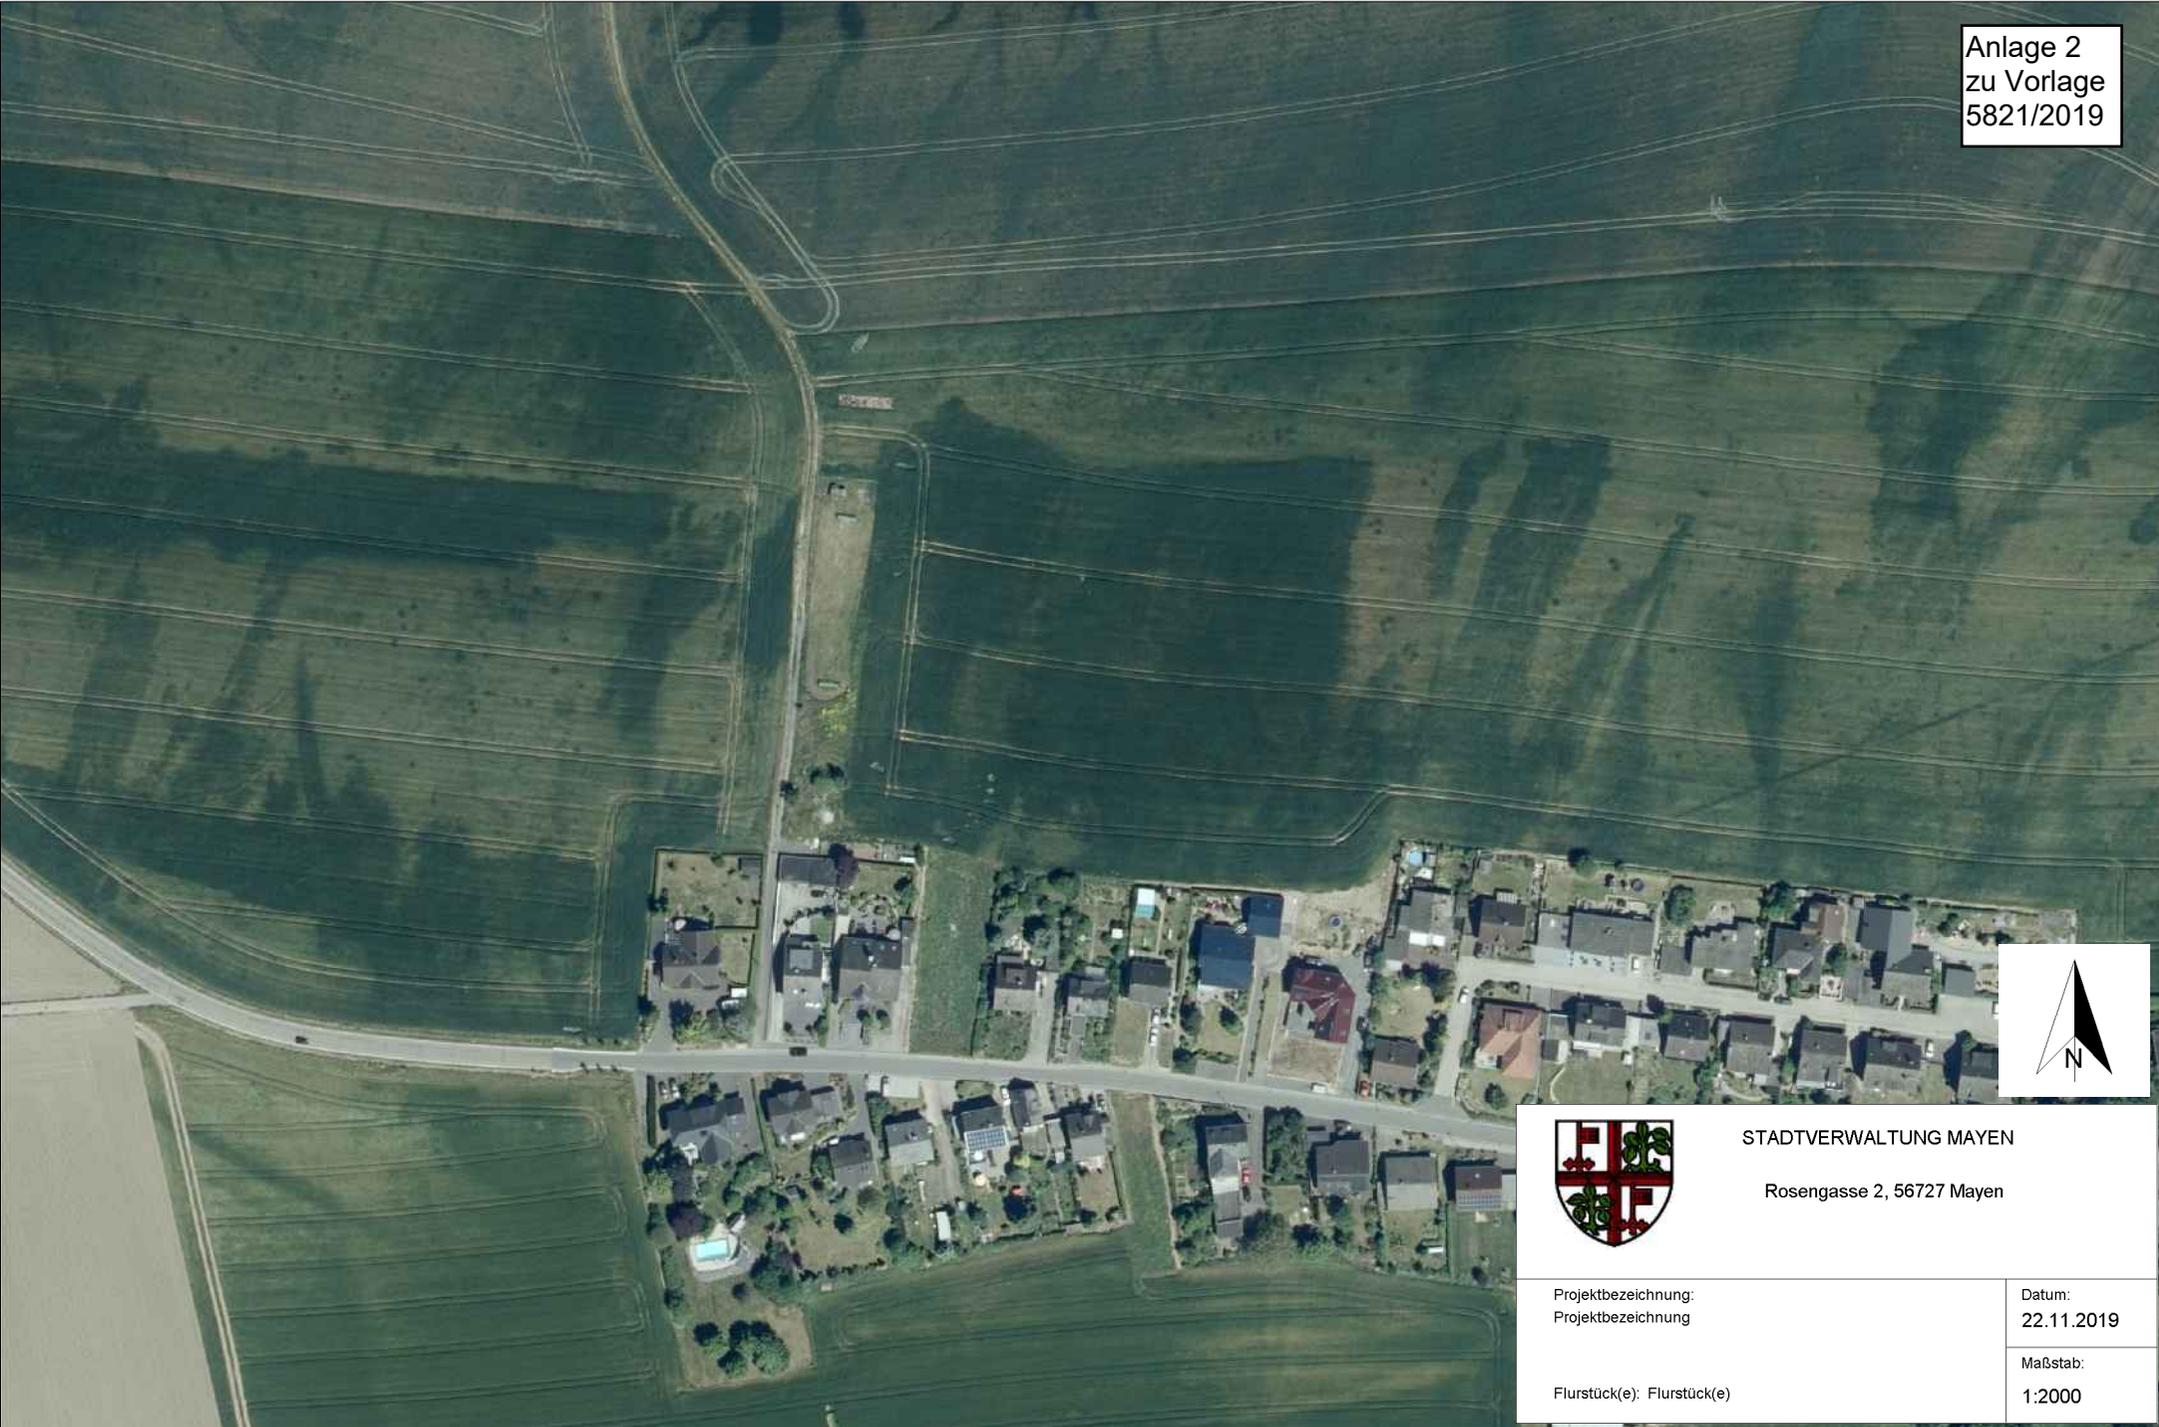

STADTVERWALTUNG MAYEN
Rosengasse 2, 56727 Mayen

Projektbezeichnung:
Projektbezeichnung

Flurstück(e): Flurstück(e)

Datum:
22.11.2019

Maßstab:
1:2000