


Anlage 1
zu Vorlage
5830/2019

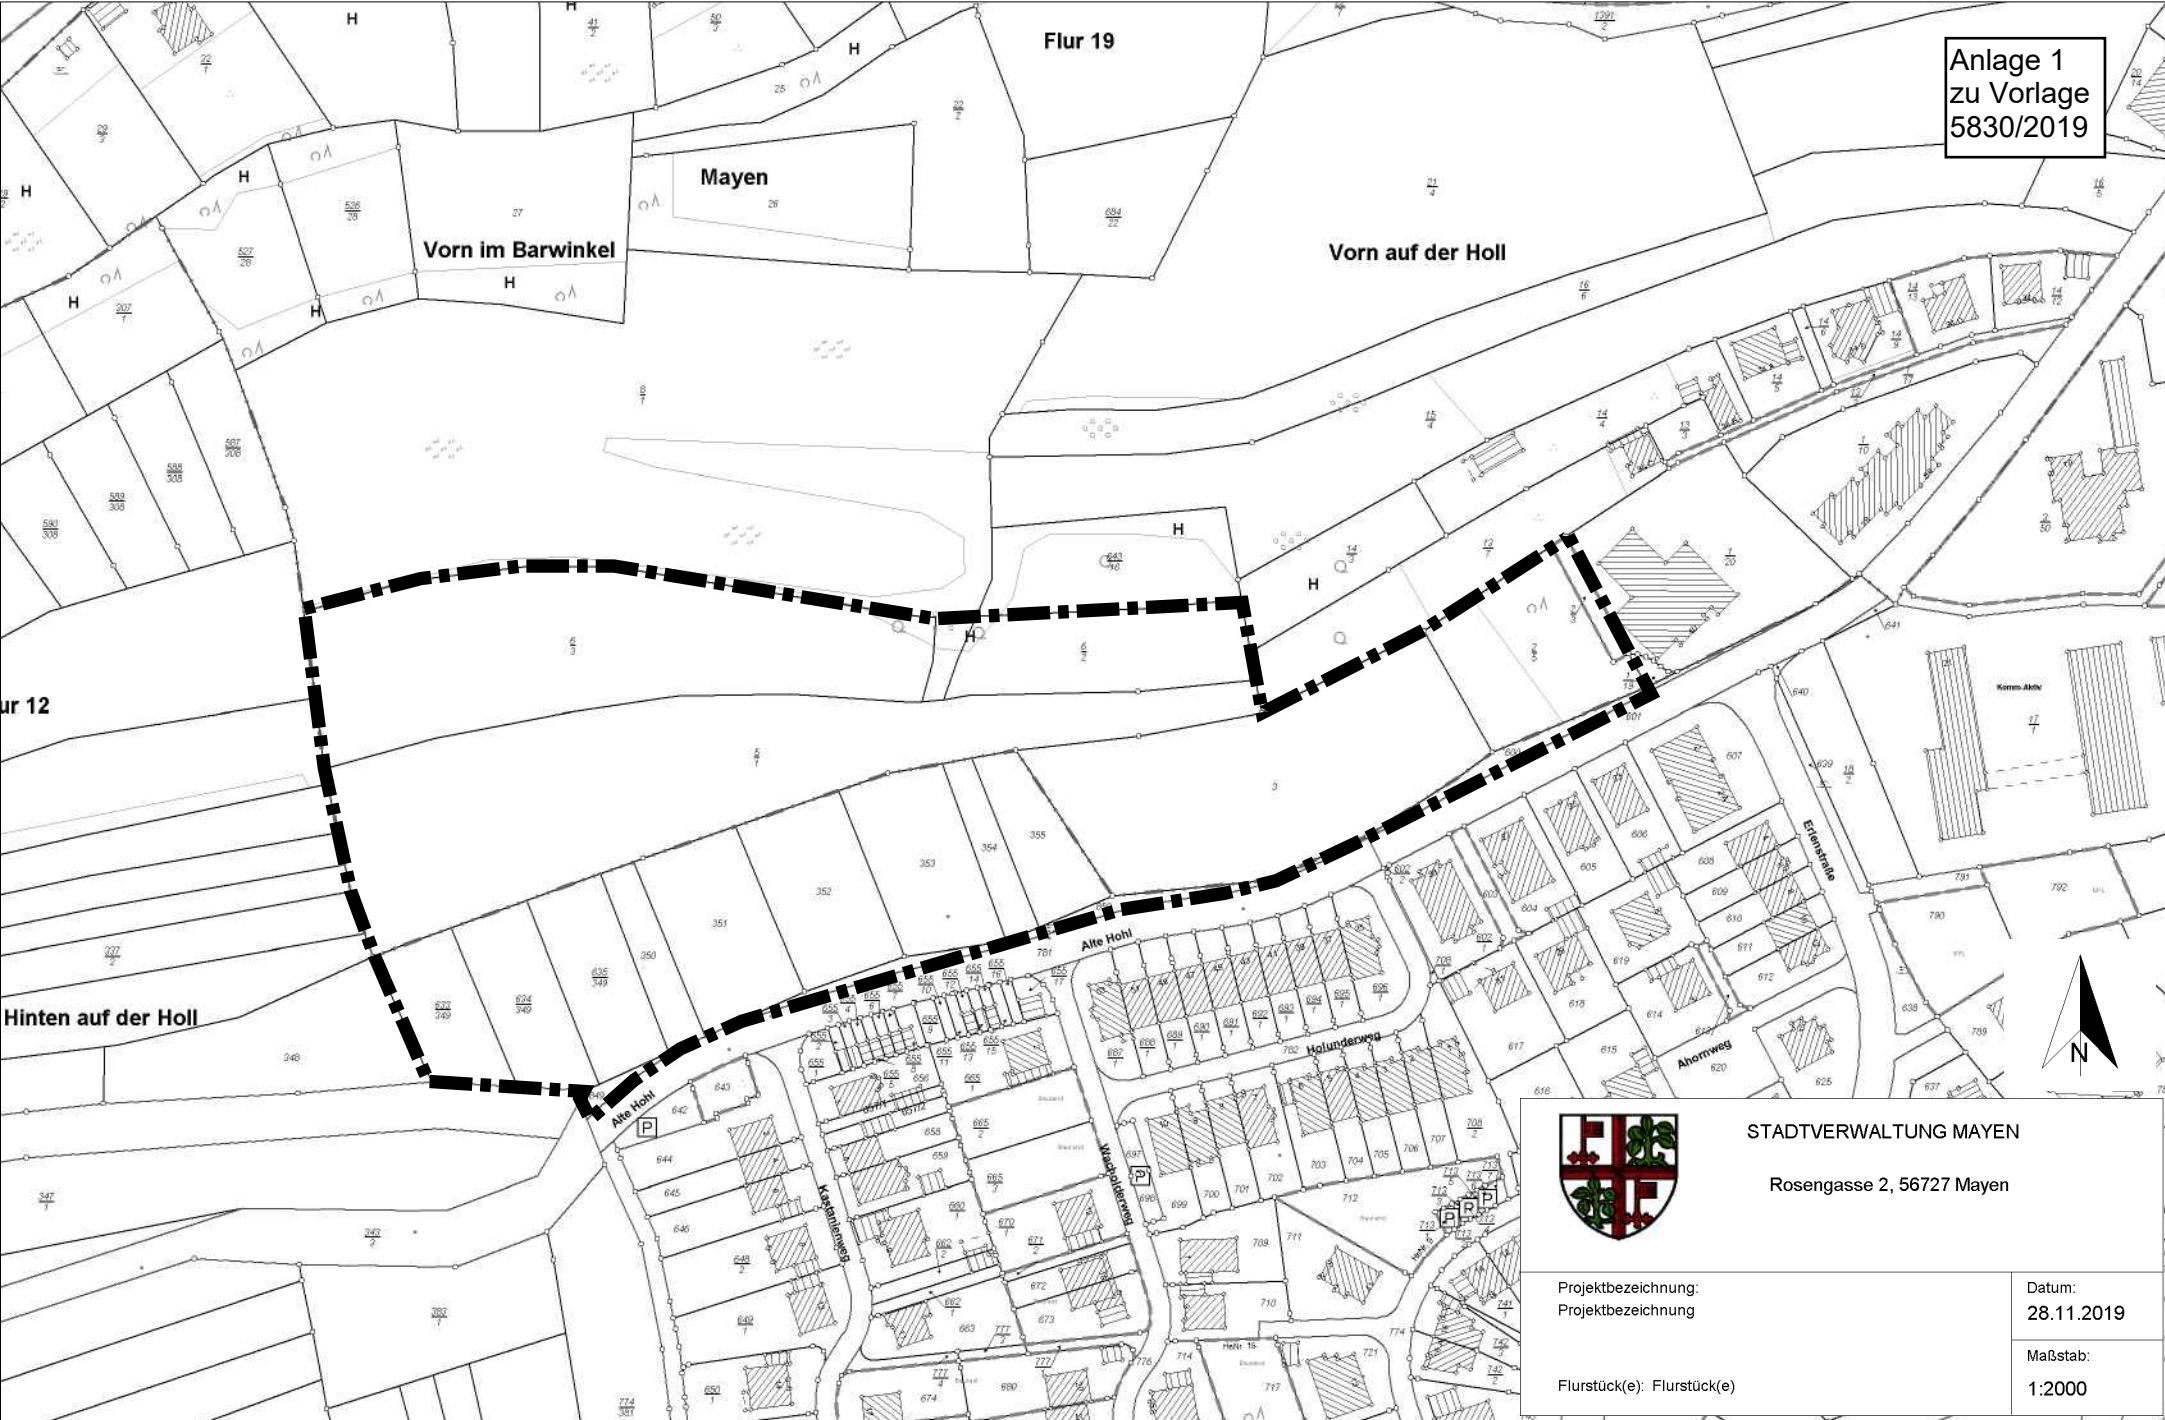

STADTVERWALTUNG MAYEN
Rosengasse 2, 56727 Mayen

Projektbezeichnung:
Projektbezeichnung

Datum:
28.11.2019

Flurstück(e): Flurstück(e)

Maßstab:
1:2000