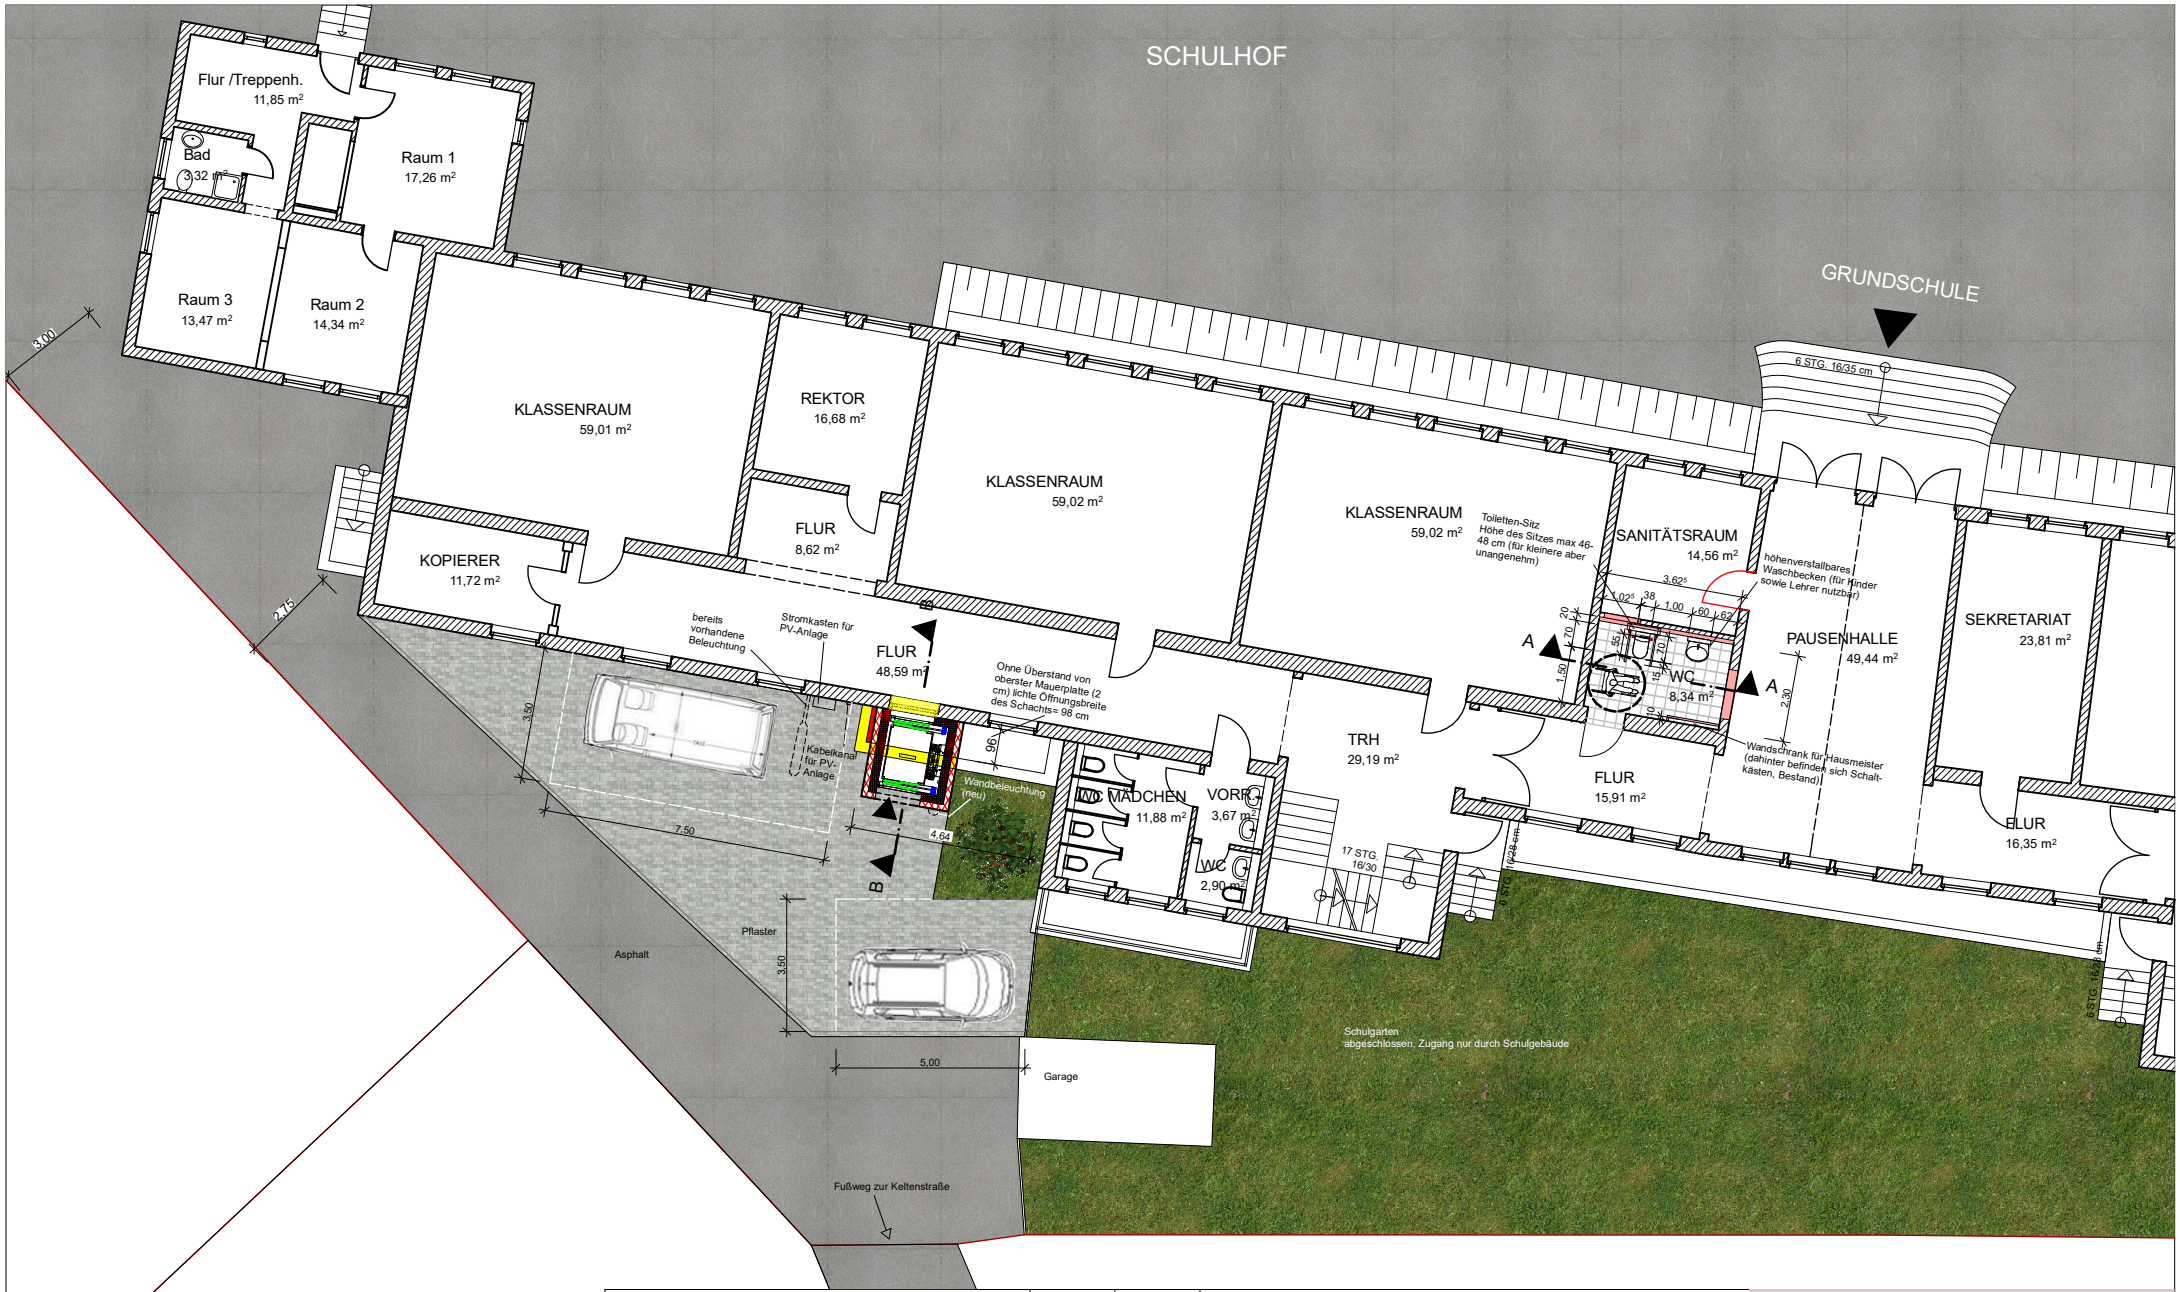

Projekt:	Index:	Datum:	Änderung:				Bauherr.:
barrierefreier Umbau der Grundschule St. Veit Mayen Koblenzer Straße 133 56727 Mayen							**Stadtverwaltung Mayen** Rosengasse 2 56727 Mayen
Plan:	Maßstab:		Plan-Nr.:	Plan-Stadium:	Plan-Datum:	Gez.:	Planung:
Grundriss EG - Ausschnitt	1:200		BA.04	Entwurf	21.01.2020	SW	**FB3 - Hochbau**

Mayenzeit leben und erleben