




3
Bushaltestelle
Habsburging / Mühlturm




Bestandssituation Visualisierung




2
Innenstadteingang
Bestandssituation

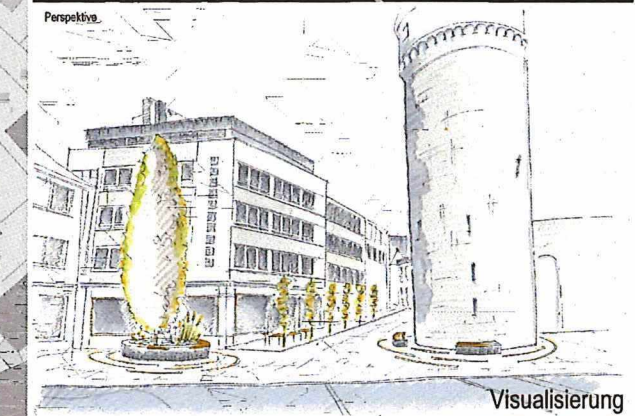


Perspektive
Visualisierung

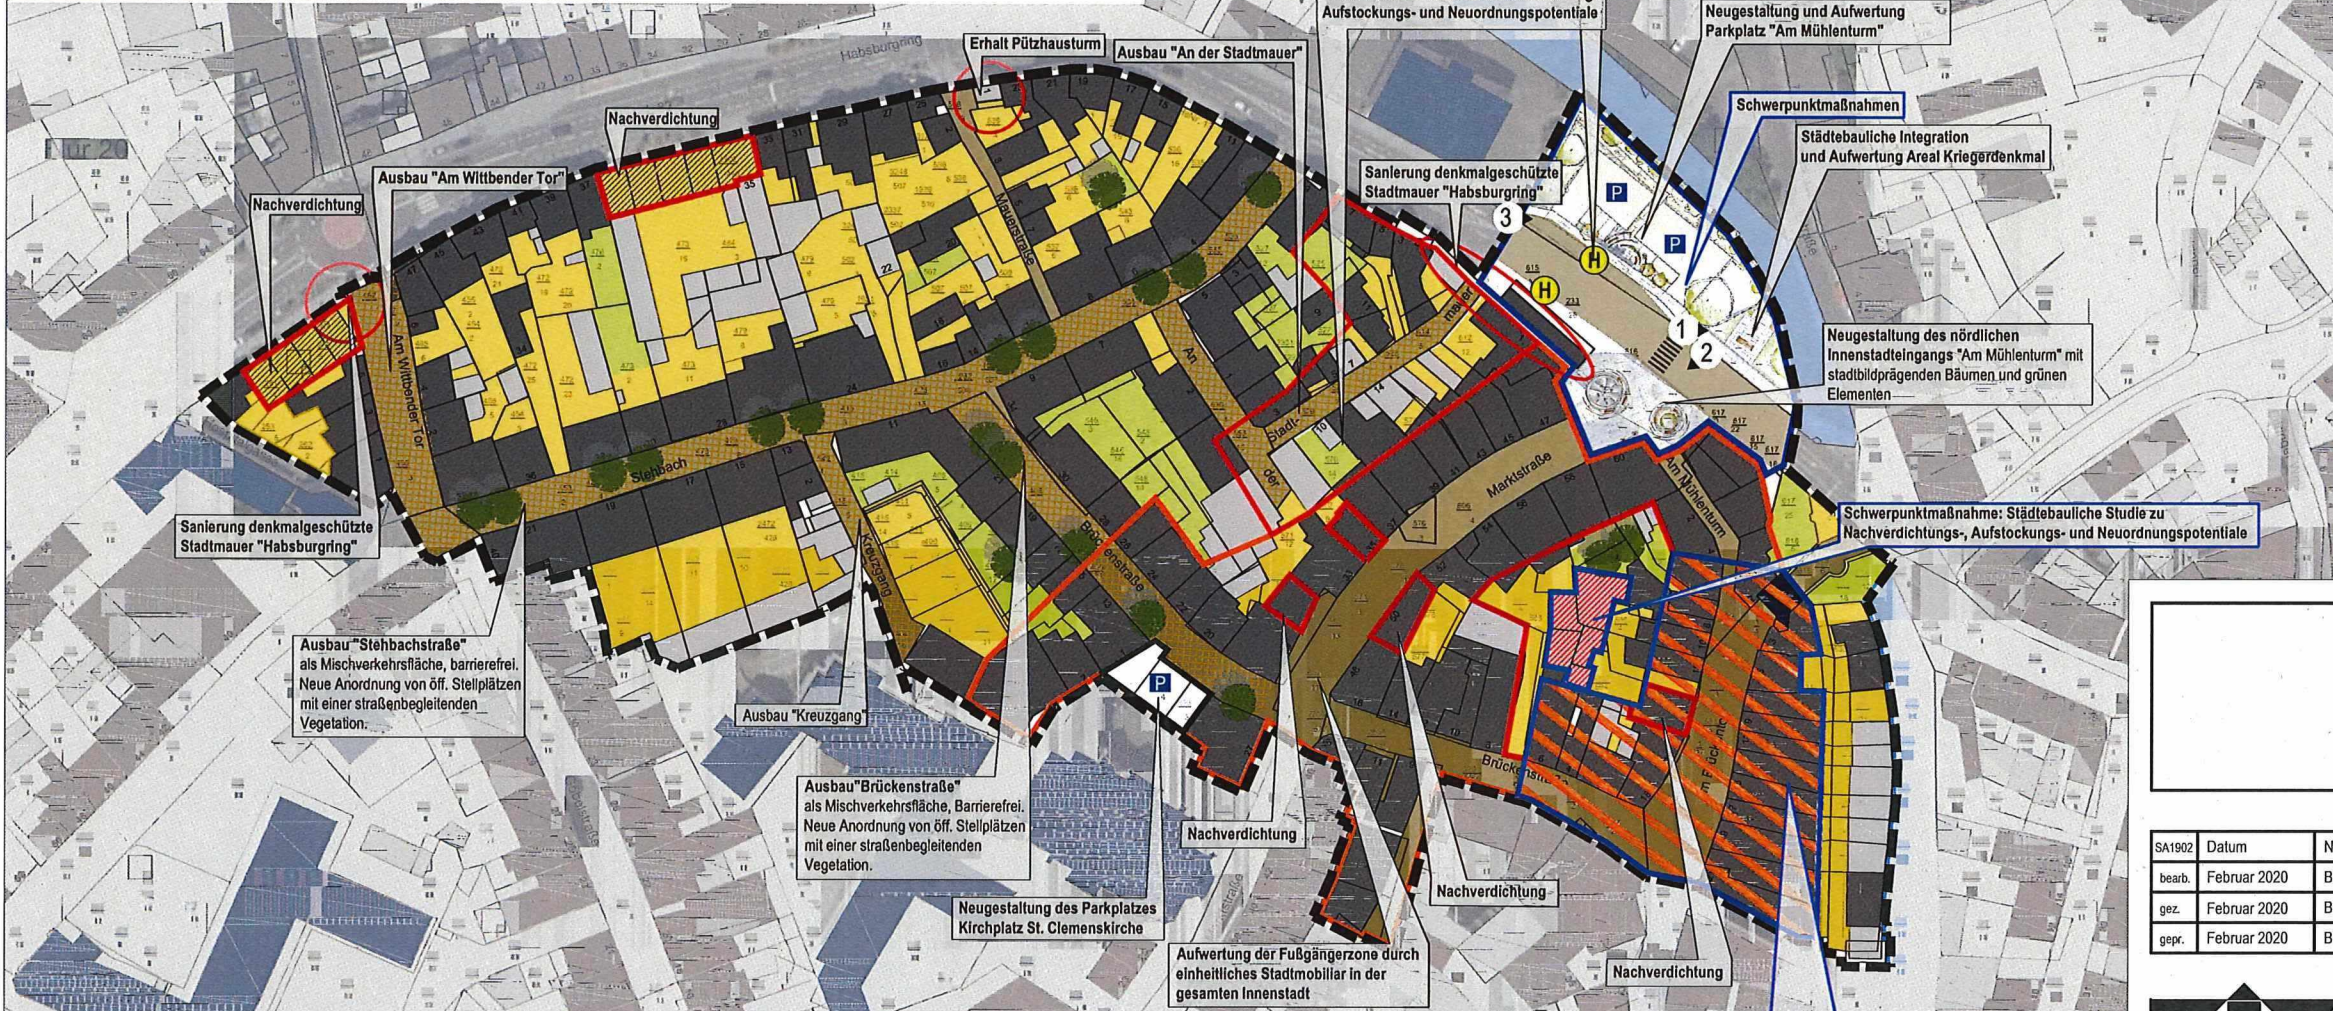

1
Kriegerdenkmal

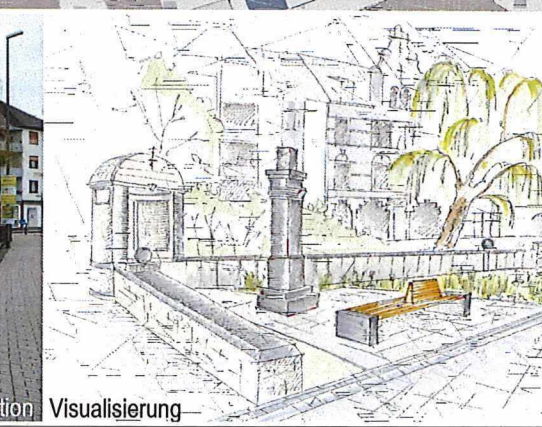

Bestandssituation Visualisierung

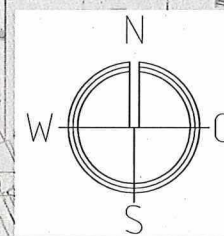

SA1902	Datum	Name	Anlage-Nr.:	Plan-Nr.:	Maßstab:
bearb.	Februar 2020	Behrami			1:1.000
gez.	Februar 2020	Becker			
gepr.	Februar 2020	Behrami			

Stadt-Land-plus GmbH

Stadt Mayen

Büro für Städtebau und Umweltplanung

Geschäftsführer:
Friedrich Hachenberg
Dipl.-Ing., Stadtplaner
Sebastian von Bredow
Dipl.-Bauplaner

Am Heidepark 1a
56154 Boppard-Buchholz

T 0 67 42 - 87 80 - 0
F 0 67 42 - 87 80 - 88

zentrale@stadt-land-plus.de
www.stadt-land-plus.de

**Städtebauförderprogramm „Lebendige Zentren“
Nordöstliche Innenstadt - Erweiterung**

Rahmenplan

Bearbeitet im Auftrag der Stadt Mayen, Boppard-Buchholz, April 2019