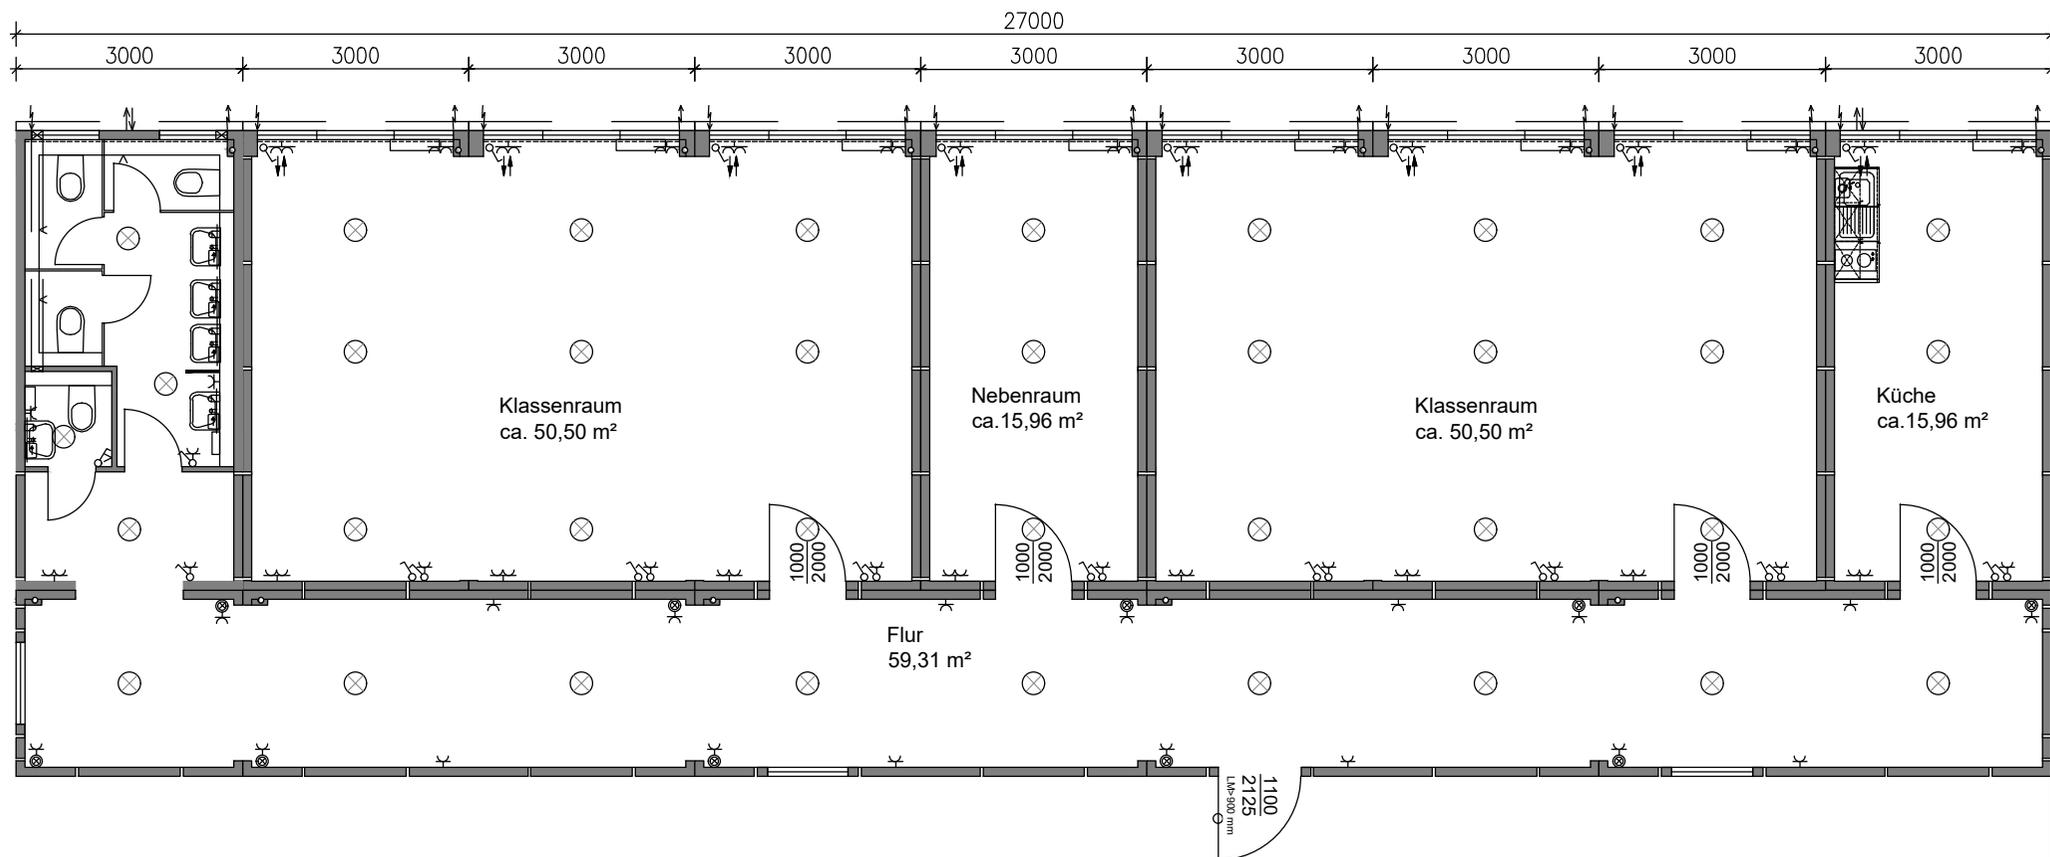


**Grundriss EG**

ohne Maßstab

Anlage 1  
zu Vorlage  
5914/2020**Kundendaten:**

Kunde: Stadtverwaltung Mayen  
 Bauvorhaben: Schule Hinter Burg  
 Ansprechpartner: Herr Jürgen Pulger  
 Straße: Rathaus Rosengasse  
 Land/PLZ/Ort: 56727 Mayen  
 Projekt-Nr.:

**Projektdaten:**

System: 2500/3000 PLUS Datum: 17.02.2020  
 Projekt-Nr.: Sachbearbeiter: Michael Pache

Index	Datum	gez.	Änderung
-	-	-	-

**KLEUSBERG** 

KLEUSBERG GmbH & Co. KG  
 Postfach 1265, D-57530 Wissen

Tel. 02742 955-238 Fax 02742 955-188  
 E-Mail: pache@kleusberg.de