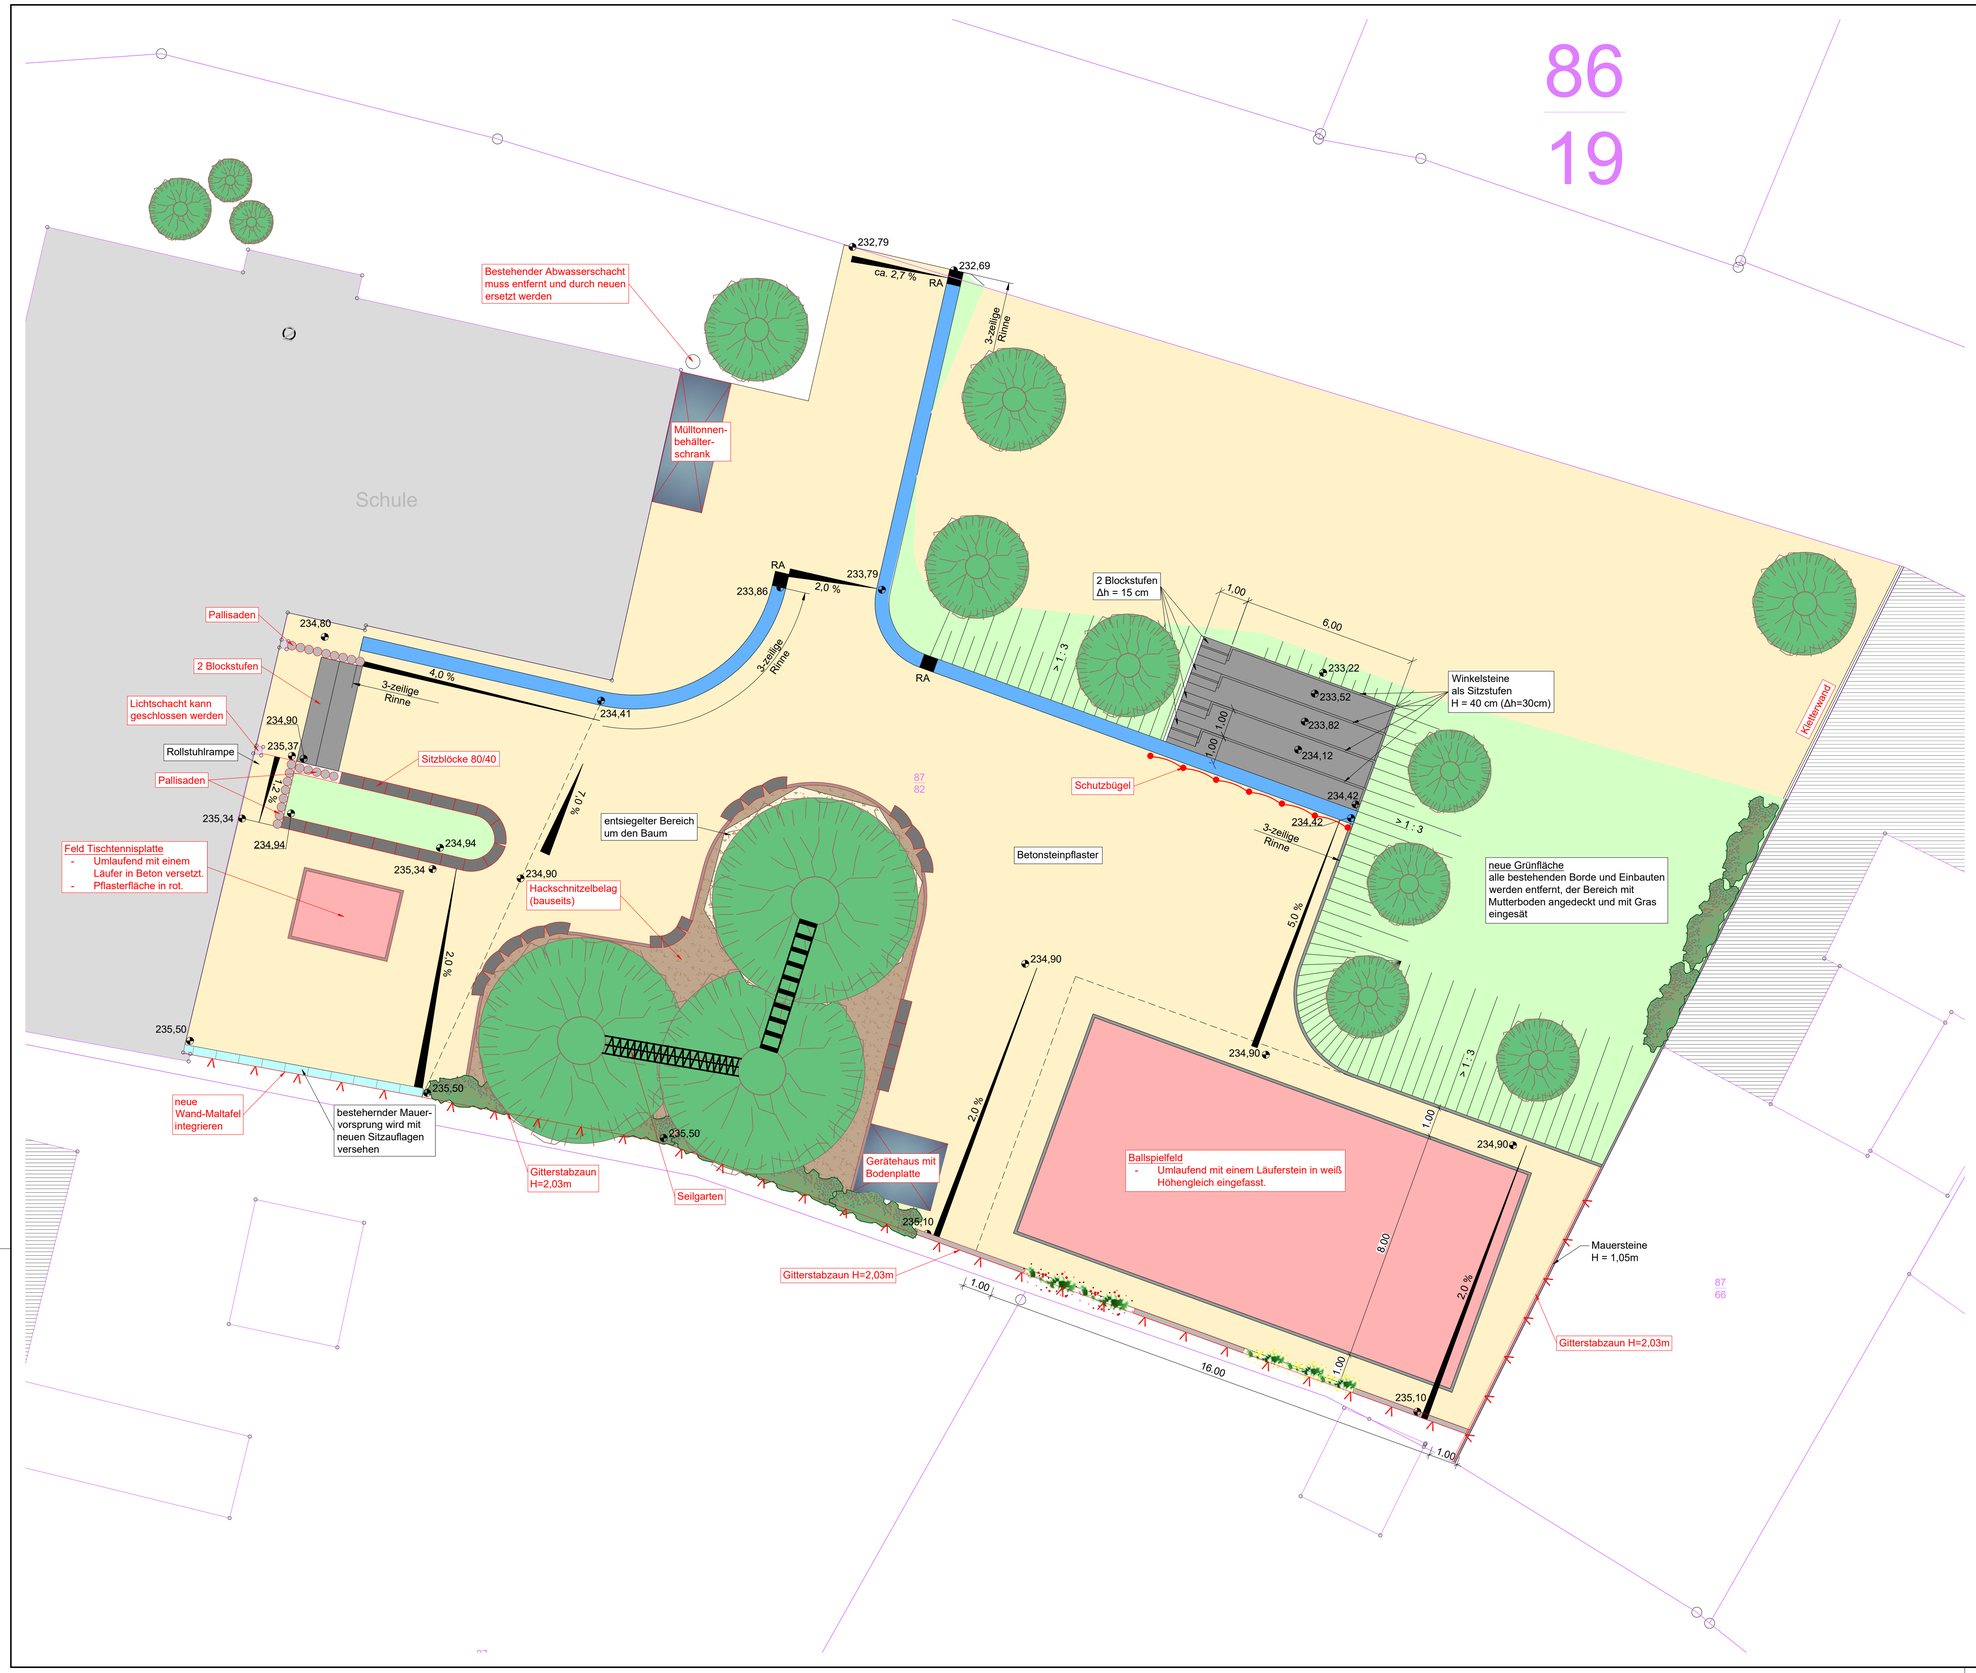

Zeichenerklärung

Bestand	Planung
Kanaldeckel	Grünfläche allgemein
Hydrant	Betonpflaster
Wasserschieber	Entwässerungsrinne
Regeneinlauf	Ballspielfelder
Laterne	Ballspielfelder
Mast oder Pfosten	neue Bauteile
Verkehrschilder	Sitzblöcke
Polygonpunkt (Vektord. Katasteramt)	Zaun
Grenzpunkt (Vektord. Katasteramt)	Hecken, Bepflanzung neu
Polygonpunkt Aufmaß (Büro Saxler)	Schutzbügel
Grenzpunkt Aufmaß (Büro Saxler)	
Örtl. Polygonnetz (Büro Saxler)	
Flurstücksgrenze	
Straßenrand	
Zaun	
Hecke	
Böschung	
Mauer	
Baum vorhanden	

Aufsteller:
IBS - Ingenieure GbR
Polcher Straße 4
Tel. 02651 / 70576-0
info@ibs-ingenieure.com
56727 Mayen
Fax 02651 / 70576-29
www.ibs-ingenieure.com

Der Auftraggeber:
STADTVERWALTUNG MAYEN
FACHBEREICH 3 - 3.2 Tiefbau
Rathaus Rosengasse
56727 Mayen
Kreis Mayen-Koblenz

Bearbeitung- u. Prüfvermerk

Idx	Art der Arbeit:	Datum:	gez.:
0	Zeichnung erstellt	29.01.2020	A. Jacob
..			

Bearbeiter: Mayen, den
Auftraggeber: Mayen, den

Projekt: Grundschule Hausen
- Erneuerung der Schulhofbefestigung -

Gewerk: Tiefbau

Planbezeichnung: Lageplan

Projekt Nr:	Plan Nr.	Anlage Nr.	Maßstab:	Datum:
.....	___	___	1:100	10.02.2020