



# Regelquerschnitt 1 Oberstrom, M 1:25

Schwerkriegtswand aus Moselgrauwacke-Natursteinquadern mit Betonhinterfüllung

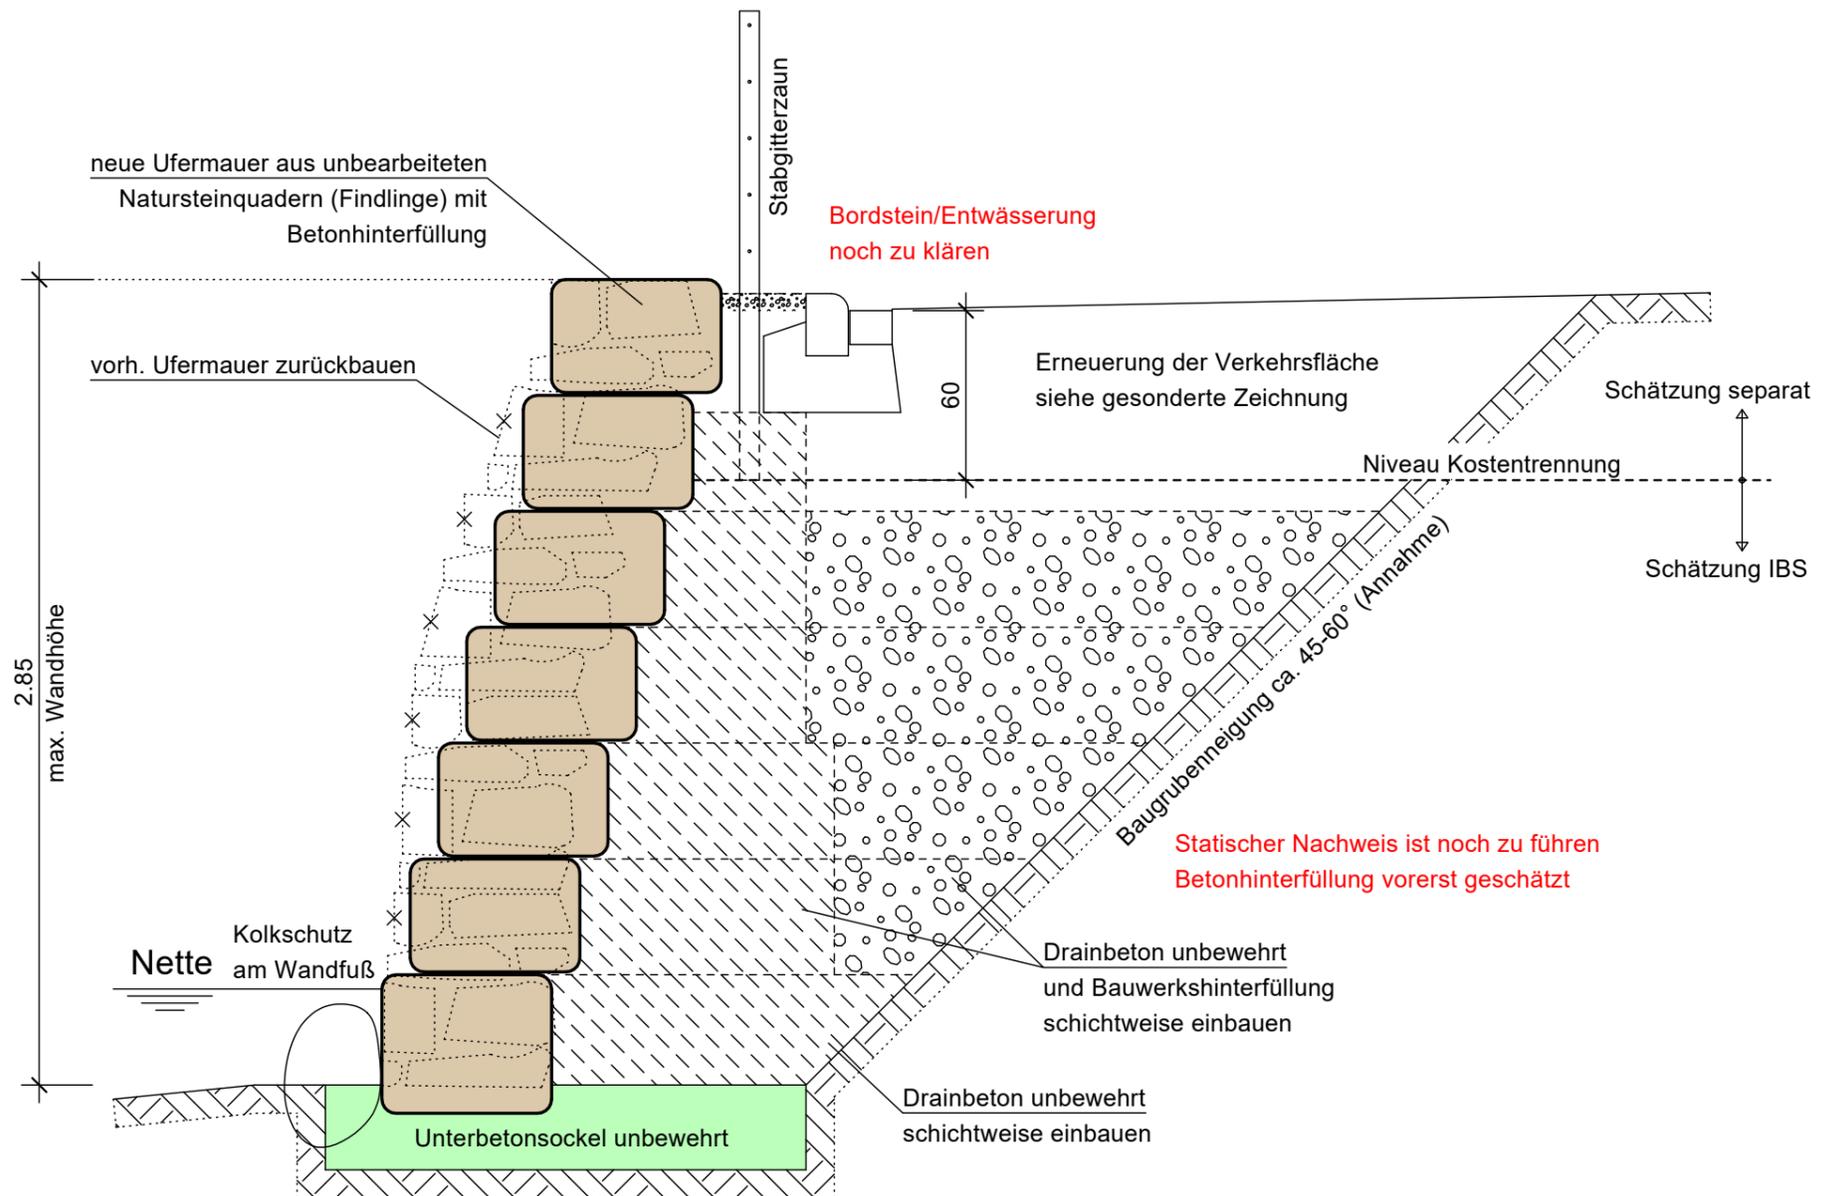

# Regelquerschnitt 2 Unterstrom, M 1:25

Schwerkriegtswand aus Moselgrauwacke-Natursteinquadern mit Betonhinterfüllung

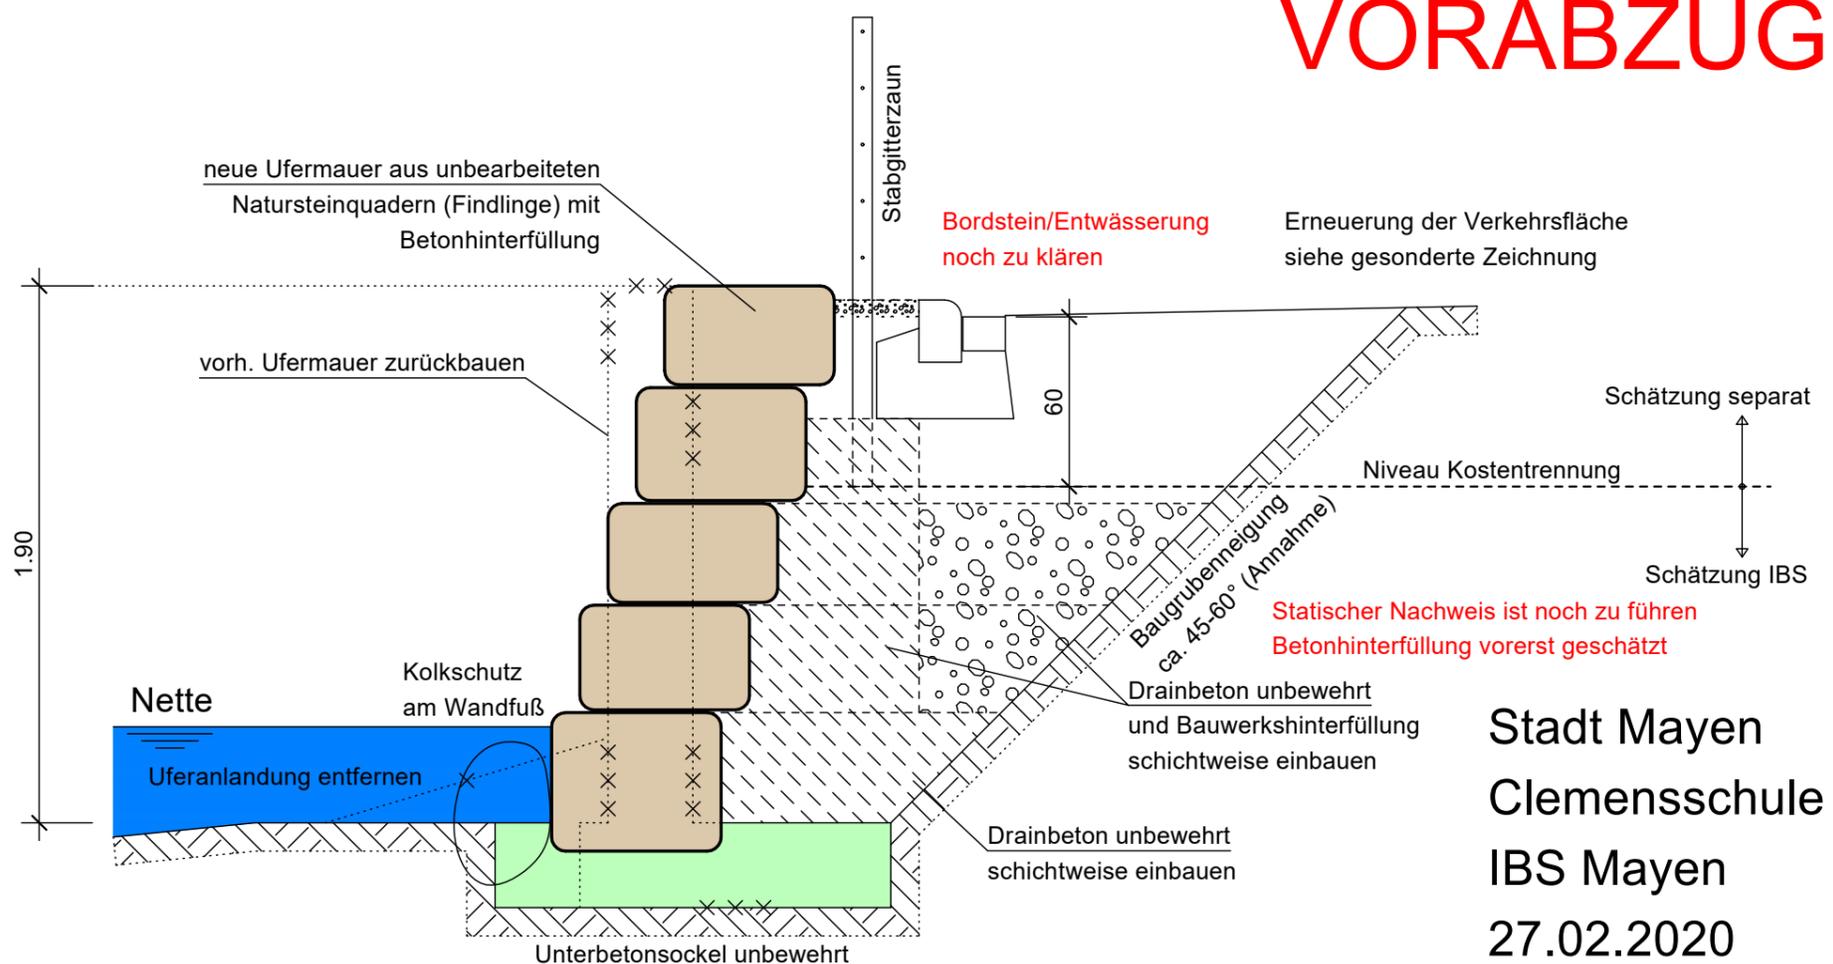

**VORABZUG**

Stadt Mayen  
Clemenschule  
IBS Mayen  
27.02.2020