


Anlage 2 - Variante 1

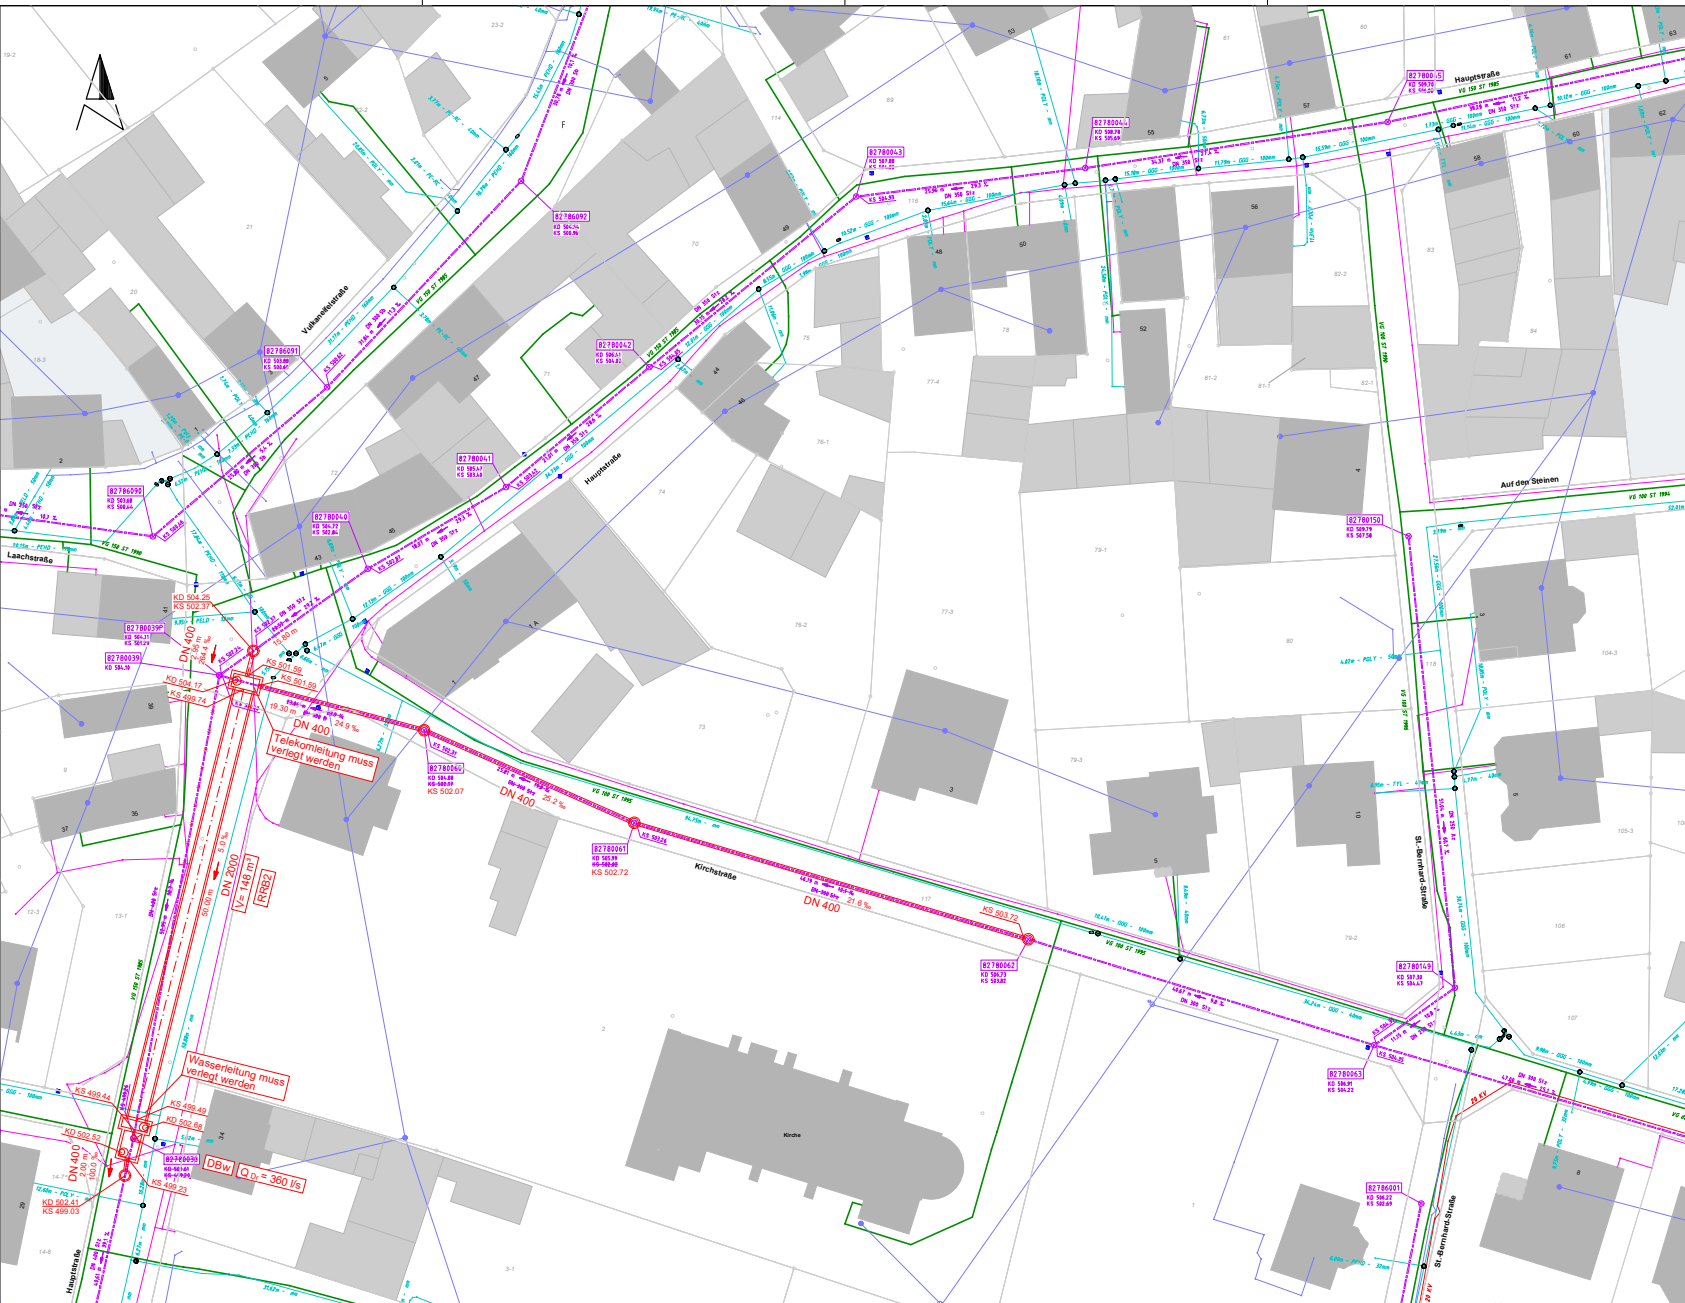

Legende

- vorh. Mischwasserkanal
- gepl. Mischwasserkanal
- vorh. Wasserleitung
- vorh. Gasleitung
- vorh. Stromleitung HSNS/FM
- vorh. Telefonleitung

Berücksichtigung von Beständen Dritter bei der Planung

Grundlagen:	Plan-Nummer	Datum	Bereitsteller
Wasserangelegnisse	1 DOP	02.04.2020	Stadtwerke Mayen
Gasangelegnisse	8 PDF	02.04.2020	Stadtwerke Mayen
Stromangelegnisse	4 x PDF	02.04.2020	Stadtwerke Mayen
Fernwärme/Brand	2 x PDF	02.04.2020	Stadtwerke Mayen

Die eingezeichnete Maße sind nur Richtmaße. Die genaue Lage der Leitungen ist durch Handzeichnung zu ermitteln. Werden Änderungen an der Höhe von Versorgungsleitungen notwendig, ist dies vor Baubeginn mit dem Versorgungsunternehmen abzusprechen. Vor Baubeginn sind ggf. aktuelle Bestandsunterlagen bei den jeweiligen Versorgungsunternehmen einzuholen, und bei der Ausführung deren Anweisungen zu beachten! Die Hinweise für Maßstabnehmer vom Stand von Versorgungsleitungen (DVGW Regelwerk, Technische Mitteilung DW 315) sind zu beachten.

Von:	Datum:	Gez.:	Gepr.:	Anwendung:

AWB
EIGENBETRIEB ABWASSERBESEITIGUNG MAYEN
 Kehriger Straße 8-10
 56727 Mayen

Projektbeschreibung
 Studie zur Verbesserung der hydraulischen Leistungsfähigkeit
 Kanalnetzes im Stadtteil Kürtenberg

ENTWURFSPLANUNG

Zeichnung	Blatt-Nr.	Anlage-Nr.
Lageplan : Entwässerung Variante I	E - 2	
Maßstab:	1 : 250	
Datum:	April 2020	

Projektziele:

 Die Baueinheit:
 gez. Hartwig

Baustelle:	Gepr.:	Auftragnummer:	Plannummer:
Willich	Fuchs	184119.069	