



Ortsplan Koblenzer Straße, entlang des St. Veit-Parkes

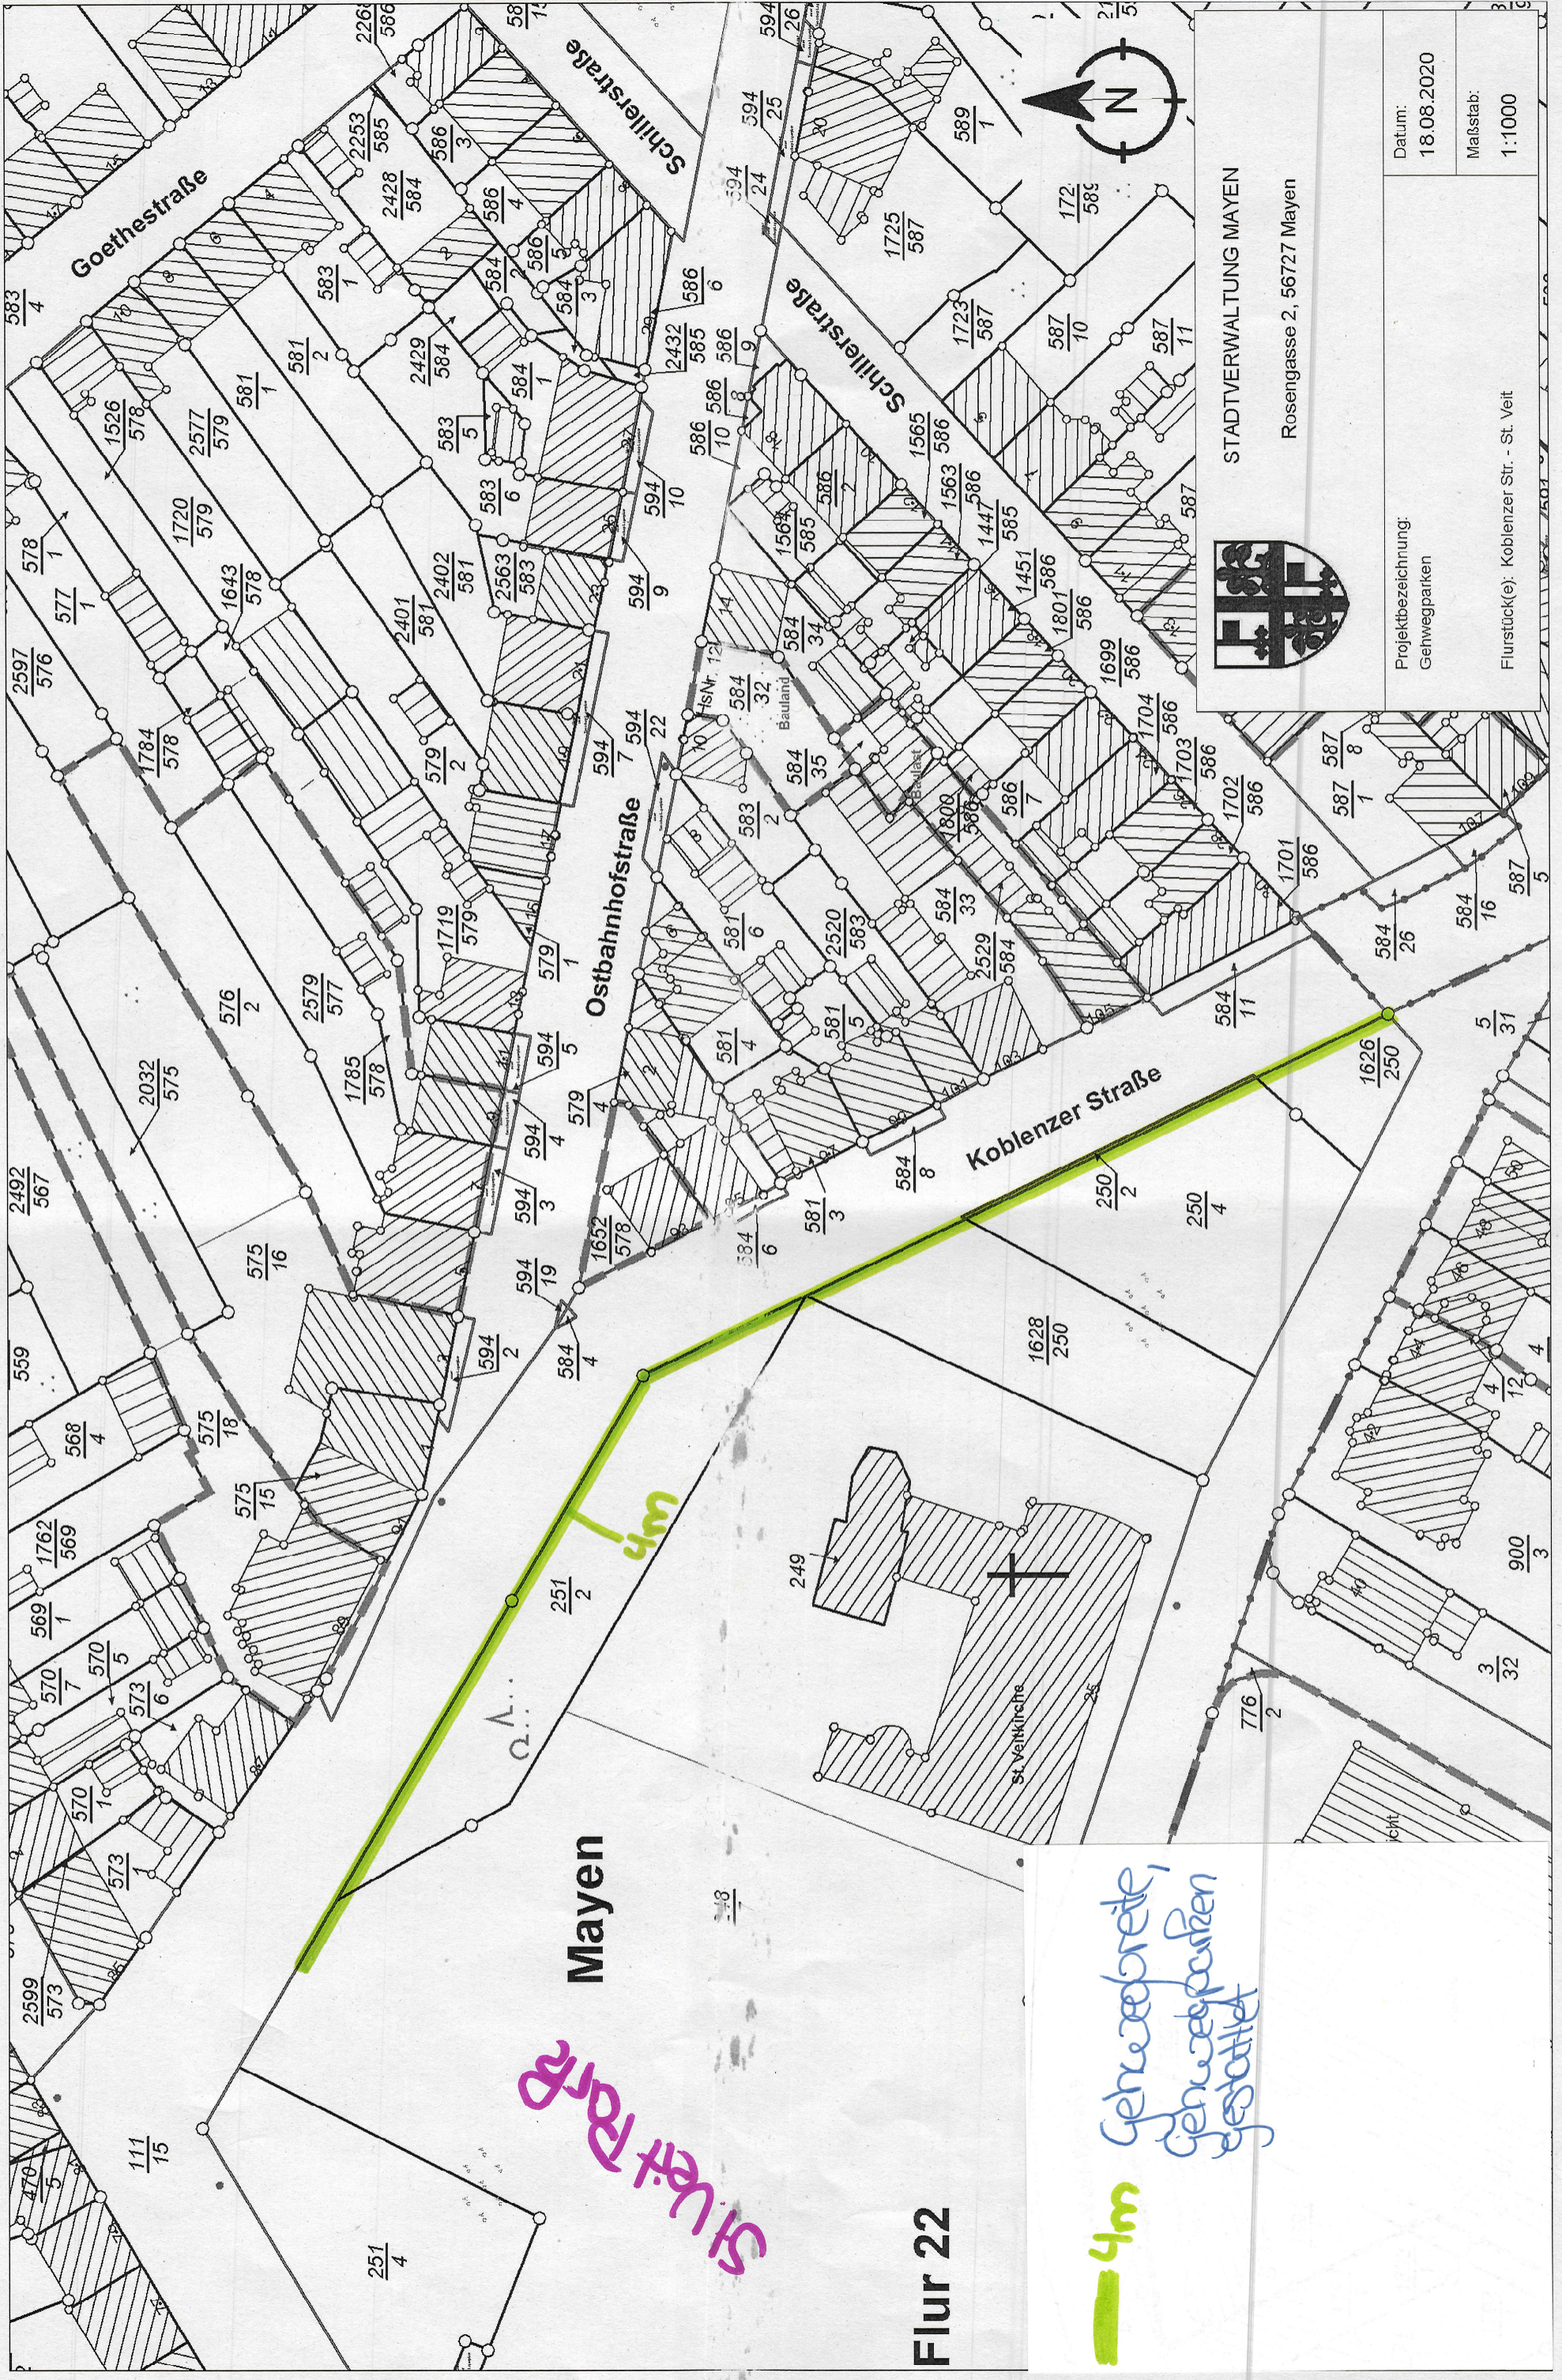

STADTVERWALTUNG MAYEN
 Rosengasse 2, 56727 Mayen

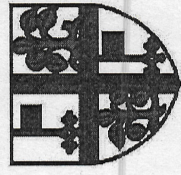

Datum: 18.08.2020
 Maßstab: 1:1000

Projektbezeichnung:
 Gehwegparken

Flurstück(e): Koblenzer Str. - St. Veit

St. Veit Park

Mayen

Flur 22

4m
 Gewerbezone,
 Gewerbeparken
 gestattet