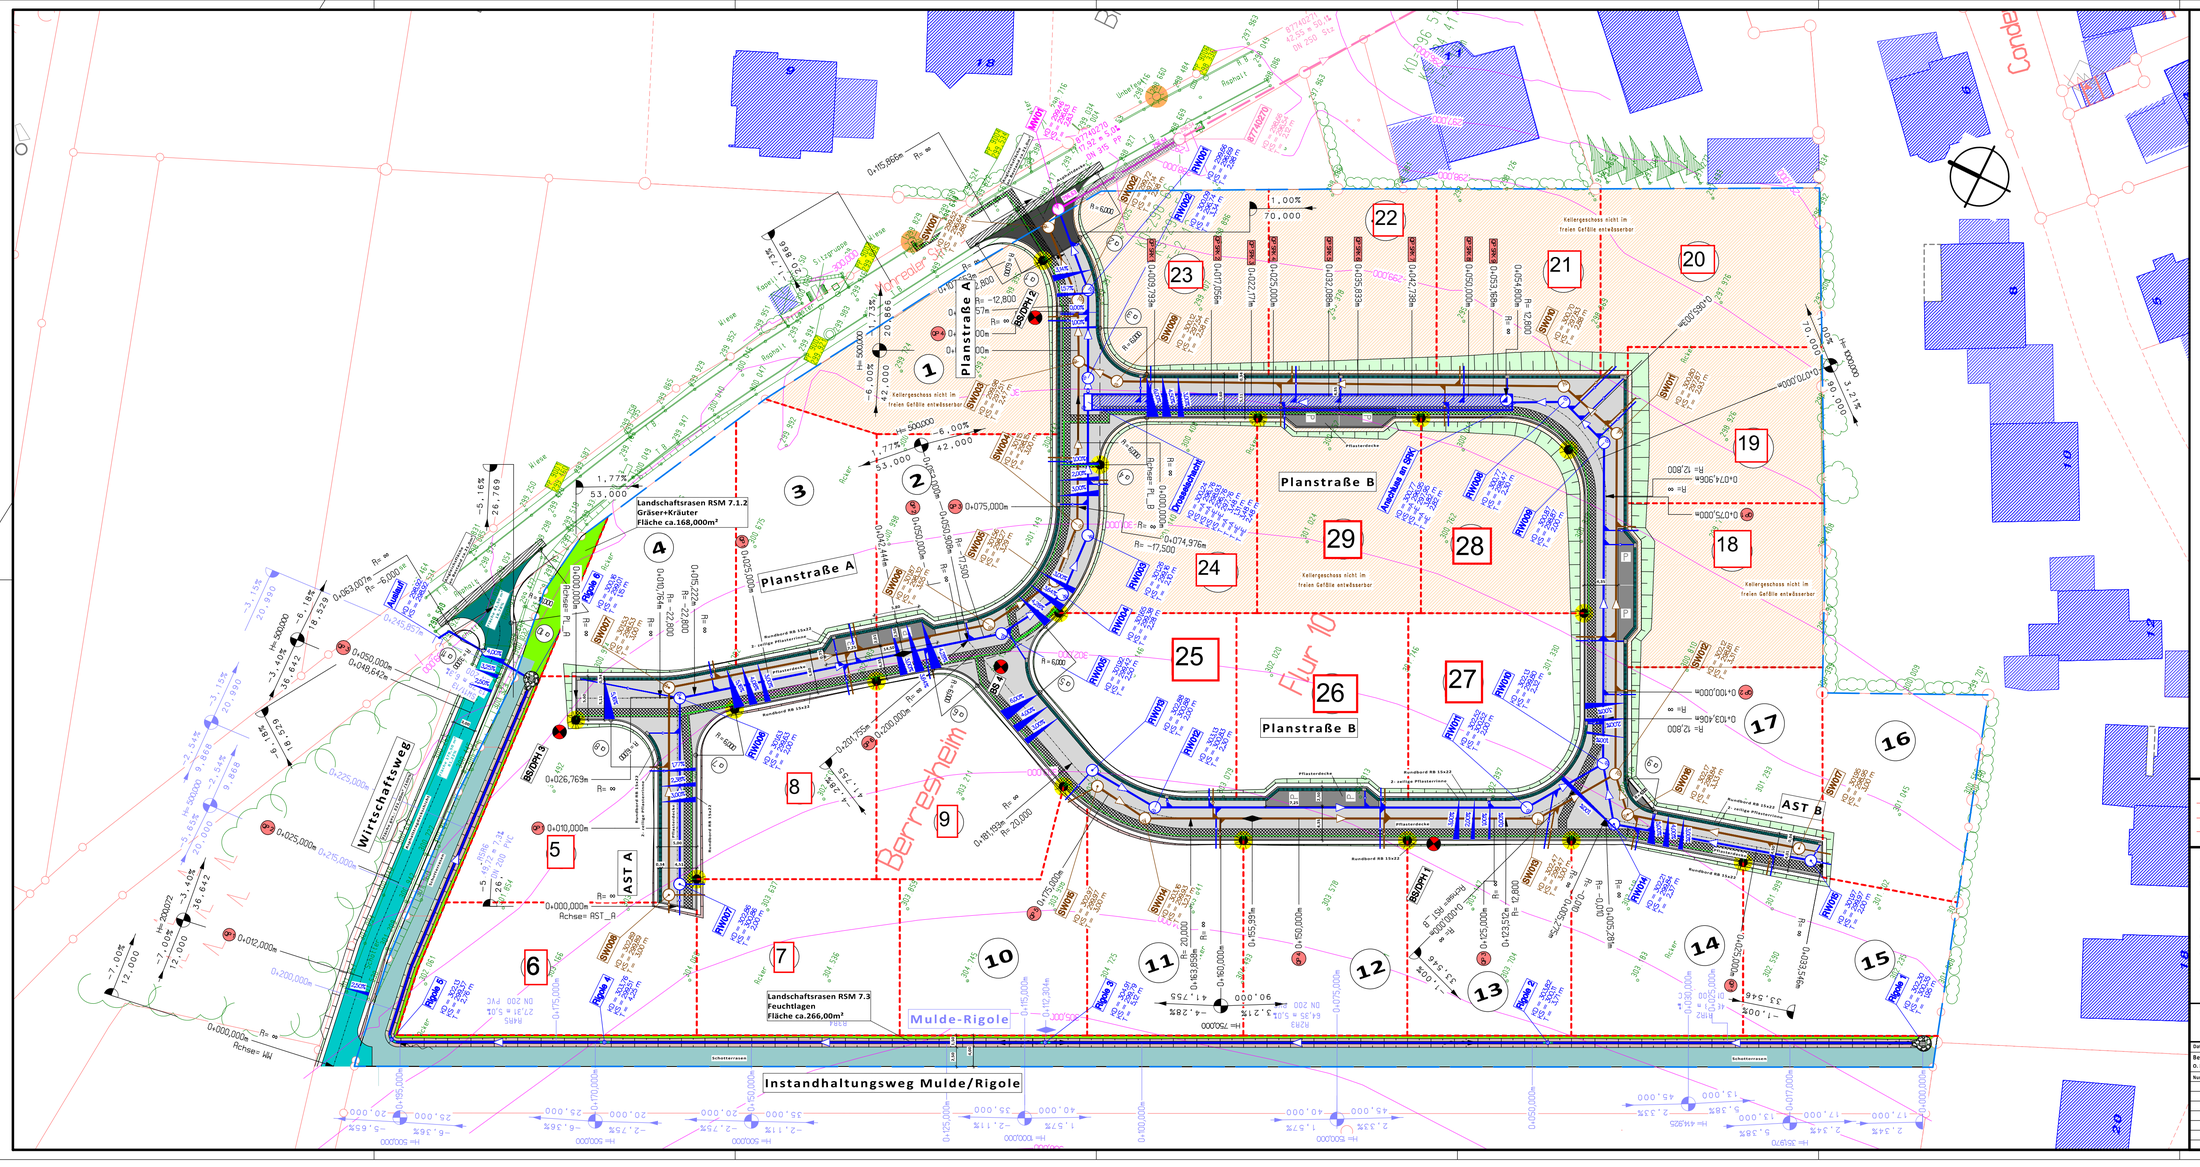

ZEICHENERKLÄRUNG

BESTAND
- Gebäude
- Fahrbahnrand
- Hecke
- Baum
- Zaun
- Schacht
- Ablauf
- Schieber
- Hydrant
- Leuchte
- Zugang/Zufahrt
- Böschung
- Mauer
- Stromkasten
- Holzmast
- Straßenbeleuchtung
- Mittelspannungsversorgung
- Niederspannungsversorgung
- Telekom
- Gasversorgung
- Ferngasversorgung
- Wasserversorgung
- Kabel Deutschland
- Regenwasserkanal
- Schmutzwasserkanal
- Mischwasserkanal

PLANUNG
- Einschnittsböschung
- Fahrbahn
- Rinne
- Dammböschung
- Neigungsbrechpunkt mit Angabe von Gefälle(-) und Steigung(+) in Prozent, Länge der Gefälle- (Steigungs-) Strecke und Halbmesser
- Hochpunkt
- Tiefpunkt
- Fahrbahnquerneigung
- Ablauf
- Leuchte
- Baum
- Zugang/Zufahrt
- Angleich Privatflächen
- Wasserfläche
- Öffentliche Grünfläche
- Fläche Ver-und Entsorgungsträger
- Strassenbeleuchtung
- Stromversorgung
- Telekom
- Gasversorgung
- Wasserversorgung
- Regenwasserkanal
- Schmutzwasserkanal
- Mischwasserkanal
- Mittelspannung
- Niederspannung
- Mauer
- 195.00 Höhenzahl
- Zählinie
- Höhenlinie

Grenzlinien
- Kataster
- Grundstück/ Bauplatz
- Geltungsbereich

SOLL 41.50

Polygonpunkte	Rechtswert	Hochwert	
9001	373359,4600	5573915,5700	299,4600
9002	373395,8370	5573895,8830	299,9210
9003	373398,2360	5573894,6780	299,8890
9004	373416,4250	5573884,4990	299,5340
9005	373457,4240	5573856,0830	297,5240
9006	373443,8510	5573864,5490	298,3360

KARST INGENIEURE GMBH
STÄDTEBAU ■ VERKEHRSWESEN ■ LANDSCHAFTSPLANUNG
55286 HÖNTERSHAUSEN AM BREITEN WEG 1
TEL.: 06563/8888-0
FAX.: 06563/8830-98
info@karst-ingenieure.de
www.karst-ingenieure.de

Straßenplanung

Massnahme:
Erschließung NBG "Die obere Kond"
Ausführungsplanung

Ortsbezirk:
Alzheim (Berresheim)

Stadt
Mayen

Planart:
Lageplan

Dateiname C:\Users\Karst\Desktop\21762_20200310_LP_AP_LK.pvp

Bearbeitet:	Gezeichnet:	Geprüft:	Datum:
O. Karst	Karst	O. Karst	22.02.2019
Nummer:	Datum:	Art der Änderung:	Projektnummer: 21 762
			Papierformat: 59,4 cm x 132,0 cm
			Maßstab: 1:250
			Unterlage: 2 / Blatt Nr.: 1