


Frage 6

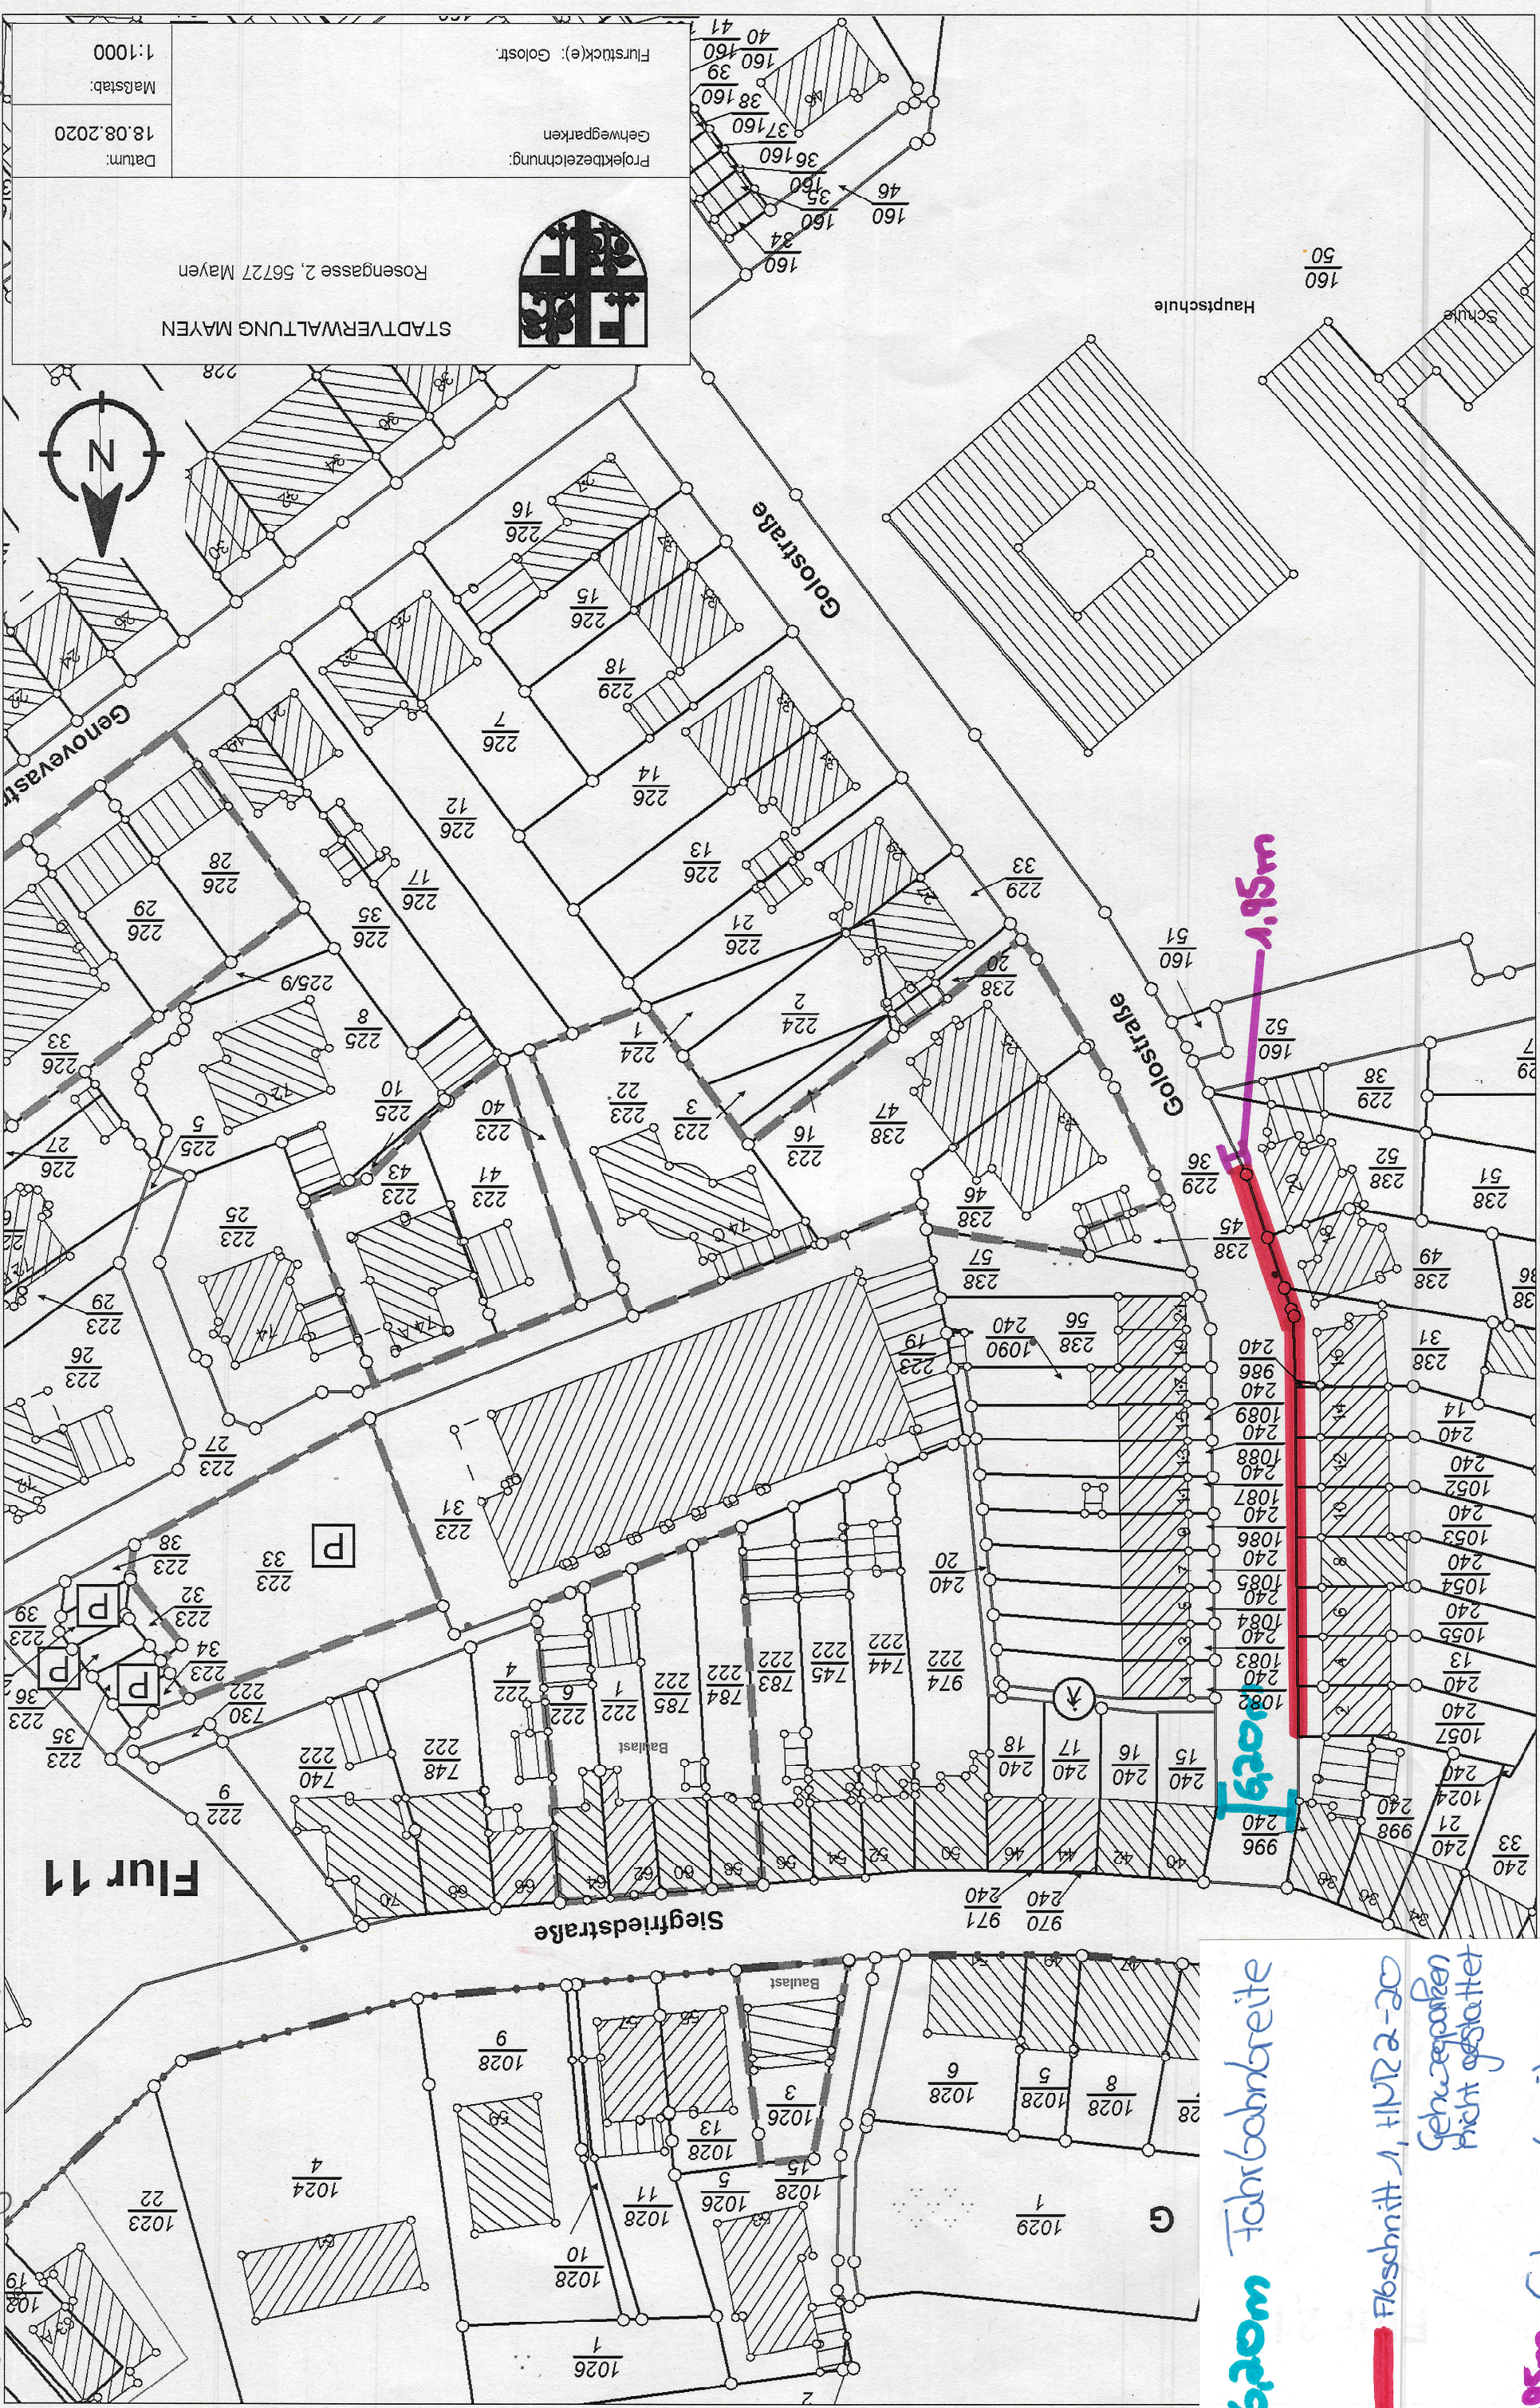

Ansicht Golostraße

16m Fahrbahnbreite

1,1m 2-20

Gehwegparken nicht gestattet

1,9m Gehwegbreite

Flur 11

G

P

Siegfriedstraße

Golostraße

Golostraße

Hauptschule

Schule

Datum: 18.08.2020

Maßstab: 1:1000

Projektbezeichnung: Gehwegparken

Flurstück(e): Golost.

STADTVERWALTUNG MAYEN  
Rosengasse 2, 56727 Mayen

