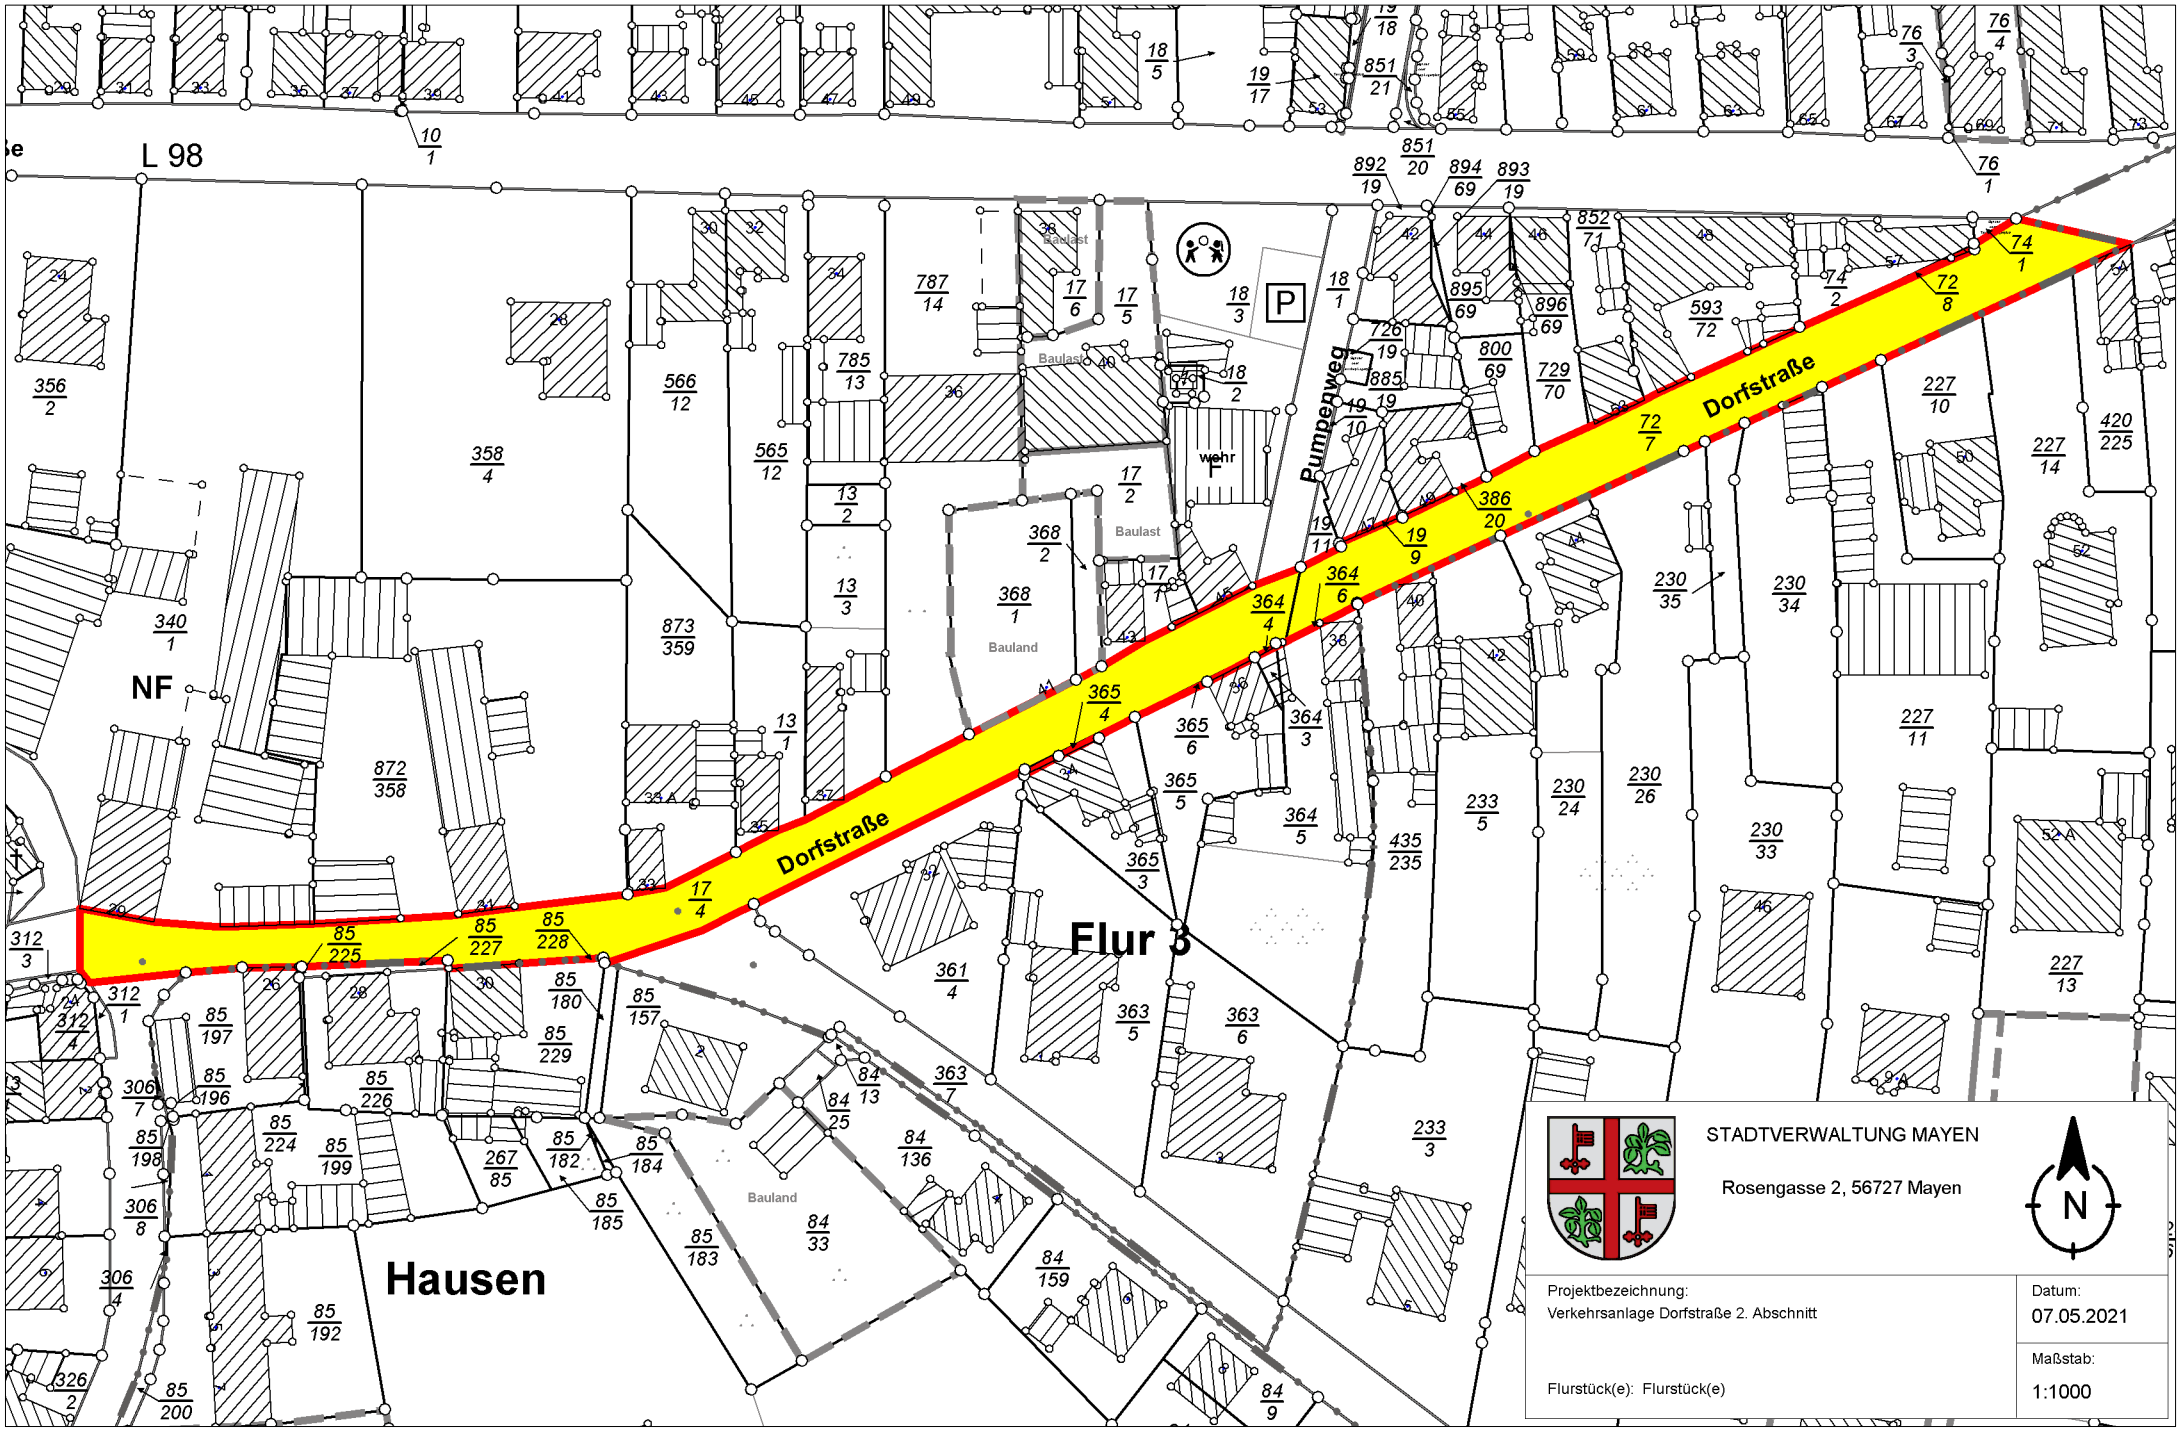
L 98
Dorfstraße
Dorfstraße
Pumpenweg
Flur 3
Hausen
NF
Baulast
Bauland
wehr
P
STADTVERWALTUNG MAYEN
Rosengasse 2, 56727 Mayen
N
Projektbezeichnung:
Verkehrsanlage Dorfstraße 2. Abschnitt
Datum:
07.05.2021
Maßstab:
1:1000
Flurstück(e): Flurstück(e)