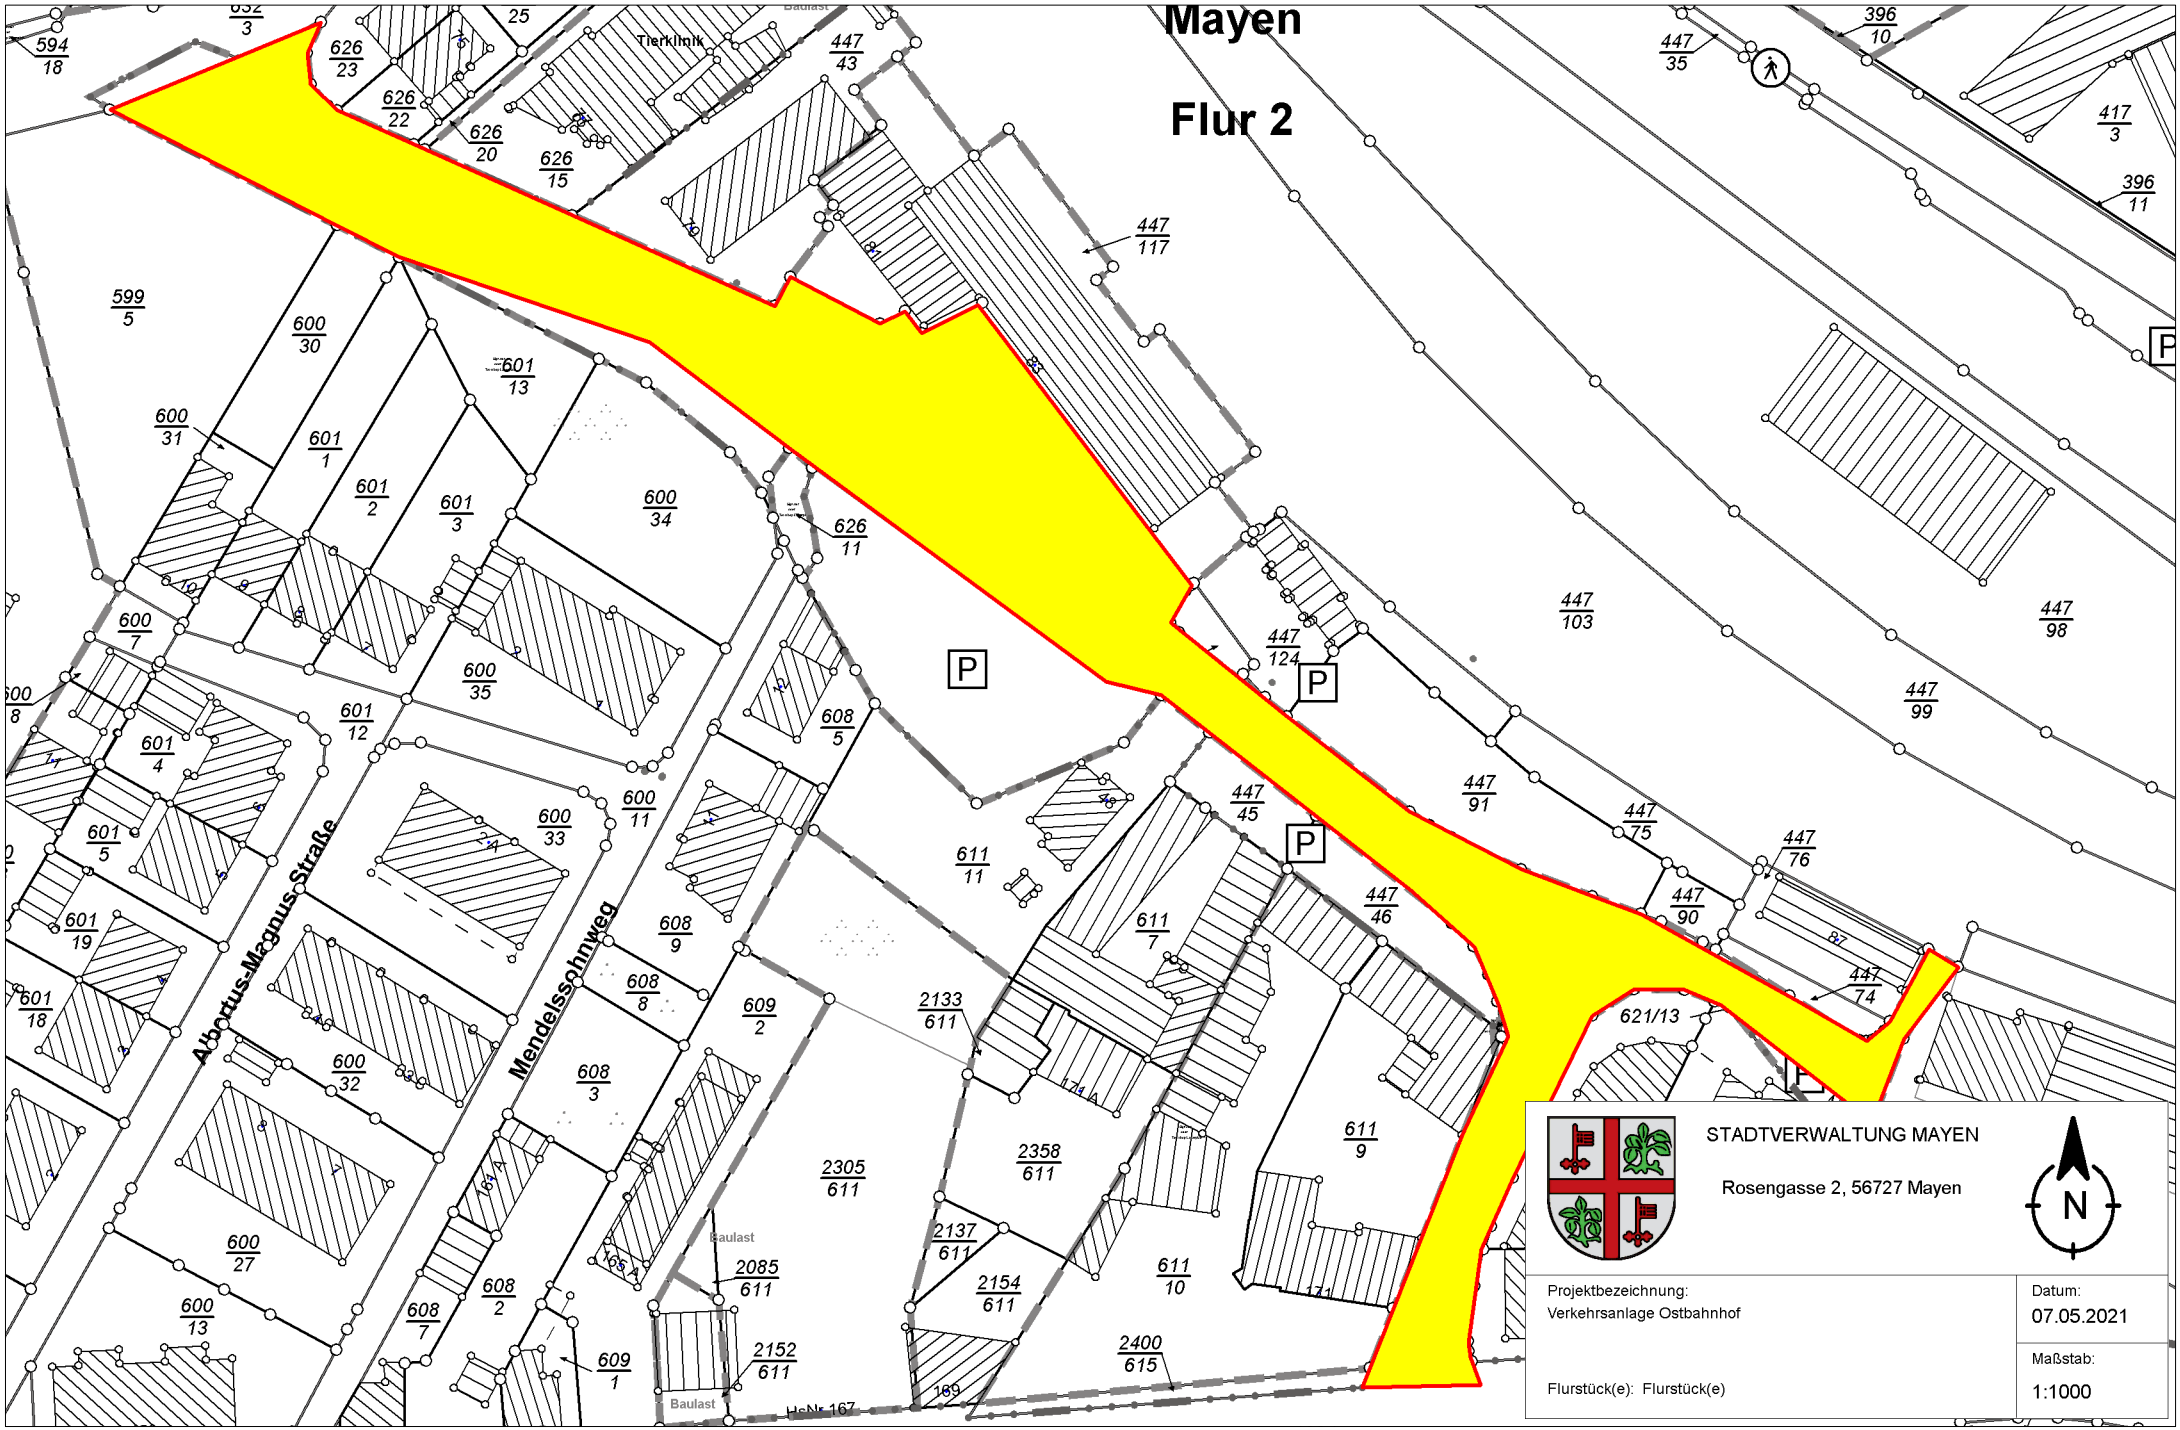
Mayen
Flur 2
Albertus-Magnus-Straße
Mendelssohnweg
Tierklinik
Baulast
HsNr 167
STADTVERWALTUNG MAYEN
Rosengasse 2, 56727 Mayen
N
Projektbezeichnung:
Verkehrsanlage Ostbahnhof
Datum:
07.05.2021
Maßstab:
1:1000
Flurstück(e): Flurstück(e)