


Anlage 2 - Darstellung Abwasserbeseitigungskonzept (2020)

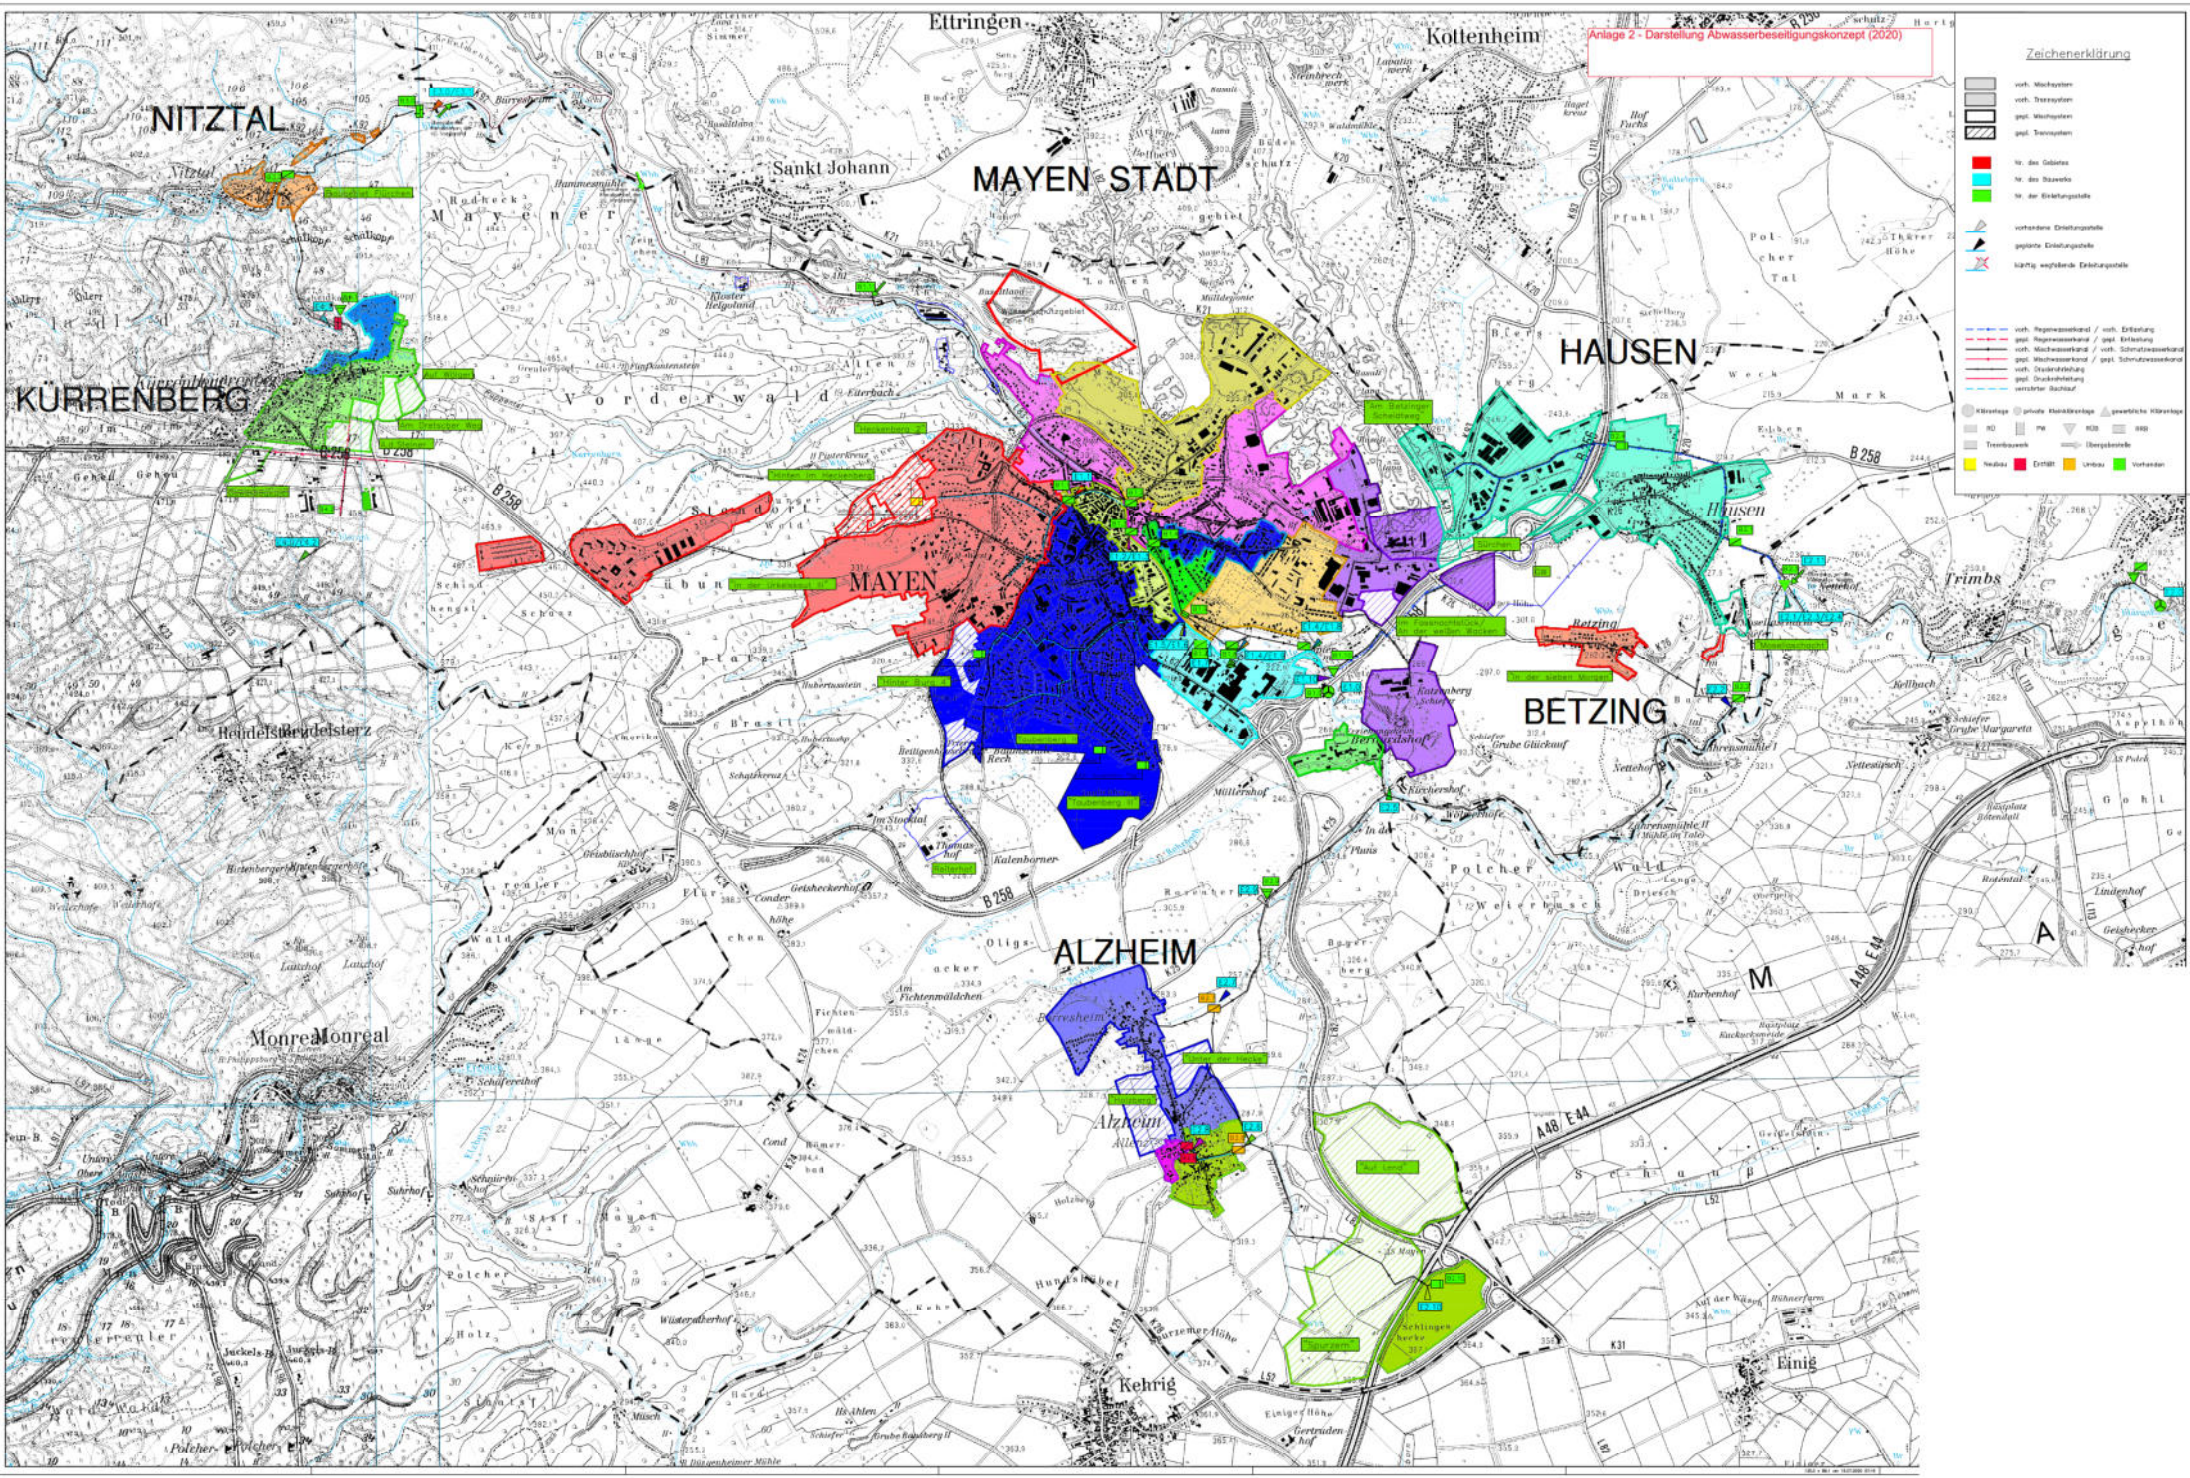

Zeichenerklärung

- vorh. Mischkanal
- vorh. Trennkanal
- gepl. Mischkanal
- gepl. Trennkanal
- W. des Gebietes
- W. des Bezirks
- W. der Einzugsgebiete
- vorhandene Einzugsgebiete
- geplante Einzugsgebiete
- höflich weisungsbef. Einzugsgebiete

- vorh. Regenwasserkanal / vorh. Entwässerung
- gepl. Regenwasserkanal / gepl. Entwässerung
- vorh. Mischwasserkanal / vorh. Schmutzwasserkanal
- gepl. Mischwasserkanal / gepl. Schmutzwasserkanal
- vorh. Druckentwässerung
- gepl. Druckentwässerung
- weitere Hinweise

- Kilometerlage
- gepl. Kilometerlage
- geometrische Kilometerlage

- MS
- PA
- R30
- R60

- Trennwasserversch.
- Übergangszone

- Wald
- Entfall
- Umland
- Vorland