


Anlage 1
zu Vorlage
6489/2021

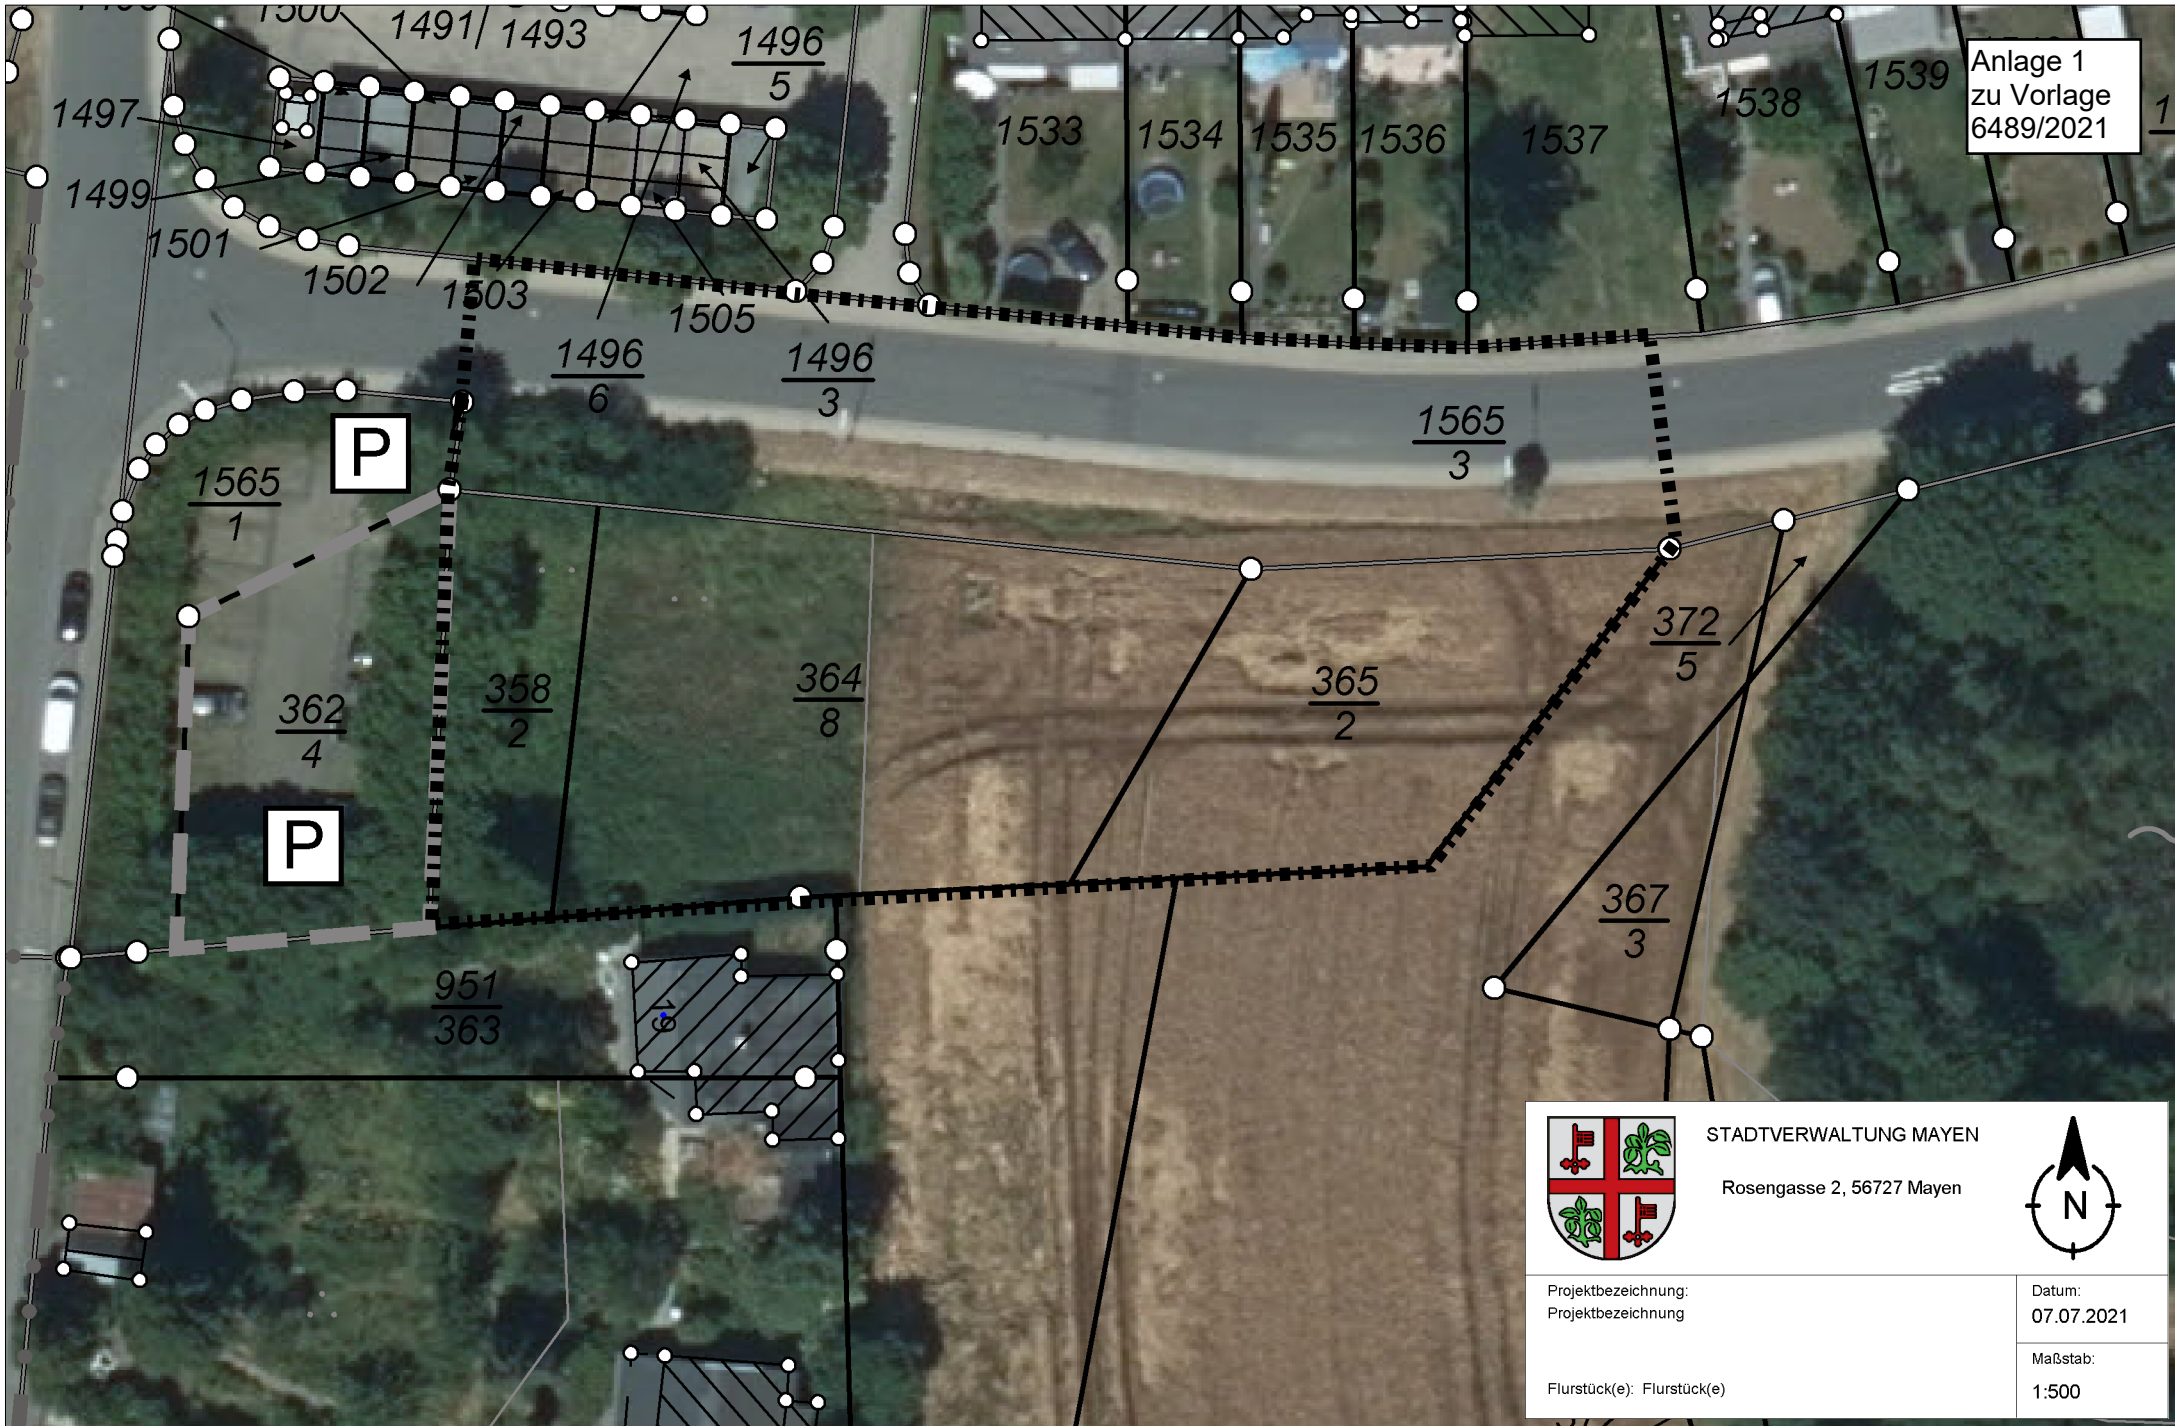

STADTVERWALTUNG MAYEN
Rosengasse 2, 56727 Mayen



Projektbezeichnung:
Projektbezeichnung

Datum:
07.07.2021

Flurstück(e): Flurstück(e)

Maßstab:
1:500