

Zeichenerklärung

Art der baulichen Nutzung (§ 9 Abs. 1 Nr. 1 BauGB und §§ 1 bis 11 BauNVO)

Gewerbegebiet

Maß der baulichen Nutzung (§ 9 Abs. 1 Nr. 1 BauGB; § 16 und § 21 BauNVO)

GRZ Grundflächenzahl

BMZ Baummassenzahl

GH Gebäudehöhe

Bauweise, Baulinien, Baugrenzen (§ 9 Abs.1 Nr. 2 BauGB; §§ 22 und 23 BauNVO)

a bis 100m Bauweise

Baugrenze

Verkehrsflächen (§ 9 Abs. 1 Nr. 11 und Abs. 6 BauGB)

öffentliche Verkehrsfläche

Verkehrsfläche mit Zweckbestimmung private Parkfläche

öffentliche Verkehrsfläche mit Zweckbindung Fußgängerbereich

Bereich ohne Ein- und Ausfahrten

Flächen für Versorgungsanlagen, für die Abfallentsorgung und Abwasserbeseitigung sowie für Ablagerung; Anlagen, Einrichtungen und sonstige Maßnahmen, die dem Klimawandel entgegenwirken (§ 9 Abs. 1 Nr. 12, 14 und Abs. 6 BauGB)

Zweckbestimmung Abwasser

Grünflächen (§ 9 Abs. 1 Nr. 16 und Abs. 6 BauGB)

Grünfläche

Grünfläche mit Zweckbindung Dauerkleingartenanlage

zu pflanzende Bäume

zu pflanzende Buschgruppen



Sonstige Planzeichen

Flächen für Aufschüttungen und Terrassierungen (§ 9 Abs. 1 Nr. 17 und 26 BauGB)

mit Geh-, Fahr- und Leitungsrechten zu belastende Flächen (§ 9 Abs. 1 Nr. 21 und Abs. 6 BauGB)

Grenze des räumlichen Geltungsbereiches des Bebauungsplanes (§ 9 Abs. 7 BauGB)

Abgrenzung unterschiedlicher Nutzungen (§ 16 Abs. 5 BauNVO)

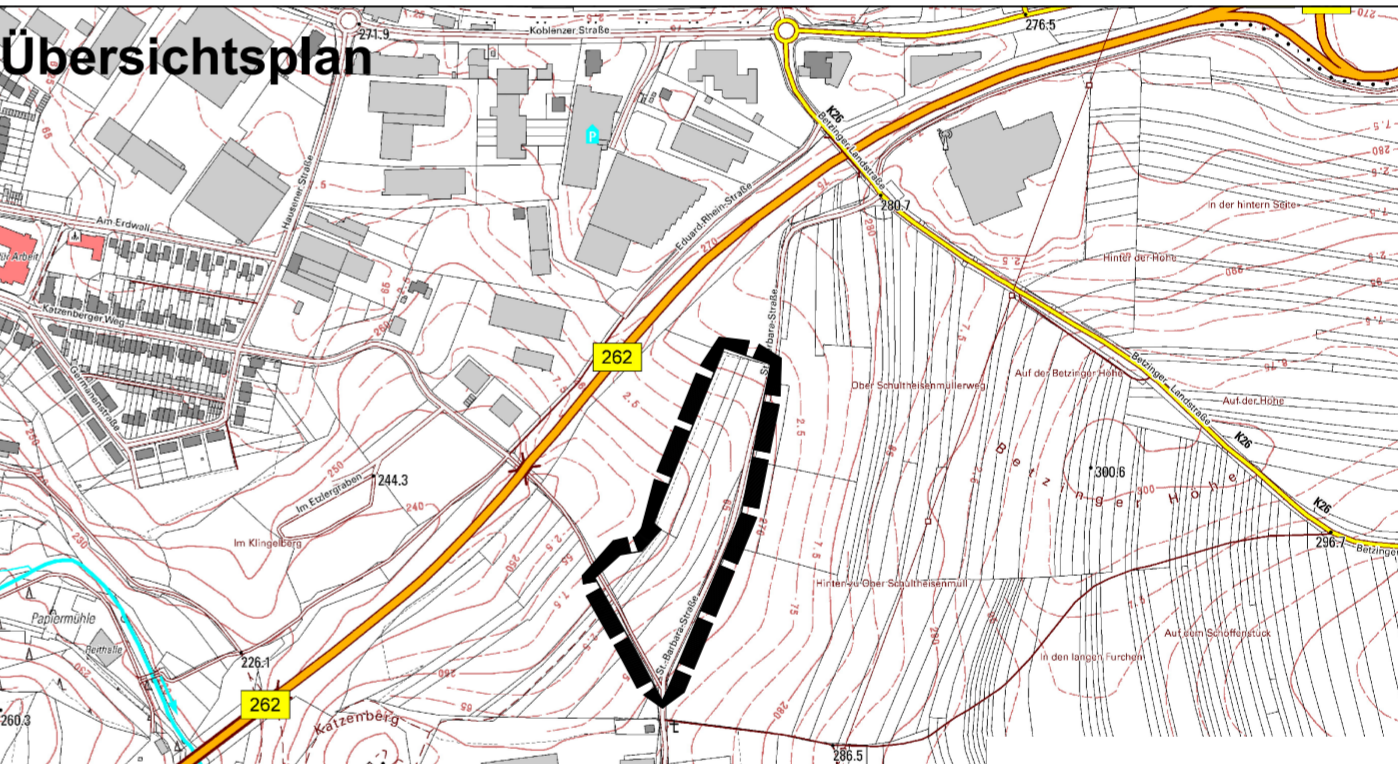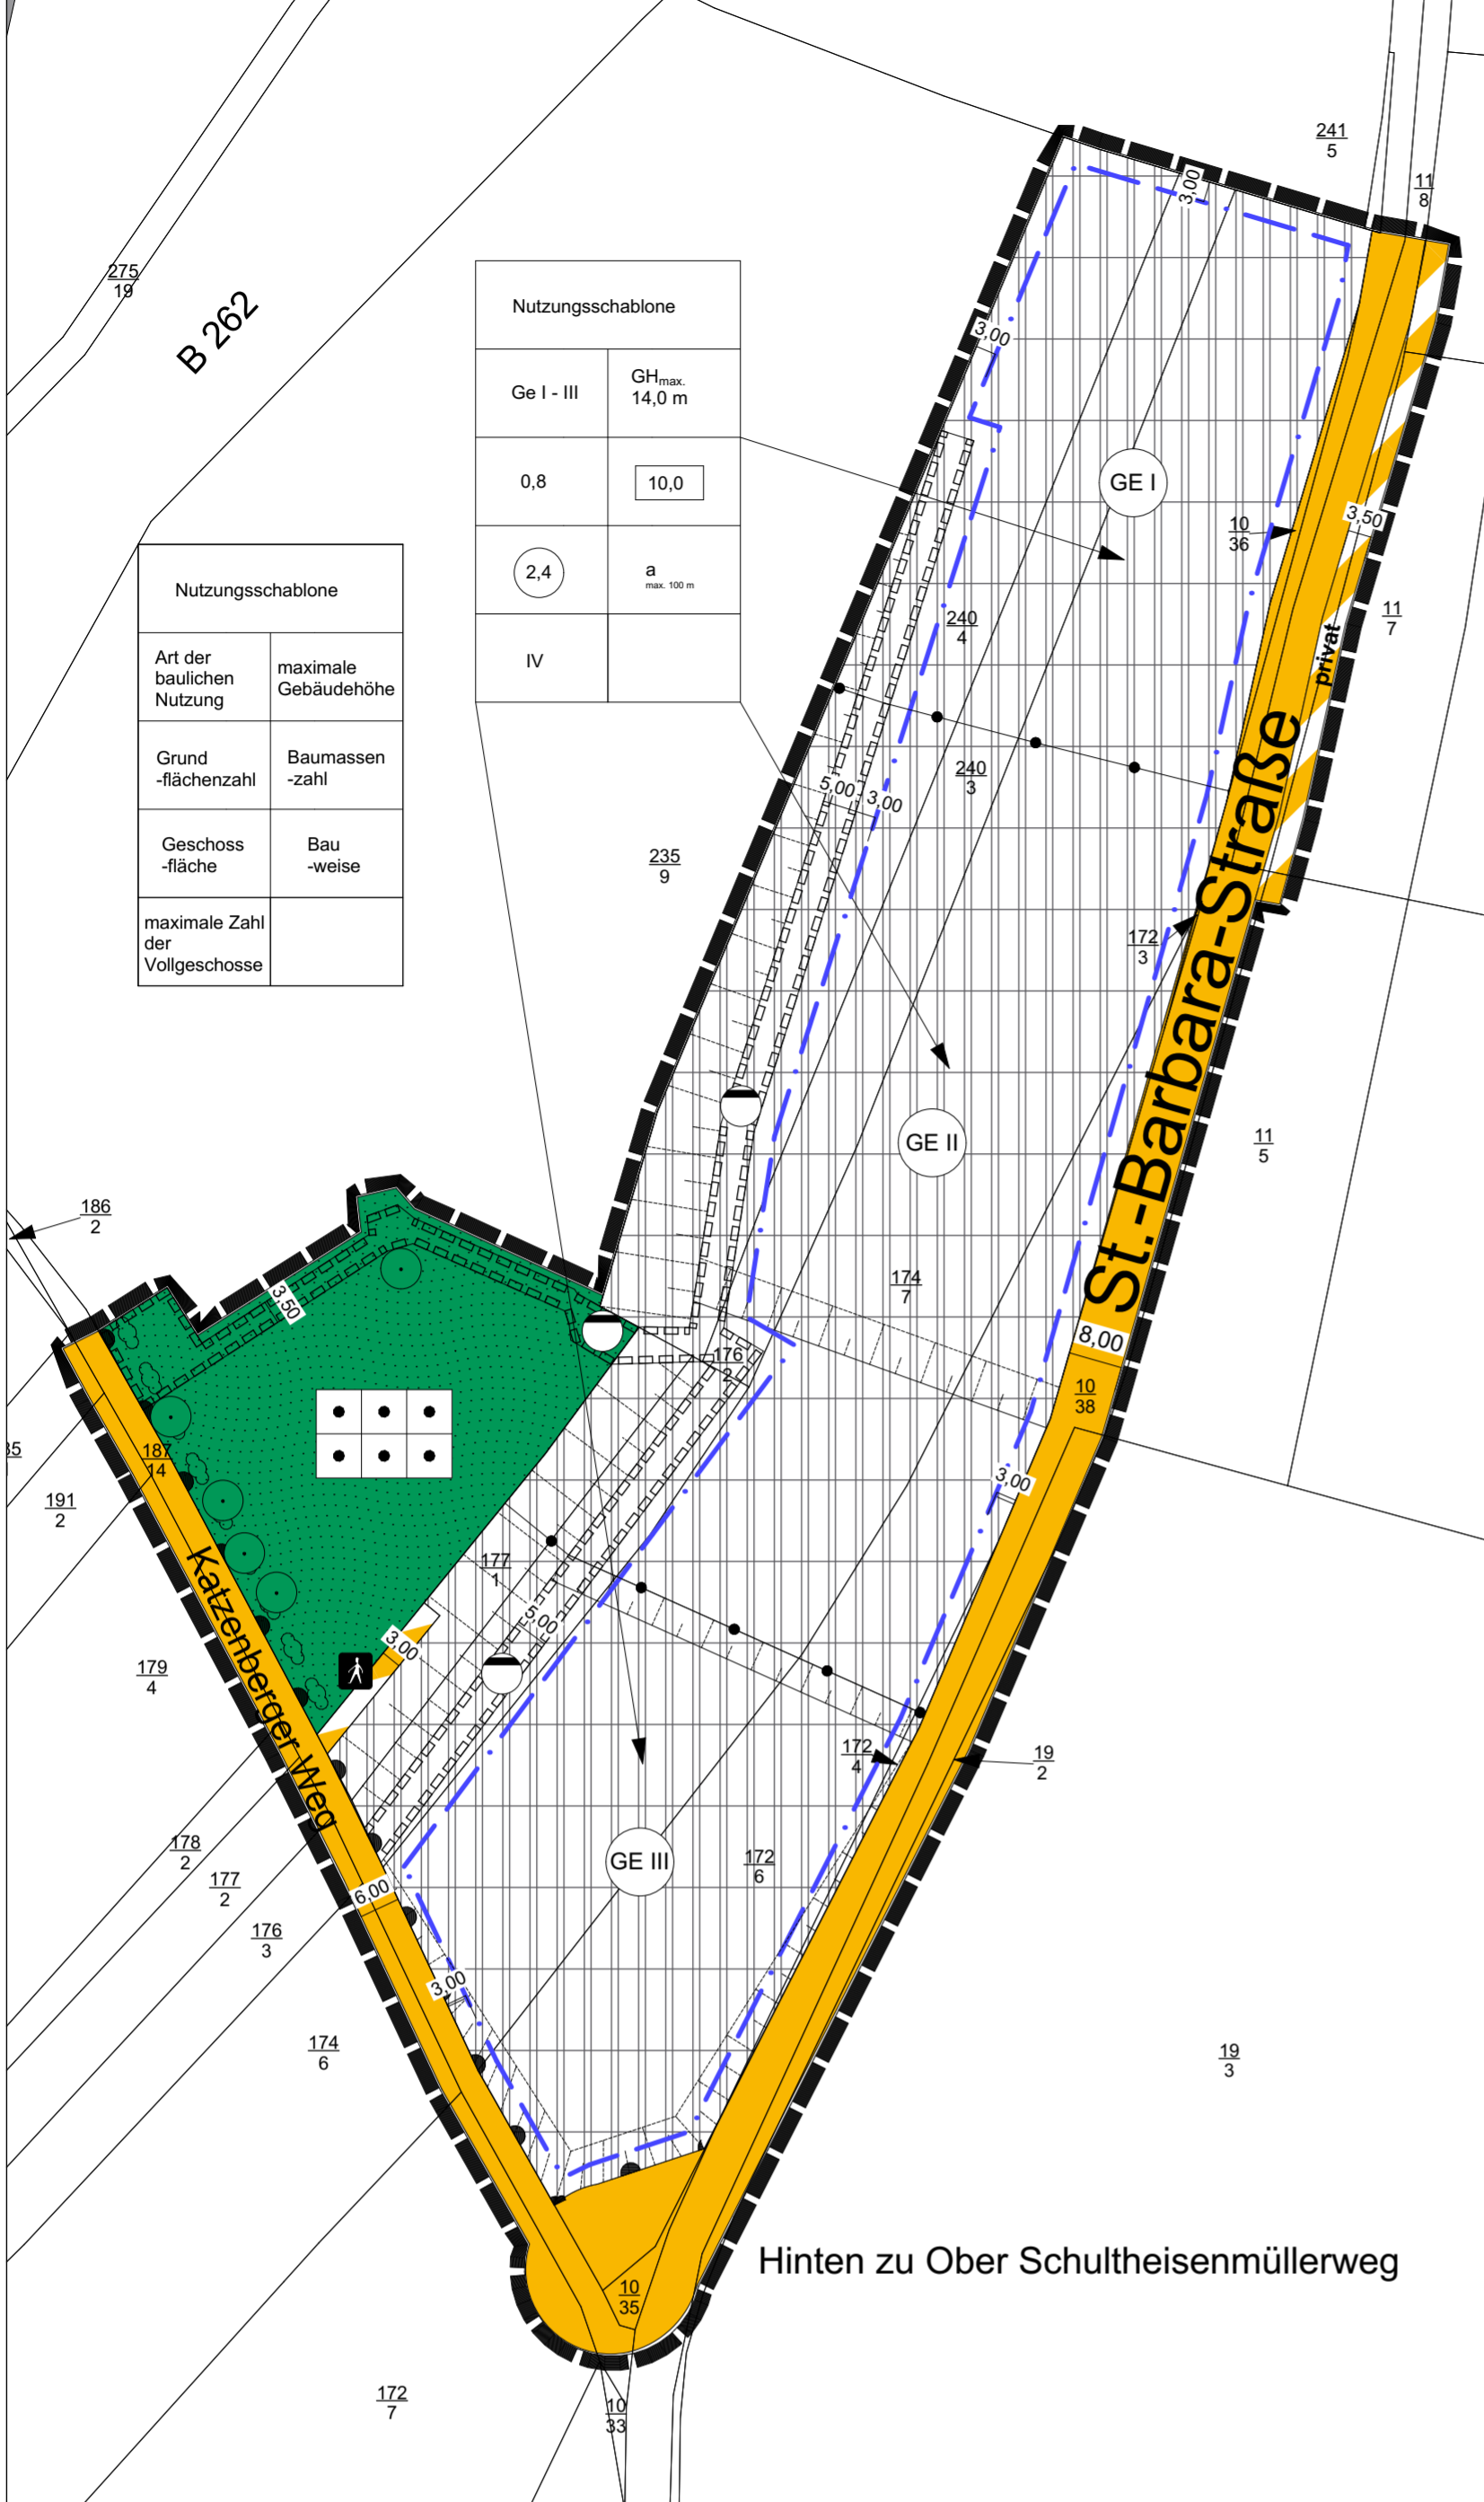

Verfahrensvermerke

1. Aufstellung

Der Stadtrat der Stadt Mayen hat in seiner Sitzung am xx.xx.xxxx gem. § 2 Abs.1 BauGB i. V. m. § 13 BauGB die Aufstellung des Bebauungsplanes beschlossen. Der Aufstellungsbeschluss ist am xx.xx.xxxx bekannt gemacht worden.

Stadtverwaltung Mayen, den xx.xx.xxxx

Dienstsigel/Oberbürgermeister

2. Unterrichtung

Der Bebauungsplan wurde am xx.xx.xxxx vom Stadtrat gebilligt. Die Aufstellung erfolgte in Anwendung des § 13 BauGB. Die Öffentlichkeit ist durch die Bekanntmachung vom xx.xx.xxxx über die Unterrichtung gem. § 3 Abs. 1 BauGB informiert worden. Die Unterrichtung wurde vom xx.xx.xxxx bis xx.xx.xxxx durchgeführt.

3. Auslegung

Der Stadtrat der Stadt Mayen hat in seiner Sitzung am xx.xx.xxxx gem. § 2 Abs.1 BauGB i.V. m. § 13 BauGB die öffentliche Auslegung des Bebauungsplanes nebst Begründung beschlossen. Der Auslegungsbeschluss sowie Ort und Zeit der Auslegung wurde am xx.xx.xxxx bekannt gemacht und erfolgte in der Zeit vom xx.xx.xxxx bis xx.xx.xxxx. Die Beteiligung der Behörden und sonstiger Träger öffentlicher Belange gem. § 4 Abs. 2 i. V. m. § 13 BauGB wurde im Schreiben vom xx.xx.xxxx durchgeführt.

Stadtverwaltung Mayen, den xx.xx.xxxx

Dienstsigel/Oberbürgermeister

4. Abwägung

Der Stadtrat der Stadt Mayen hat in seiner Sitzung am xx.xx.xxxx die fristgerecht eingegangenen Stellungnahmen geprüft. Das Prüfergebnis wurde den Betroffenen am xx.xx.xxxx mitgeteilt.

Stadtverwaltung Mayen, den xx.xx.xxxx

Dienstsigel/Oberbürgermeister

5. Verabschiedung

Der Stadtrat der Stadt Mayen hat in seiner Sitzung am xx.xx.xxxx gem. § 10 Abs 1 BauGB i. V. m. § 88 LBauO und § 24 GemO den Bebauungsplan die gestalterischen Festsetzungen als Satzung sowie die Begründung beschlossen.

Stadtverwaltung Mayen, den xx.xx.xxxx

Dienstsigel/Oberbürgermeister

6. Ausfertigung

Der Bebauungsplan bestehend aus einer durch Schrift und Zeichnung erläuterten Zeichnung im Maßstab 1:1.000 mit textlichen Festsetzungen stimmt mit all seinen Bestandteilen mit dem Willen des Stadtrates überein. Das für den Bebauungsplan vorgeschriebene gesetzliche Verfahren wurde eingehalten. Gem. § 27 GemO i.V. m. § 10 GemO-DVO wird der Bebauungsplan hiermit zum Zwecke der Bekanntmachung nach § 10 Abs. 3 BauGB i. V. m. § 1 Hauptsatzung ausgefertigt.

Stadtverwaltung Mayen, den xx.xx.xxxx

Dienstsigel/Oberbürgermeister

7. Inkrafttreten

Der Beschluss des Bebauungsplanes sowie Ort und Zeit der Einsichtnahme des Bebauungsplanes nebst Begründung wurde gem. § 10 Abs. 3 BauGB am 08.01.2019 ortsüblich bekannt gemacht. Er tritt mit dem Tage seiner Bekanntmachung in Kraft.

Stadtverwaltung Mayen, den xx.xx.xxxx

Dienstsigel/Oberbürgermeister

Planunterlage

Die Darstellung der Flurstücke mit Ihren Grenzen und Bezeichnungen in der Planunterlage stimmt mit dem Liegenschaftskataster überein. Die Unterlagen wurden ordnungsgemäß verwendet.

J. Heilmayer
Im Auftrag

den 28.12.2021

**Bebauungsplan
»Barbarastraße« (3. Änderung), Mayen**

Stadtverwaltung Mayen

Rosengasse 2
56727 Mayen

Planung:
Stadt Mayen
FB 3 - 3.1

Maßstab
1:1.000

Plandatum
28.12.2021

