


# Schnitt A - A

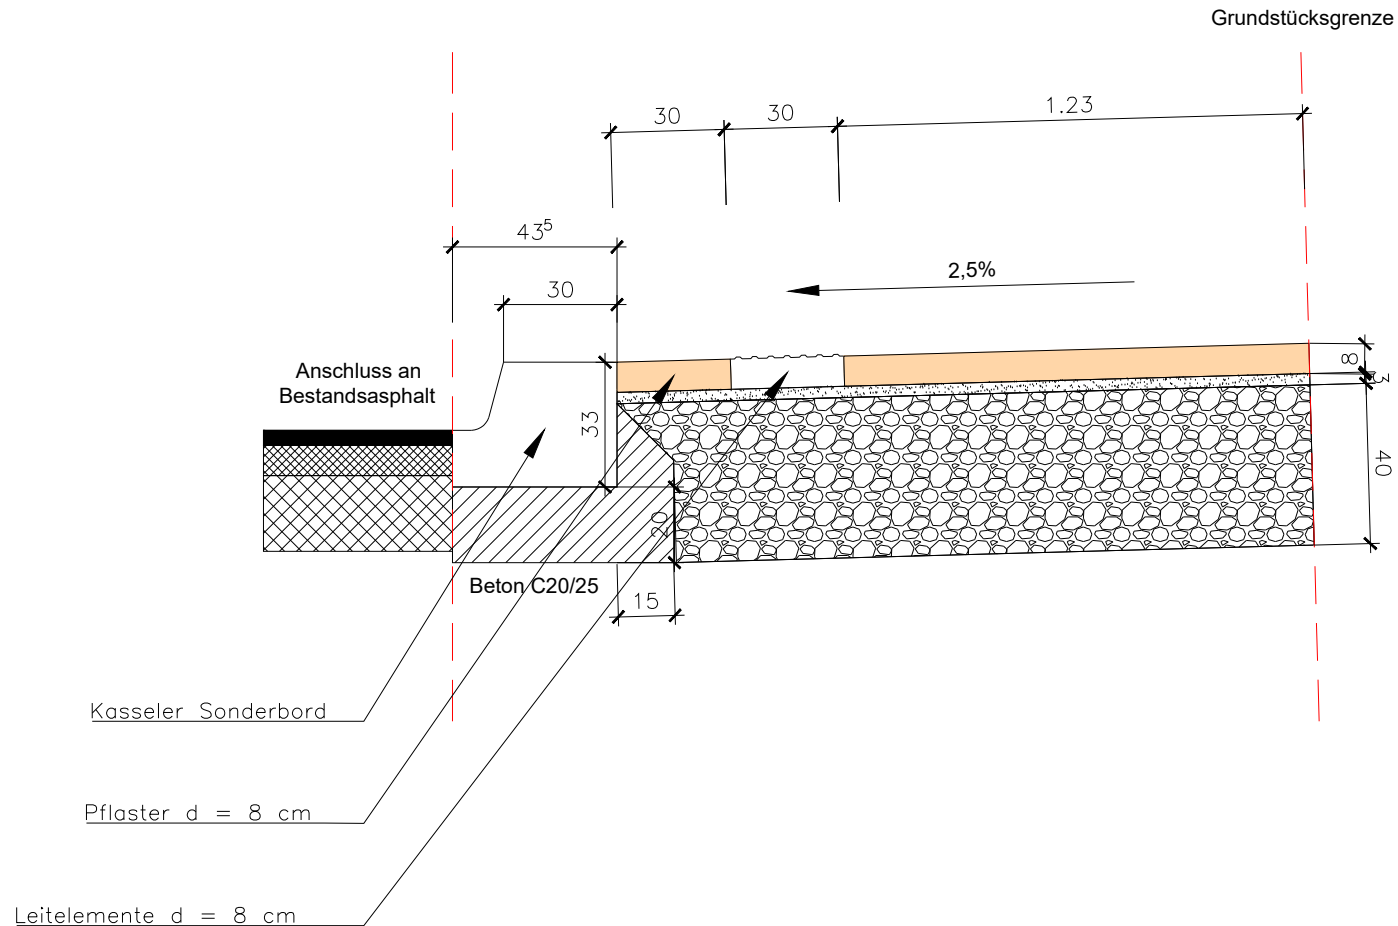

Haltestelle "Hauptstraße"

**Bearbeiter: Benedikt Kreß**

Tel.: 02651-88-4009

Email: benedikt.kress@mayen.de

Projektbezeichnung:

Barrierefreie Haltestelle  
- Mayen - Kürrenberg -Hauptstraße -

Planbezeichnung:

**Schnitt A-A**



Stadtverwaltung Mayen  
Fachbereich 3 - 3.2 Tiefbau  
Rathaus Rosengasse  
56727 Mayen

Gezeichnet: Benedikt Kreß

Datum: 29.06.2021

Pr. Nr.: -

Anlage: 1 Blatt: 1

Maßstab:  
1:20

Änderungsindex:

Index	Art der Änderung	Datum	Name