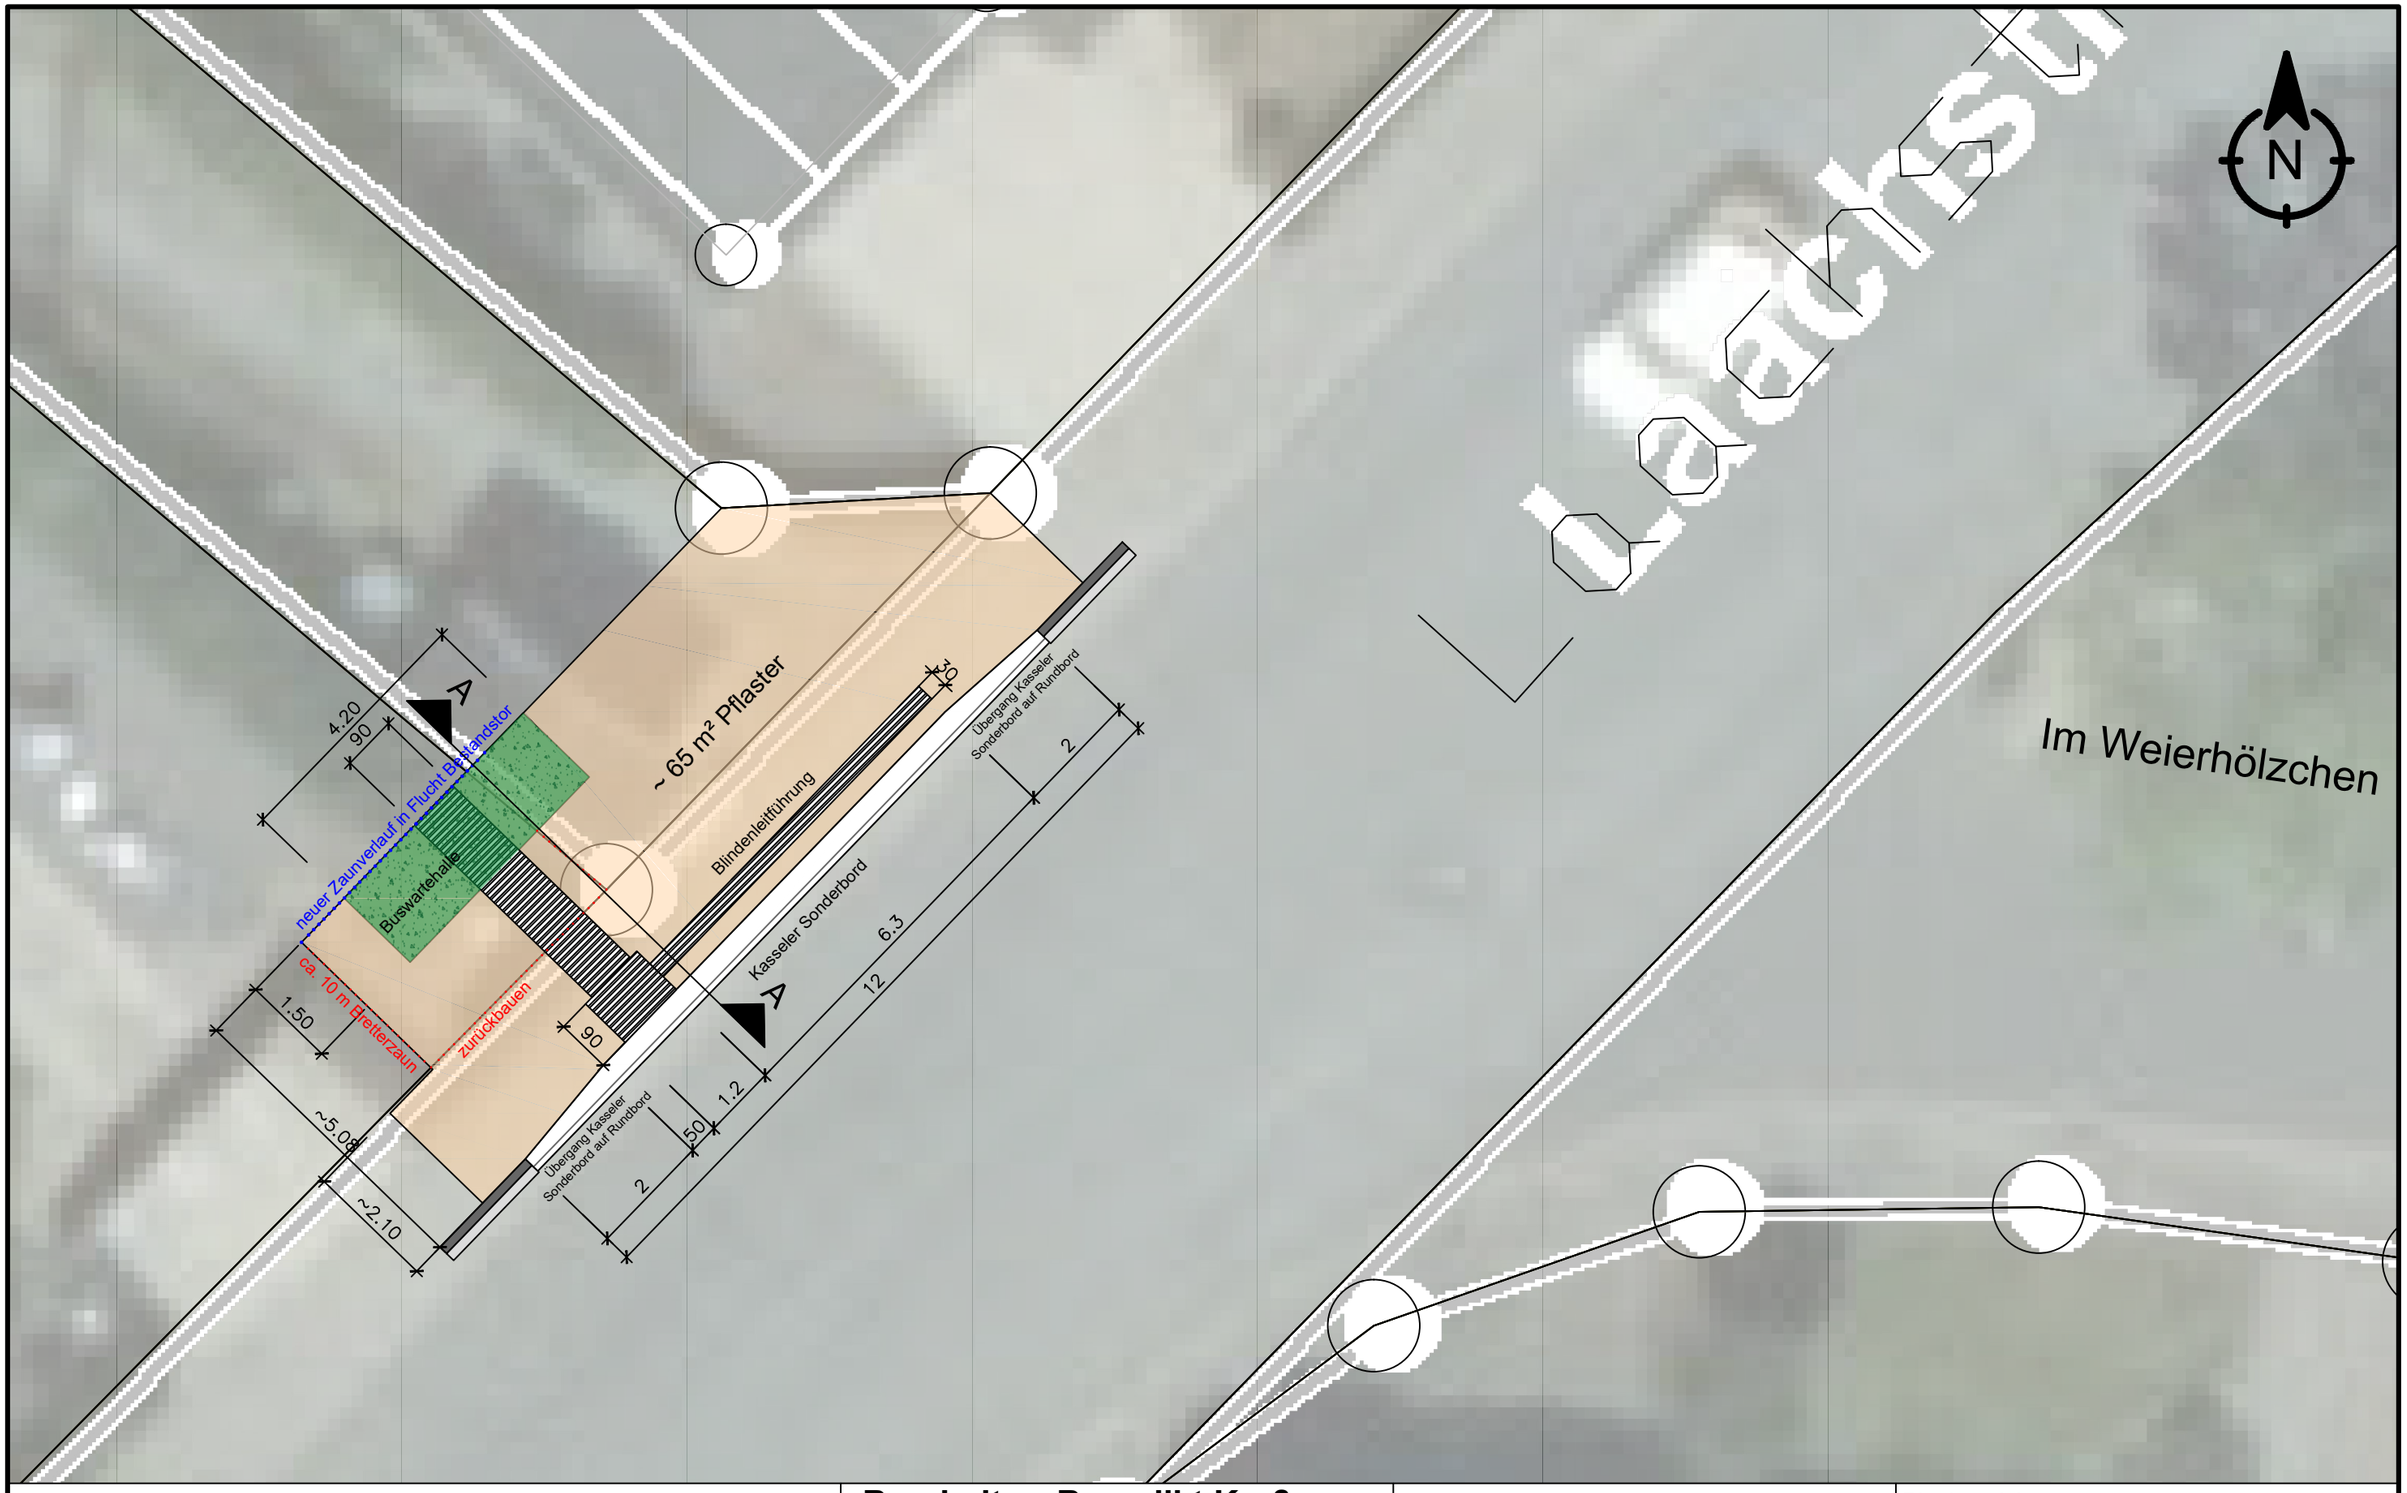


# Haltestelle "Laachstraße"

Mayenzeit
leben und erleben


Stadtverwaltung Mayen
Fachbereich 3 - 3.2 Tiefbau
Rathaus Rosengasse
56727 Mayen

**Bearbeiter: Benedikt Kreß**
Tel.: 02651-88-4009
Email: benedikt.kress@mayen.de


Gezeichnet: Benedikt Kreß

Datum: 02.07.2021
Pr. Nr.: -
Anlage: 1 Blatt: 1

Projektbezeichnung:
Barrierefreie Haltestelle
- Mayen - Laachstraße -

Planbezeichnung:
Lageplan

Maßstab:
1:100

Änderungsindex:

| Index | Art der Änderung | Datum | Name |
|---|---|---|---|
| | | | |
| | | | |
| | | | |