


# Schnitt A - A

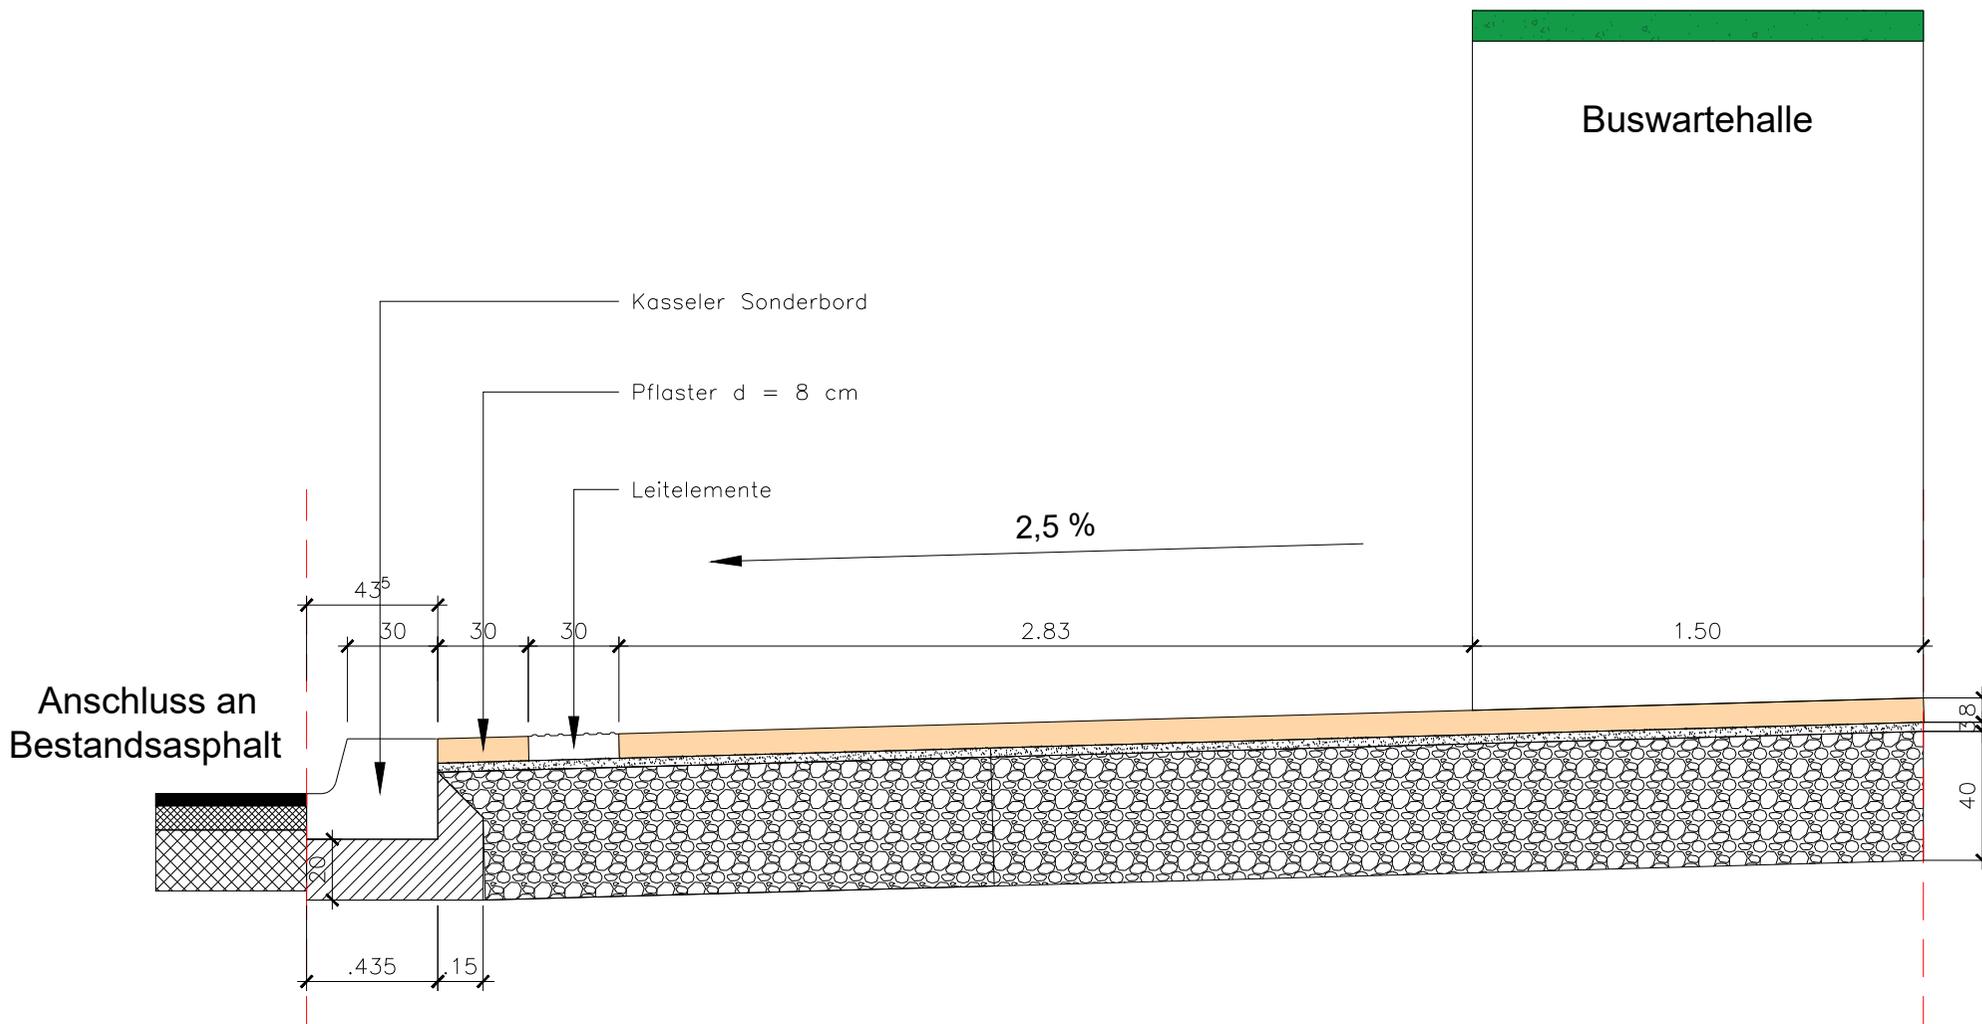

Haltestelle "Laachstr."

**Bearbeiter: Benedikt Kreß**  
 Tel.: 02651-88-4009  
 Email: benedikt.kress@mayen.de

Projektbezeichnung:  
**Barrierefreie Haltestelle**  
 - Mayen - Kürrenberg - Hauptstraße -

Planbezeichnung:  
**Schnitt A-A**



Stadtverwaltung Mayen  
 Fachbereich 3 - 3.2 Tiefbau  
 Rathaus Rosengasse  
 56727 Mayen

Gezeichnet: Benedikt Kreß

Datum: 22.07..2021  
 Pr. Nr.: -  
 Anlage: 1 Blatt: 1

Maßstab:  
**1:25**

| Änderungsindex: |                  | Datum | Name |
|-----------------|------------------|-------|------|
| Index           | Art der Änderung |       |      |
|                 |                  |       |      |
|                 |                  |       |      |
|                 |                  |       |      |