


Ursprungsbebauungsplan »Kurze Kunde«, Mayen-Alzheim

Anlage 2
zu Vorlage
6869/2022

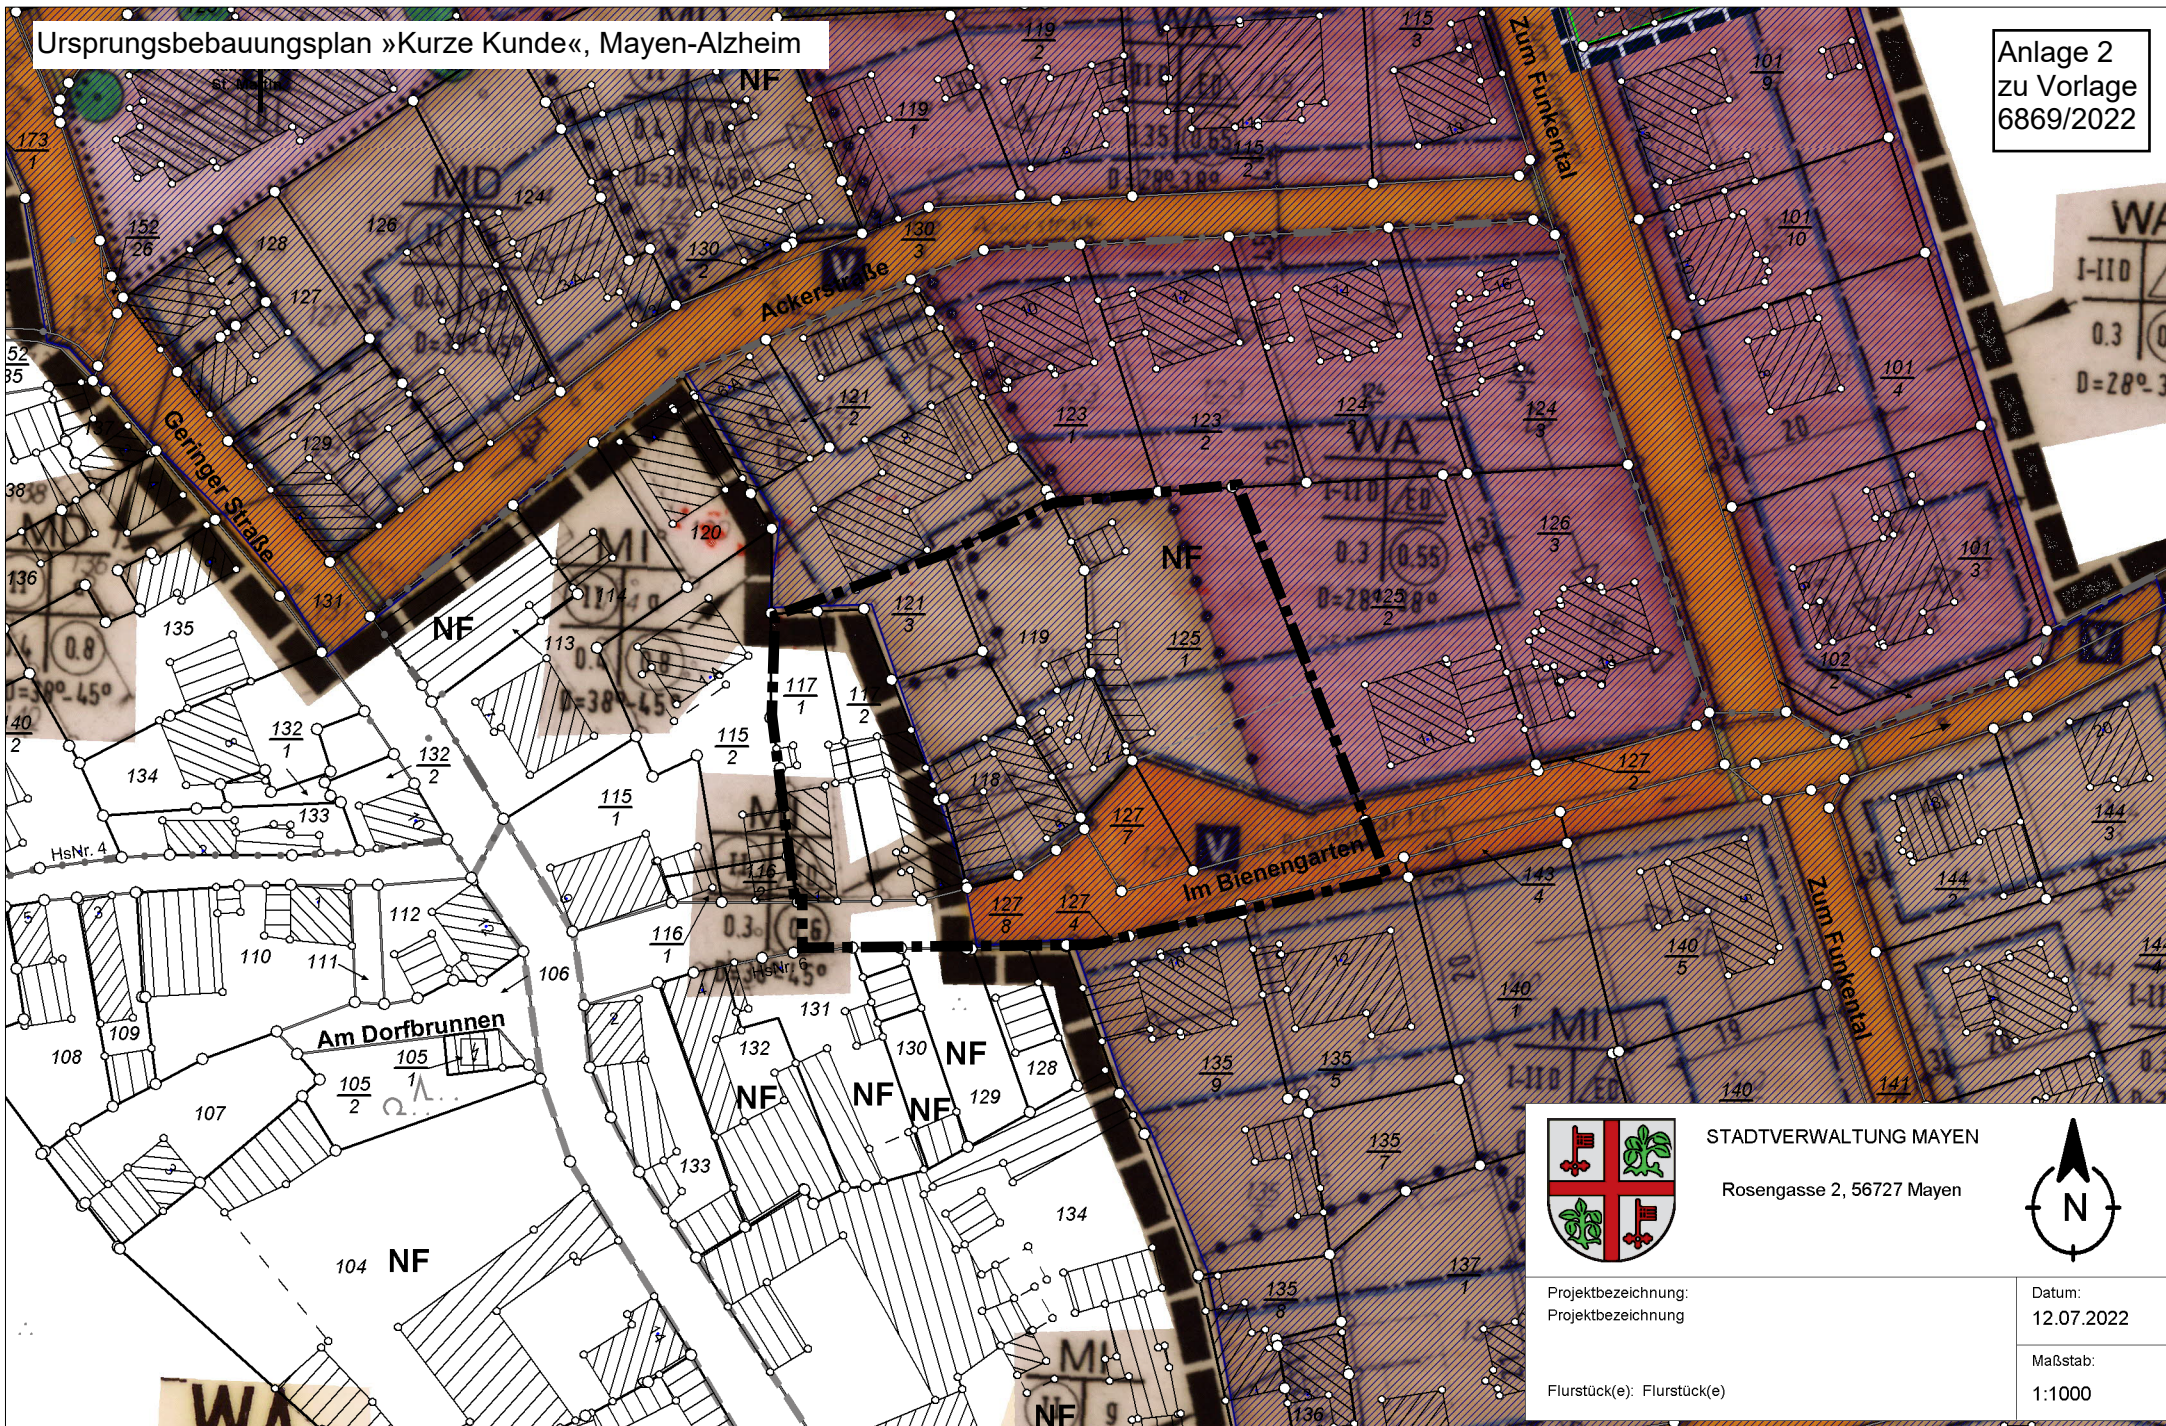

STADTVERWALTUNG MAYEN

Rosengasse 2, 56727 Mayen



Projektbezeichnung:
Projektbezeichnung

Datum:
12.07.2022

Flurstück(e): Flurstück(e)

Maßstab:
1:1000