


Anlage 1
zu Vorlage
6884/2022

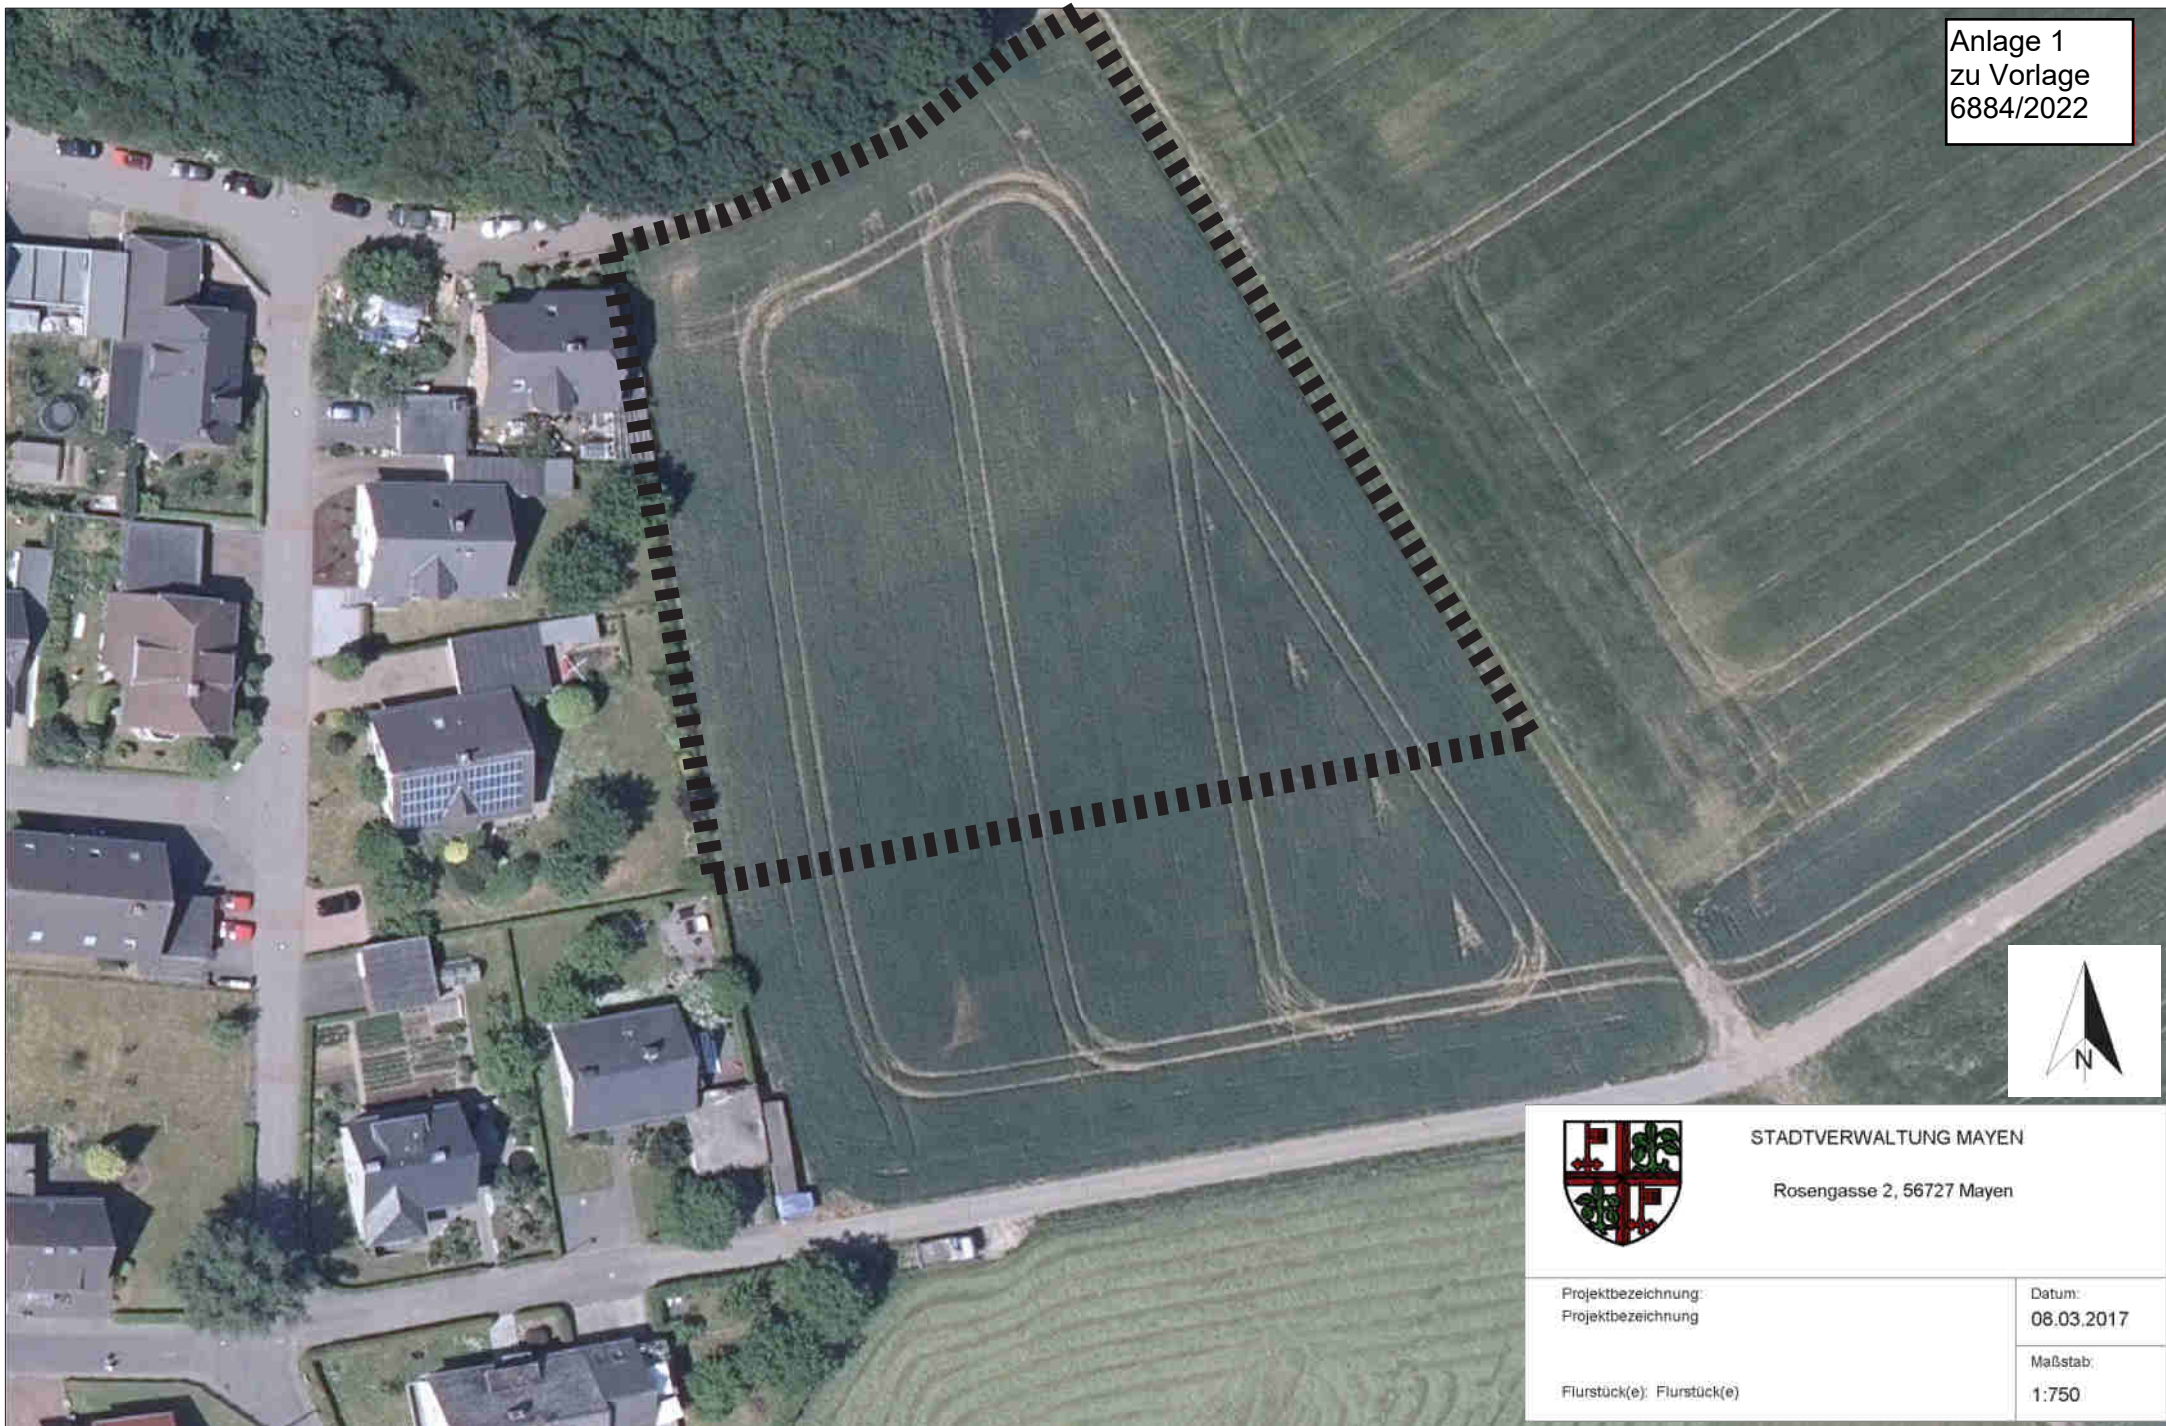

STADTVERWALTUNG MAYEN

Rosengasse 2, 56727 Mayen

Projektbezeichnung:
Projektbezeichnung

Datum:
08.03.2017

Flurstück(e): Flurstück(e)

Maßstab:
1:750