



Stadt Mayen - Ortsteil Kürrenberg, "Umstrukturierung Ableitungssystem RÜ"  
 Bauwerkszeichnung - Neubau eines Regenrückhaltebeckens -  
 Draufsicht, Schnitt A-A, B-B, C-C  
 Maßstab 1:100


Anlage 2 - Schnitte

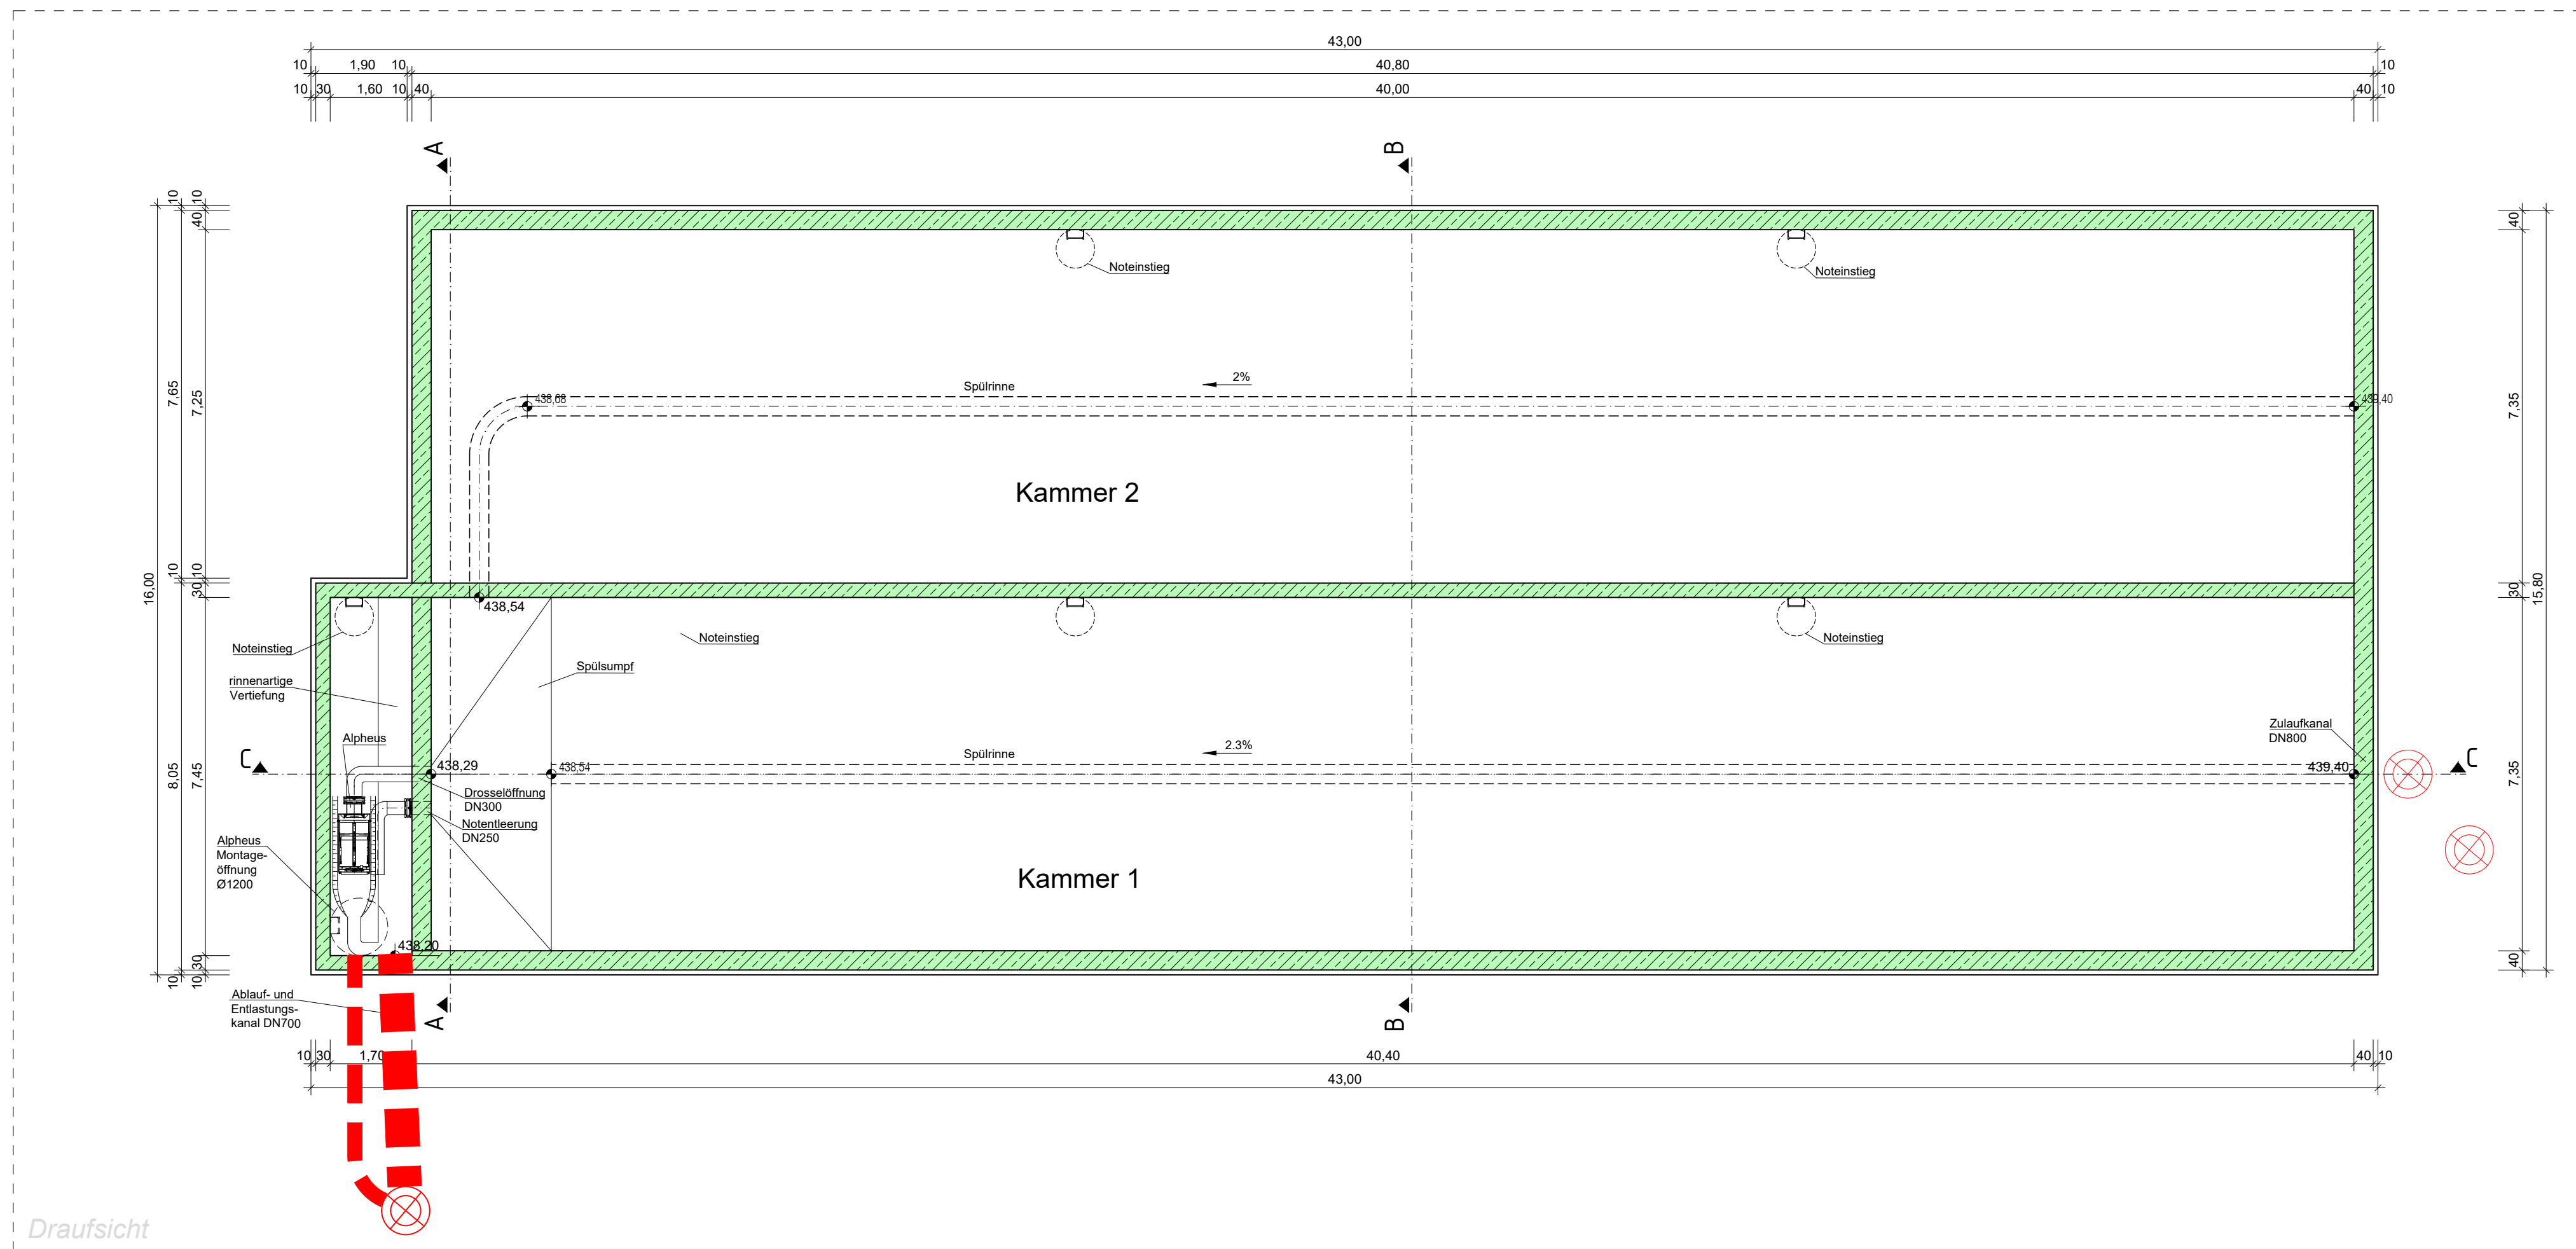


Draufsicht

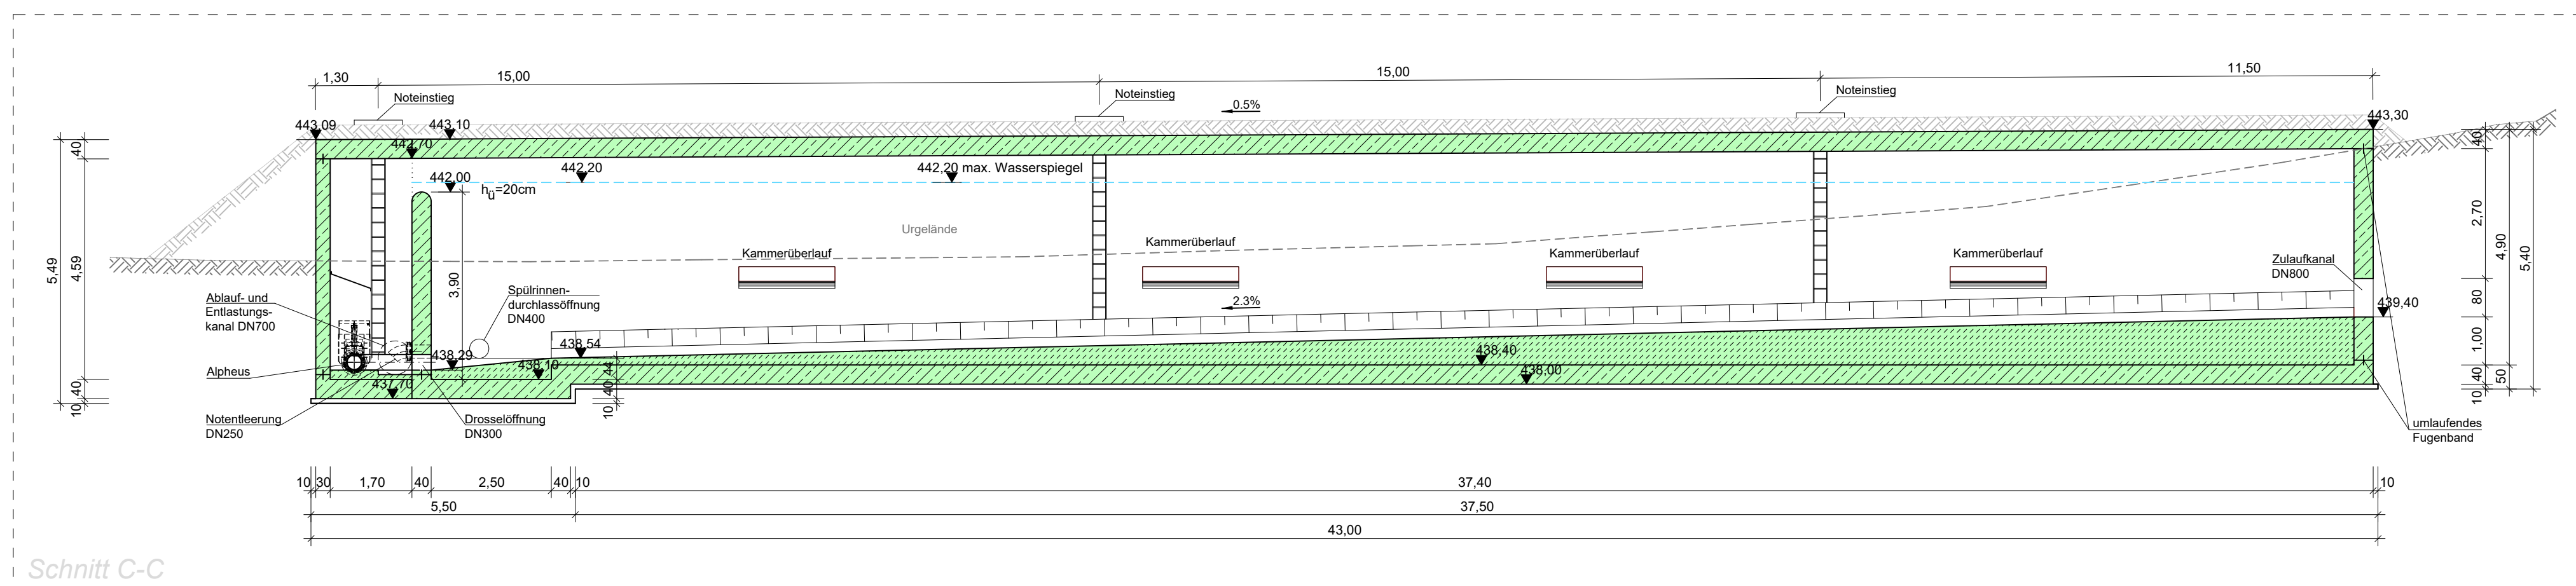

Schnitt C-C

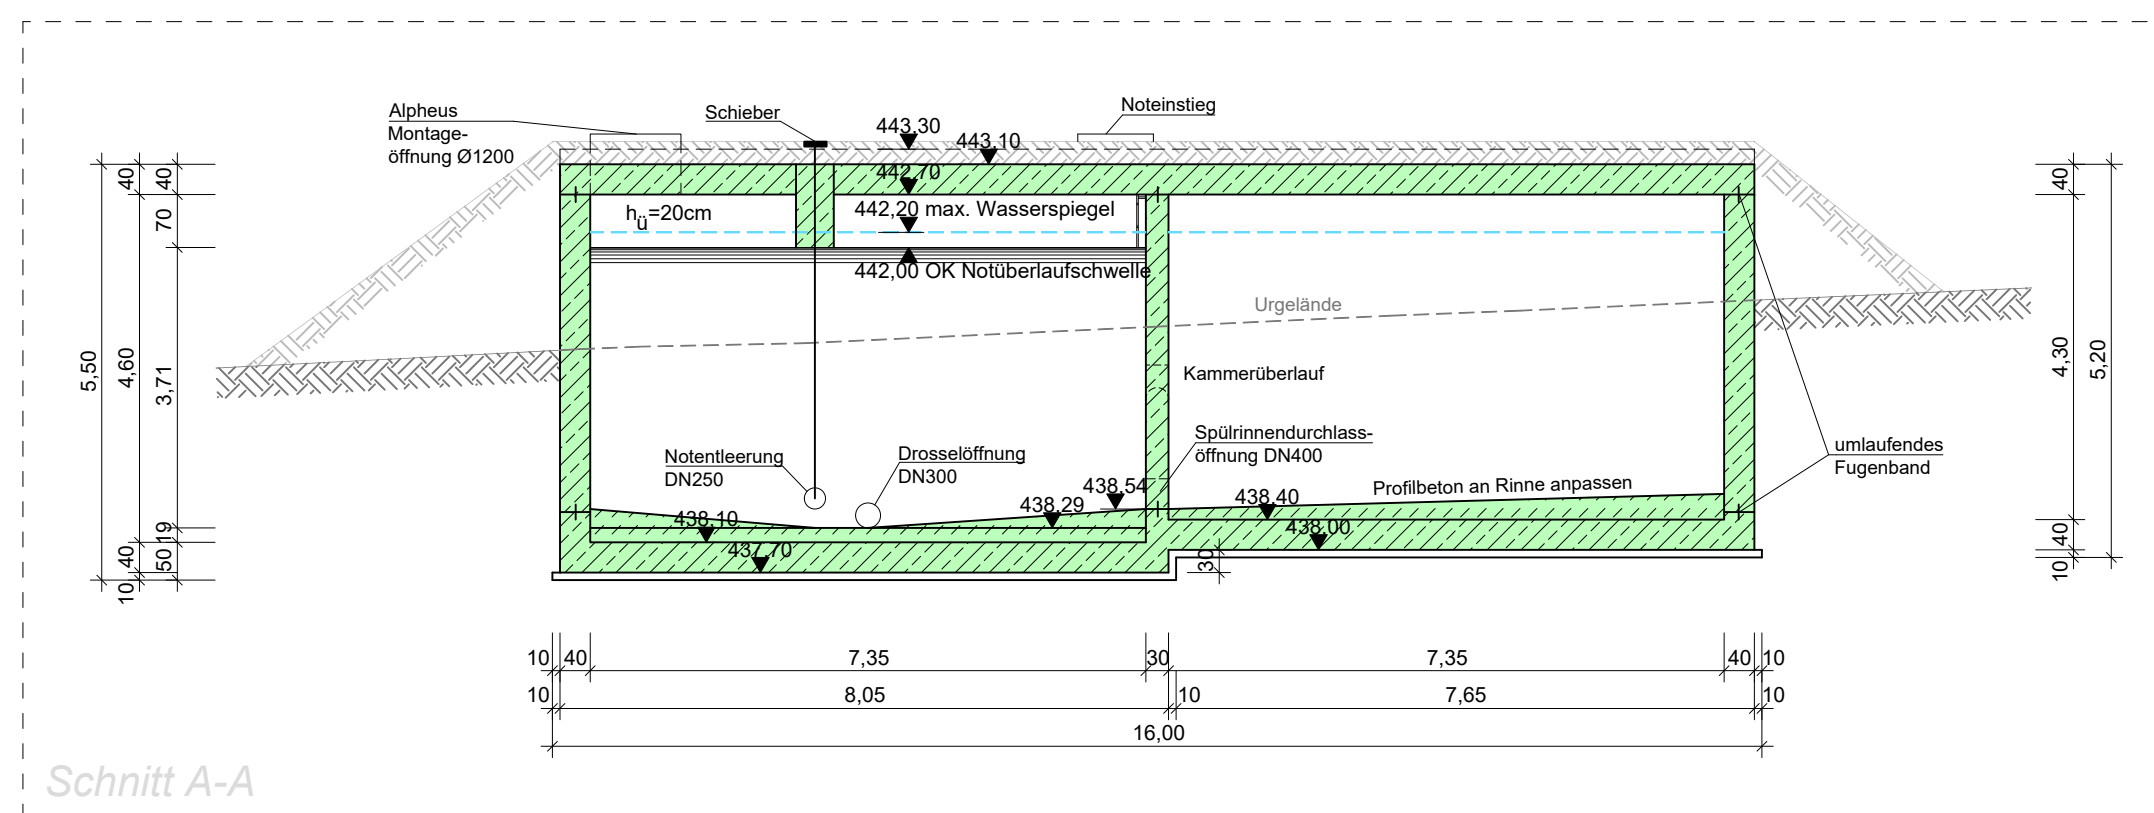

Schnitt A-A

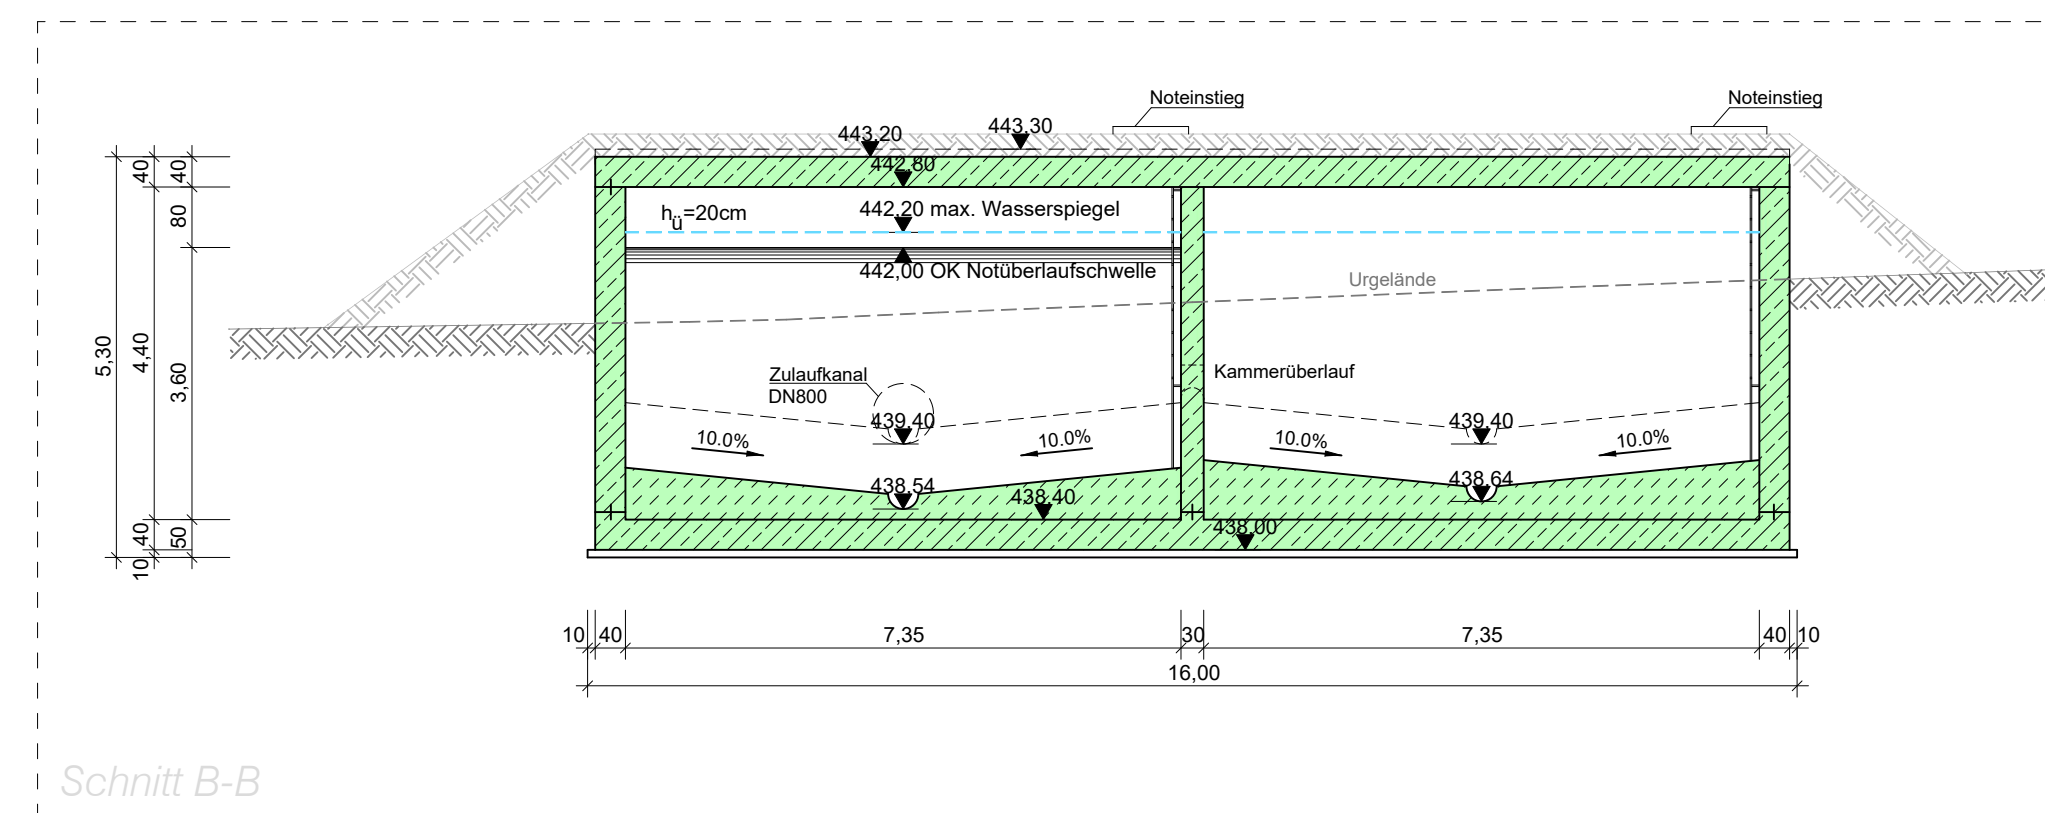

Schnitt B-B

Aufsteller: <b>IBS - Ingenieure GbR</b> Polcher Straße 4-6 Tel. 02651 / 70576-0 info@ibs-ingenieure.com		Datum: 18.12.2020 gez.: A. Jacob		Projekt: <b>Umstrukturierung Ableitungssystem RÜ Mayen-Kürrenberg</b>	
AWB Eigenbetrieb Abwasserbeseitigung Mayen Kahlinger Straße 8-10		Fax 02651 / 70576-29 www.ibs-ingenieure.com		Gewerke: Kanalbau	
Bearbeitung: u. Profilvermerk: Art der Arbeit: Zeichnung erstellt:		Datum: 18.12.2020 gez.: A. Jacob		Planbezeichnung: <b>Bauwerkszeichnung</b> Neubau eines Regenrückhaltebeckens Draufsicht, Schnitt A-A, B-B, C-C	
Bearbeiter: Mayen, den		Bauherr: Mayen, den		Projekt Nr.: 19-131 Plan Nr.: 6.0 Maßstab: 1:100 Datum: 25.01.2022	