

STADTVERWALTUNG MAYEN

Rosengasse 2, 56727 Mayen




Projektbezeichnung:
Projektbezeichnung

Datum:
24.04.2023

Maßstab:
1:1000

Flurstück(e): Flurstück(e)

Verbands-
gemeinde-
verwaltung

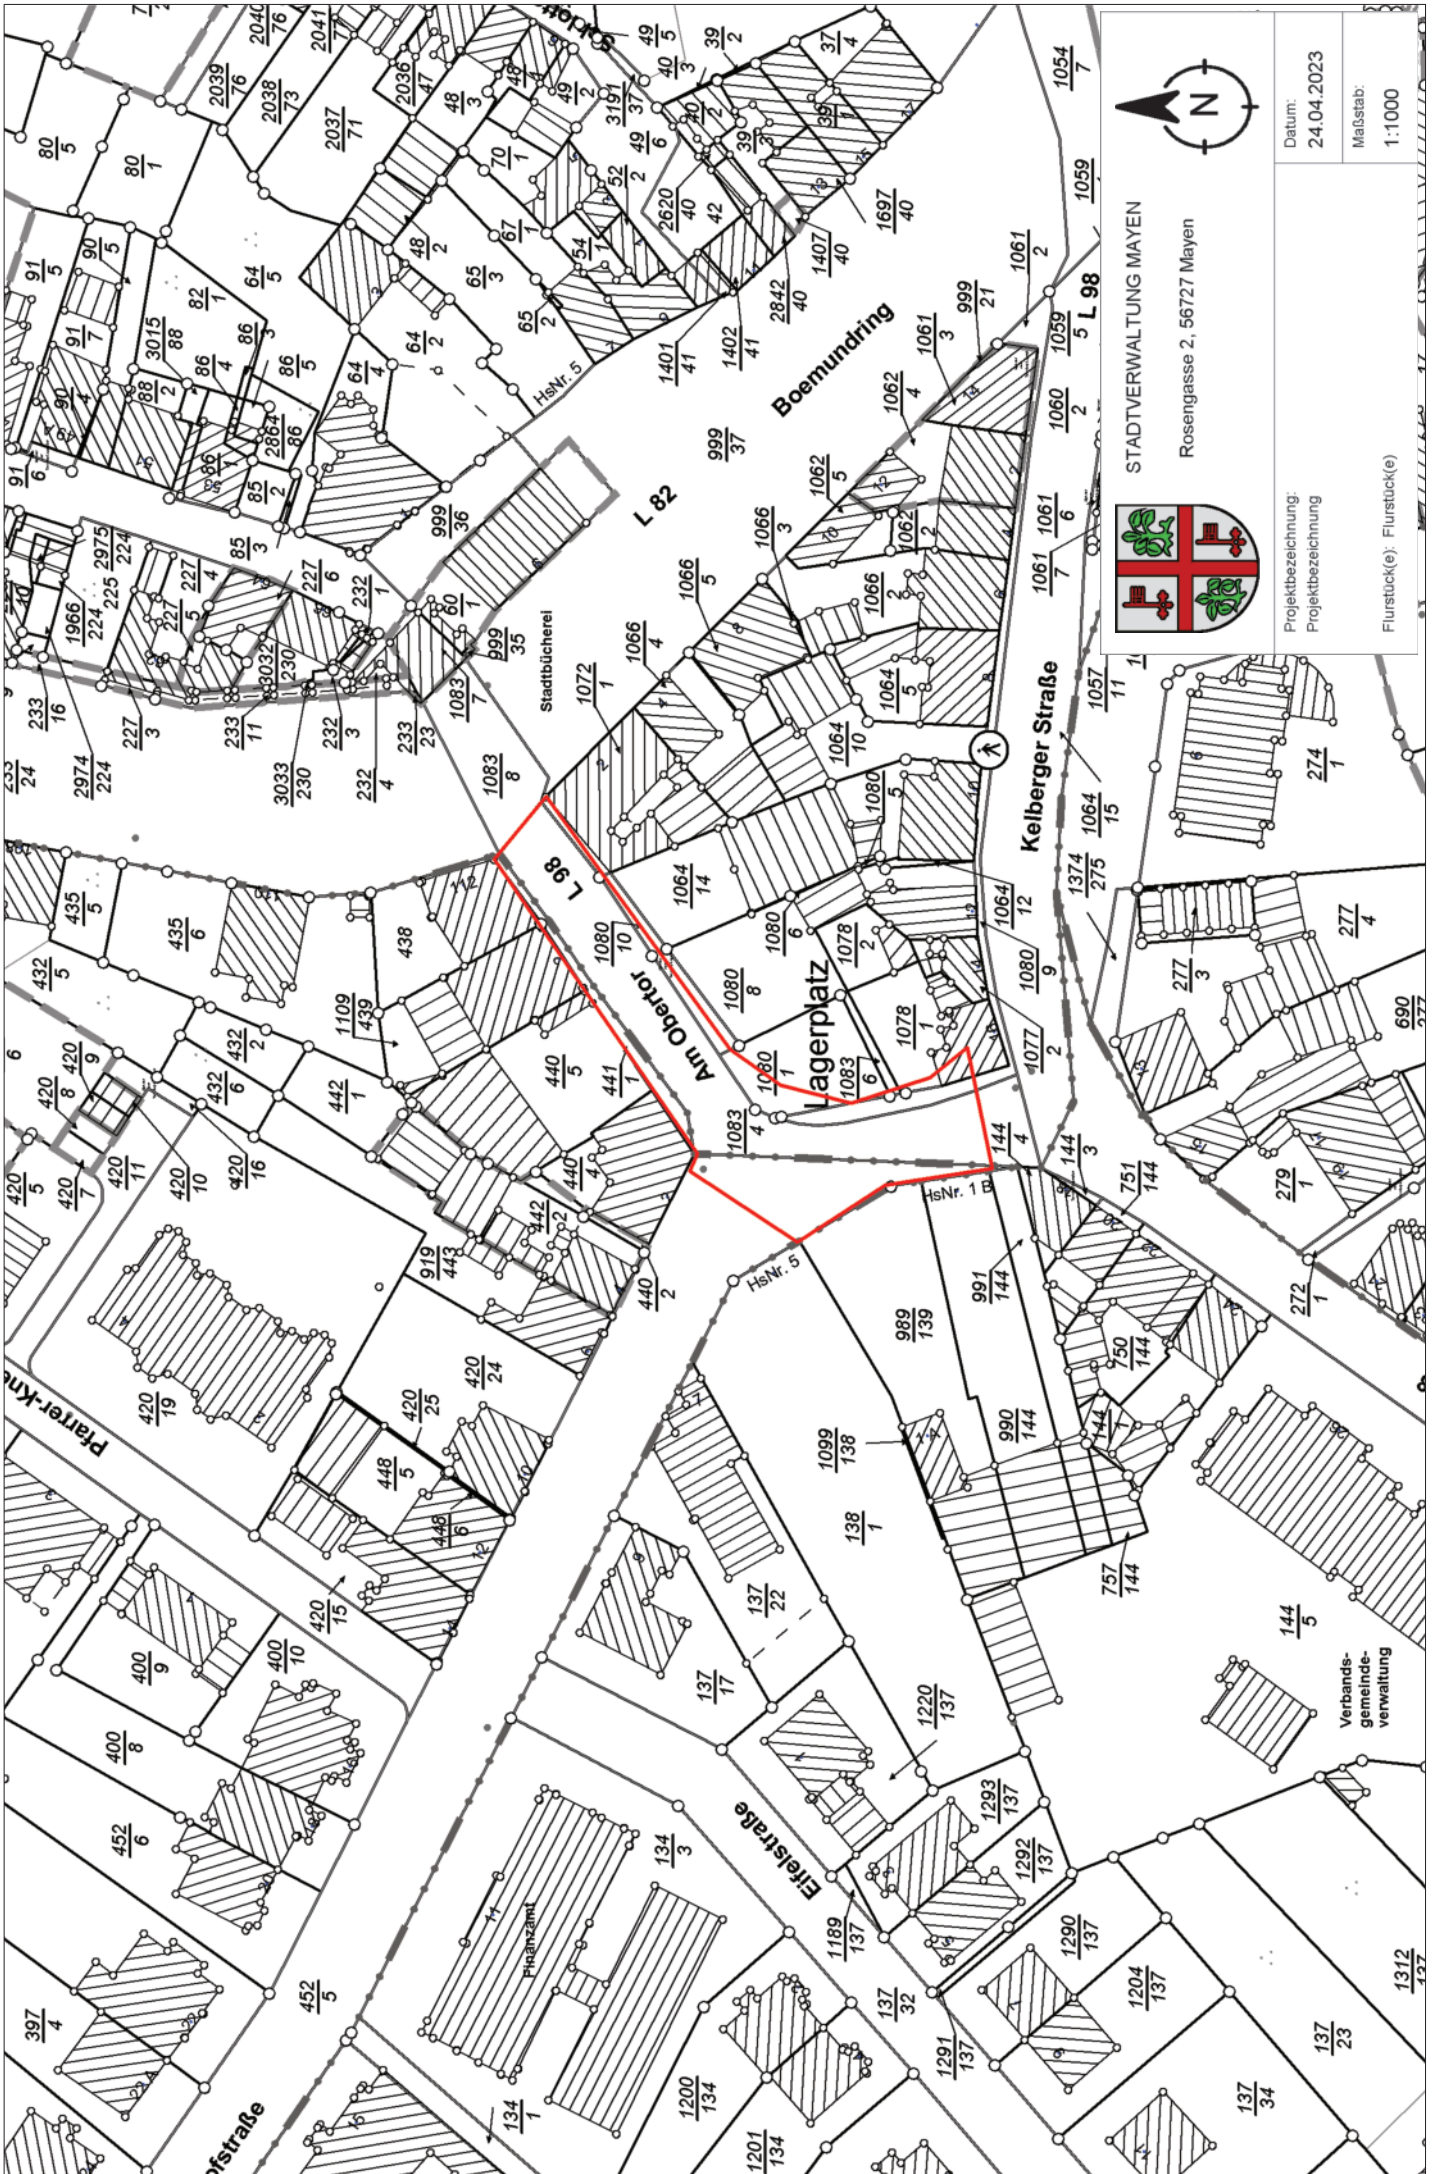

Datum:
24.04.2023

Maßstab:
1:1000

STADTVERWALTUNG MAYEN
Rosengasse 2, 56727 Mayen



Projektbezeichnung:
Projektbezeichnung:

Flurstück(e): Flurstück(e)

Plarrer-Kn...

PHARAZENT

Verbands-
gemeinde-
verwaltung