


Anlage 5

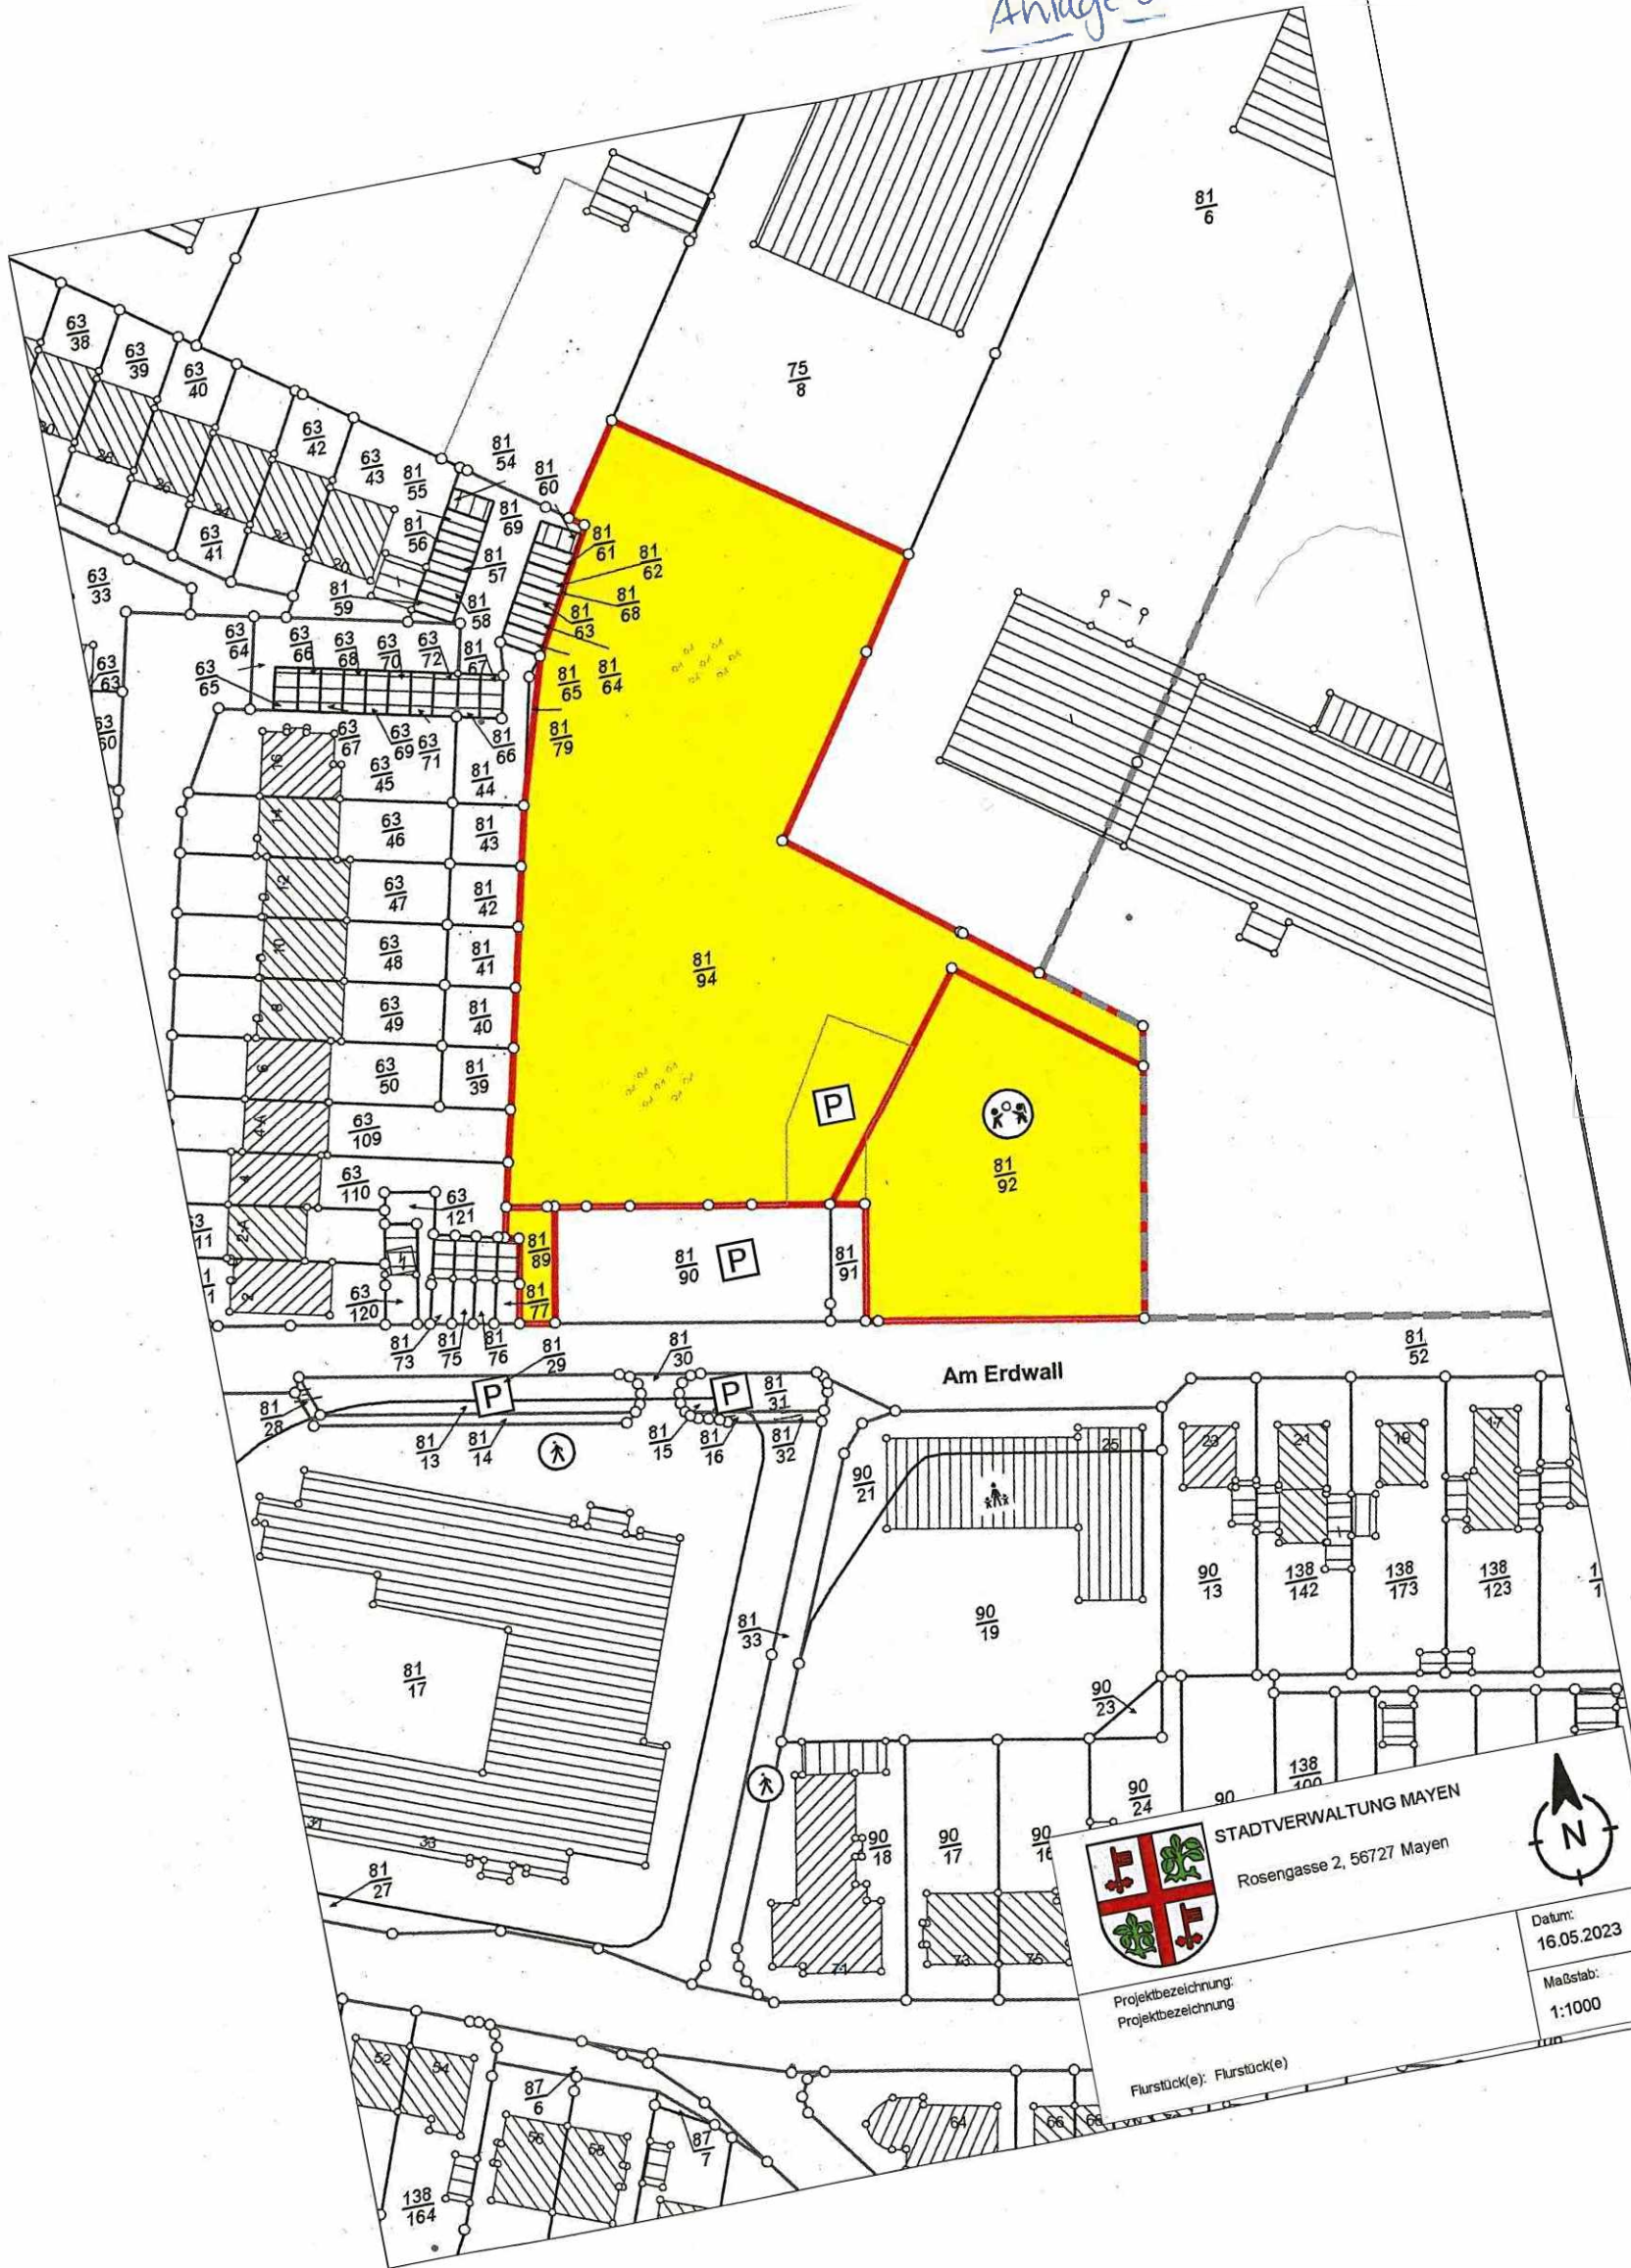

STADTVERWALTUNG MAYEN  
Rosengasse 2, 56727 Mayen



Projektbezeichnung:  
Projektbezeichnung:  
Flurstück(e): Flurstück(e)

Datum:  
16.05.2023  
Maßstab:  
1:1000