


Bebauungsplan »Im Vogelsang« (13. Änderung), Mayen -  
Änderungen am zeichnerischen Teil

Anlage 6  
zu Referenzvorlage  
7047/2023/1

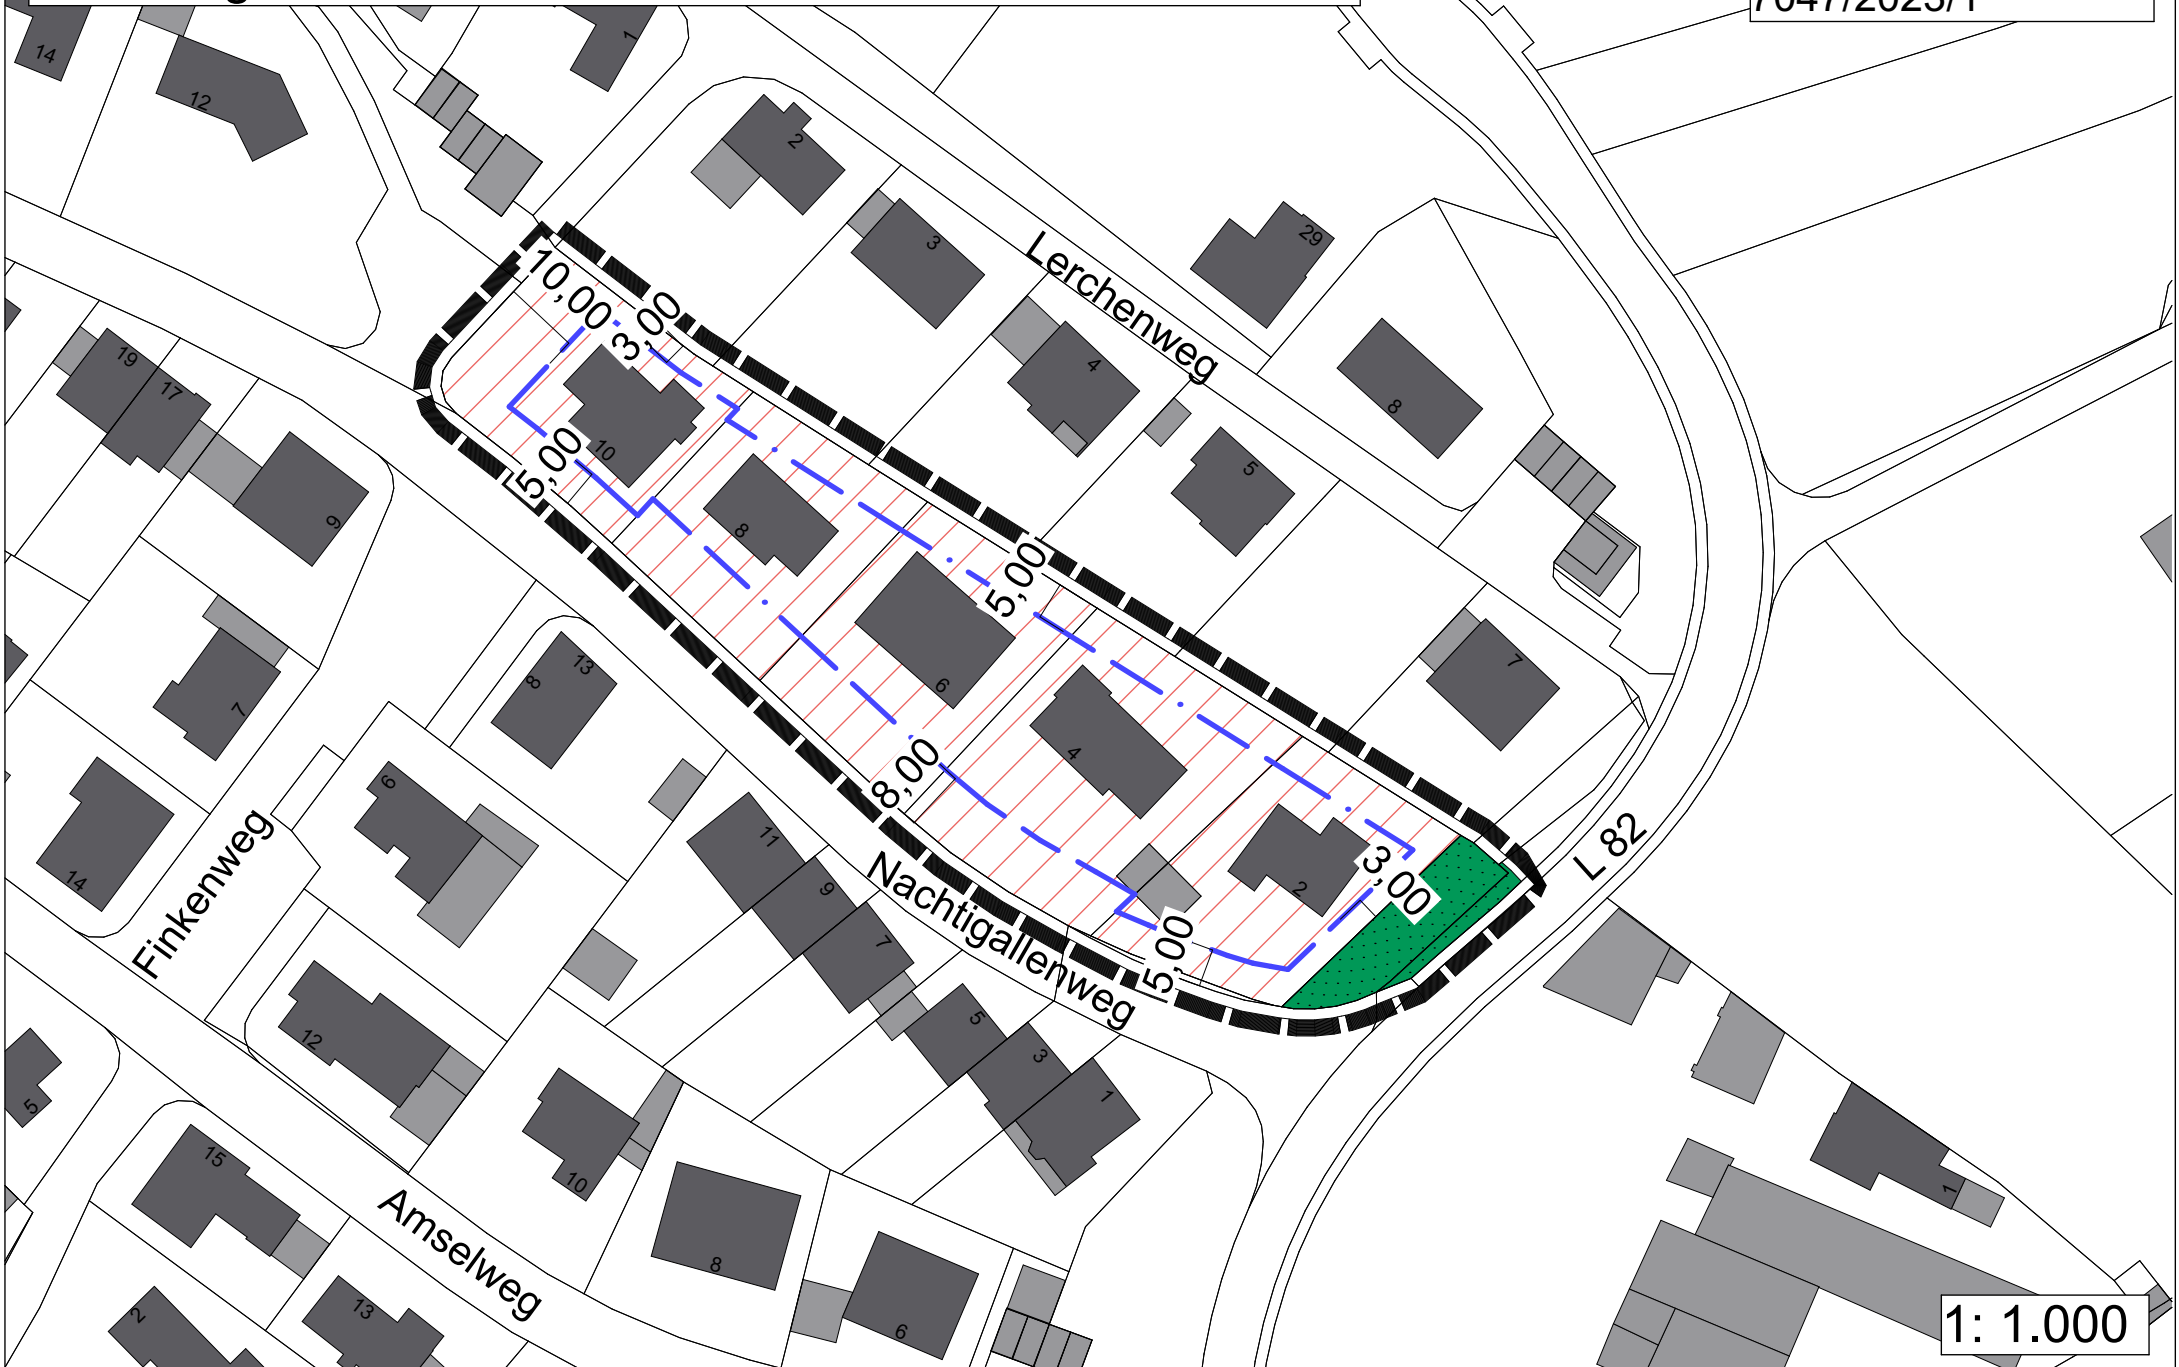

1: 1.000