

hsttreistMelsivunht

Halde

Auen-Ebene 2 auf ca. +0,80 m  
Urgelände auf ca. + 1,50 m

Auen-Ebene 1 auf ca. +0,50 m  
Urgelände in diesem Bereich  
auf ca. + 1,20 m


Gewässersohle 0,00  
Wasserstandshöhe ca. +0,20 m

Vorhandener Vorplatz zum Putzen der Pferde  
ca. +1,50 m

wassernahes Klassenzimmer  
analoge Bauweise zu  
Clemenschule

Trainingsplatz Pferde

Reithalle

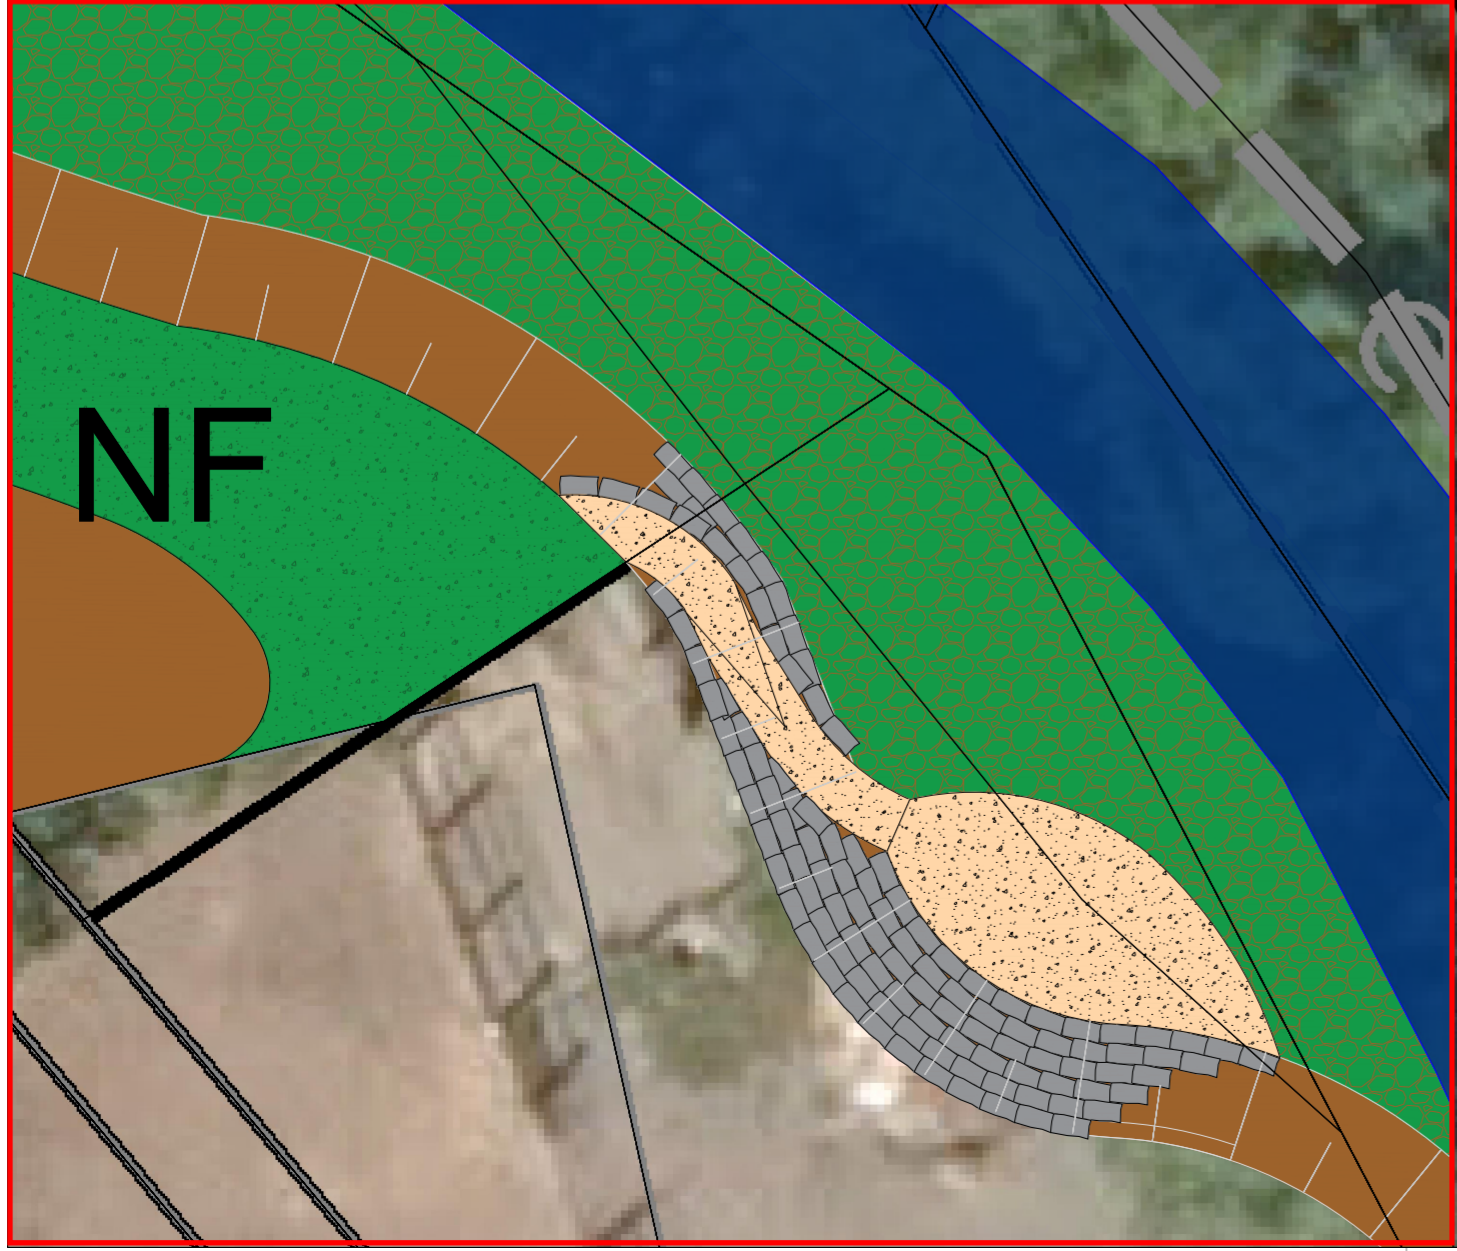

Projekt: **Renaturierung Nette**  
**Bereich Bernardshof**

**Stadtverwaltung Mayen**  
Fachbereich 3 - 3.2 Tiefbau  
Rathaus Rosengasse  
56727 Mayen

**Mayenzeit**  
leben und erleben

Bearbeiter: Benedikt Kress  
Tel.: 02651-98-4009  
Email: benedikt.kress@mayen.de

Gezeichnet: Benedikt Kress

Maßstab: **1 : 500**

Vorentwurf

Planbezeichnung: **Wassernahes Klassenzimmer**  
- Mayen - Bernardshof-

Datum: 22.08.2022  
Pr. Nr.: -  
Anlage: **1** Blatt: **1**

Änderungsindex:

INDEX	ART DER ÄNDERUNG	DATUM	NAME

Aufgestellt: 22.08.2022