


Schnitt 1 - 1

3. BA

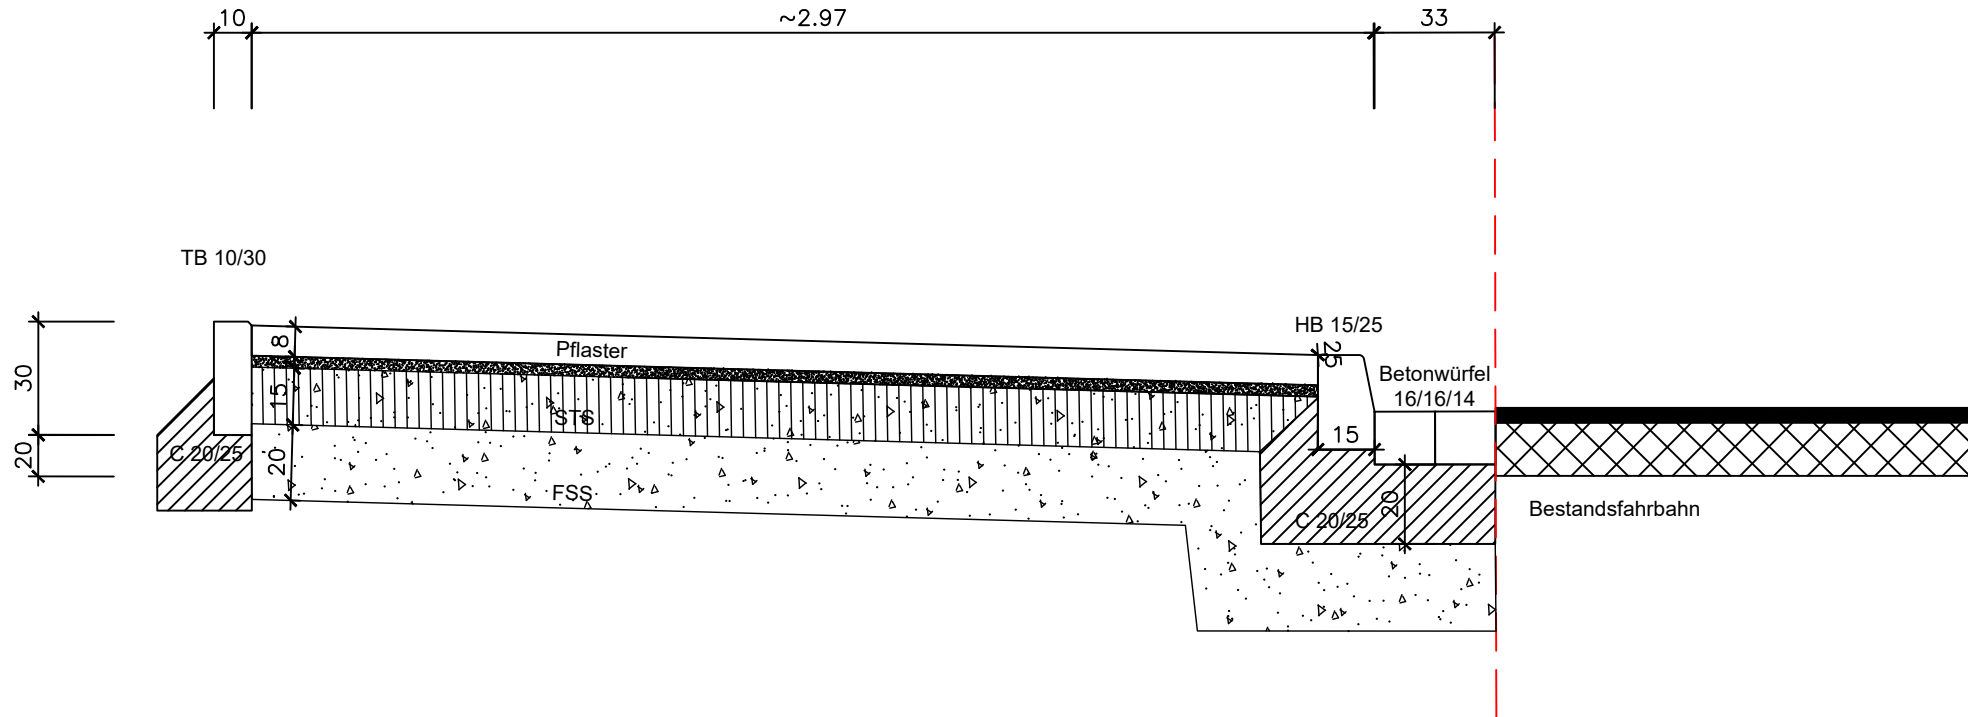

Gemeinsamer Rad- und Gehweg

Bearbeiter: Benedikt Kreß

Tel.: 02651-88-4009

Email: benedikt.kress@mayen.de

Projektbezeichnung:

Lückenschluss Hausener

Landstraße - L98

Planbezeichnung:

Schnitt 1-1



Stadtverwaltung Mayen
 Fachbereich 3 - 3.2 Tiefbau
 Rathaus Rosengasse
 56727 Mayen

Gezeichnet: Benedikt Kreß

Datum: 15.08.2022

Pr. Nr.: -

Anlage: 5 Blatt: 1

Maßstab:
 1:20

Änderungsindex:

Index	Art der Änderung	Datum	Name