


Schnitt 2 - 2

2. BA

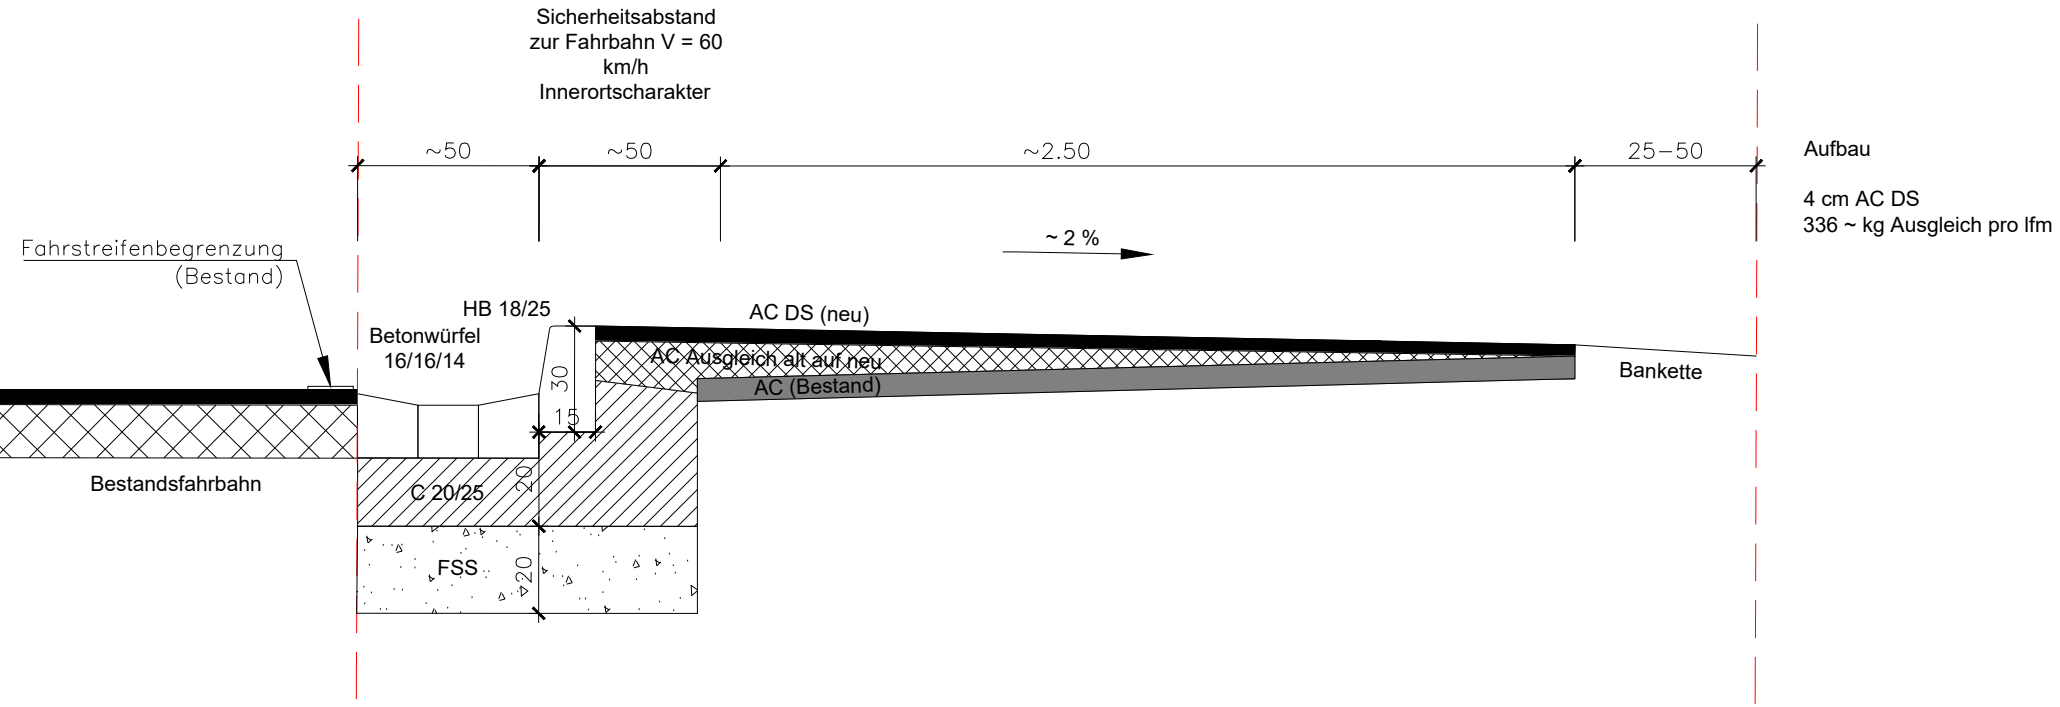

Gemeinsamer Rad- und Gehweg

Bearbeiter: Benedikt Kreß
 Tel.: 02651-88-4009
 Email: benedikt.kress@mayen.de

Projektbezeichnung:
Lückenschluss Hausener
Landstraße - L98

Planbezeichnung:
Schnitt 2-2



Stadtverwaltung Mayen
 Fachbereich 3 - 3.2 Tiefbau
 Rathaus Rosengasse
 56727 Mayen

Gezeichnet: Benedikt Kreß
 Datum: 01.12.2022
 Pr. Nr.: -
 Anlage: 4 Blatt: 1

Maßstab:
 1:20

Änderungsindex:		Datum	Name
Index	Art der Änderung		