Anlage 1 -Lageplan

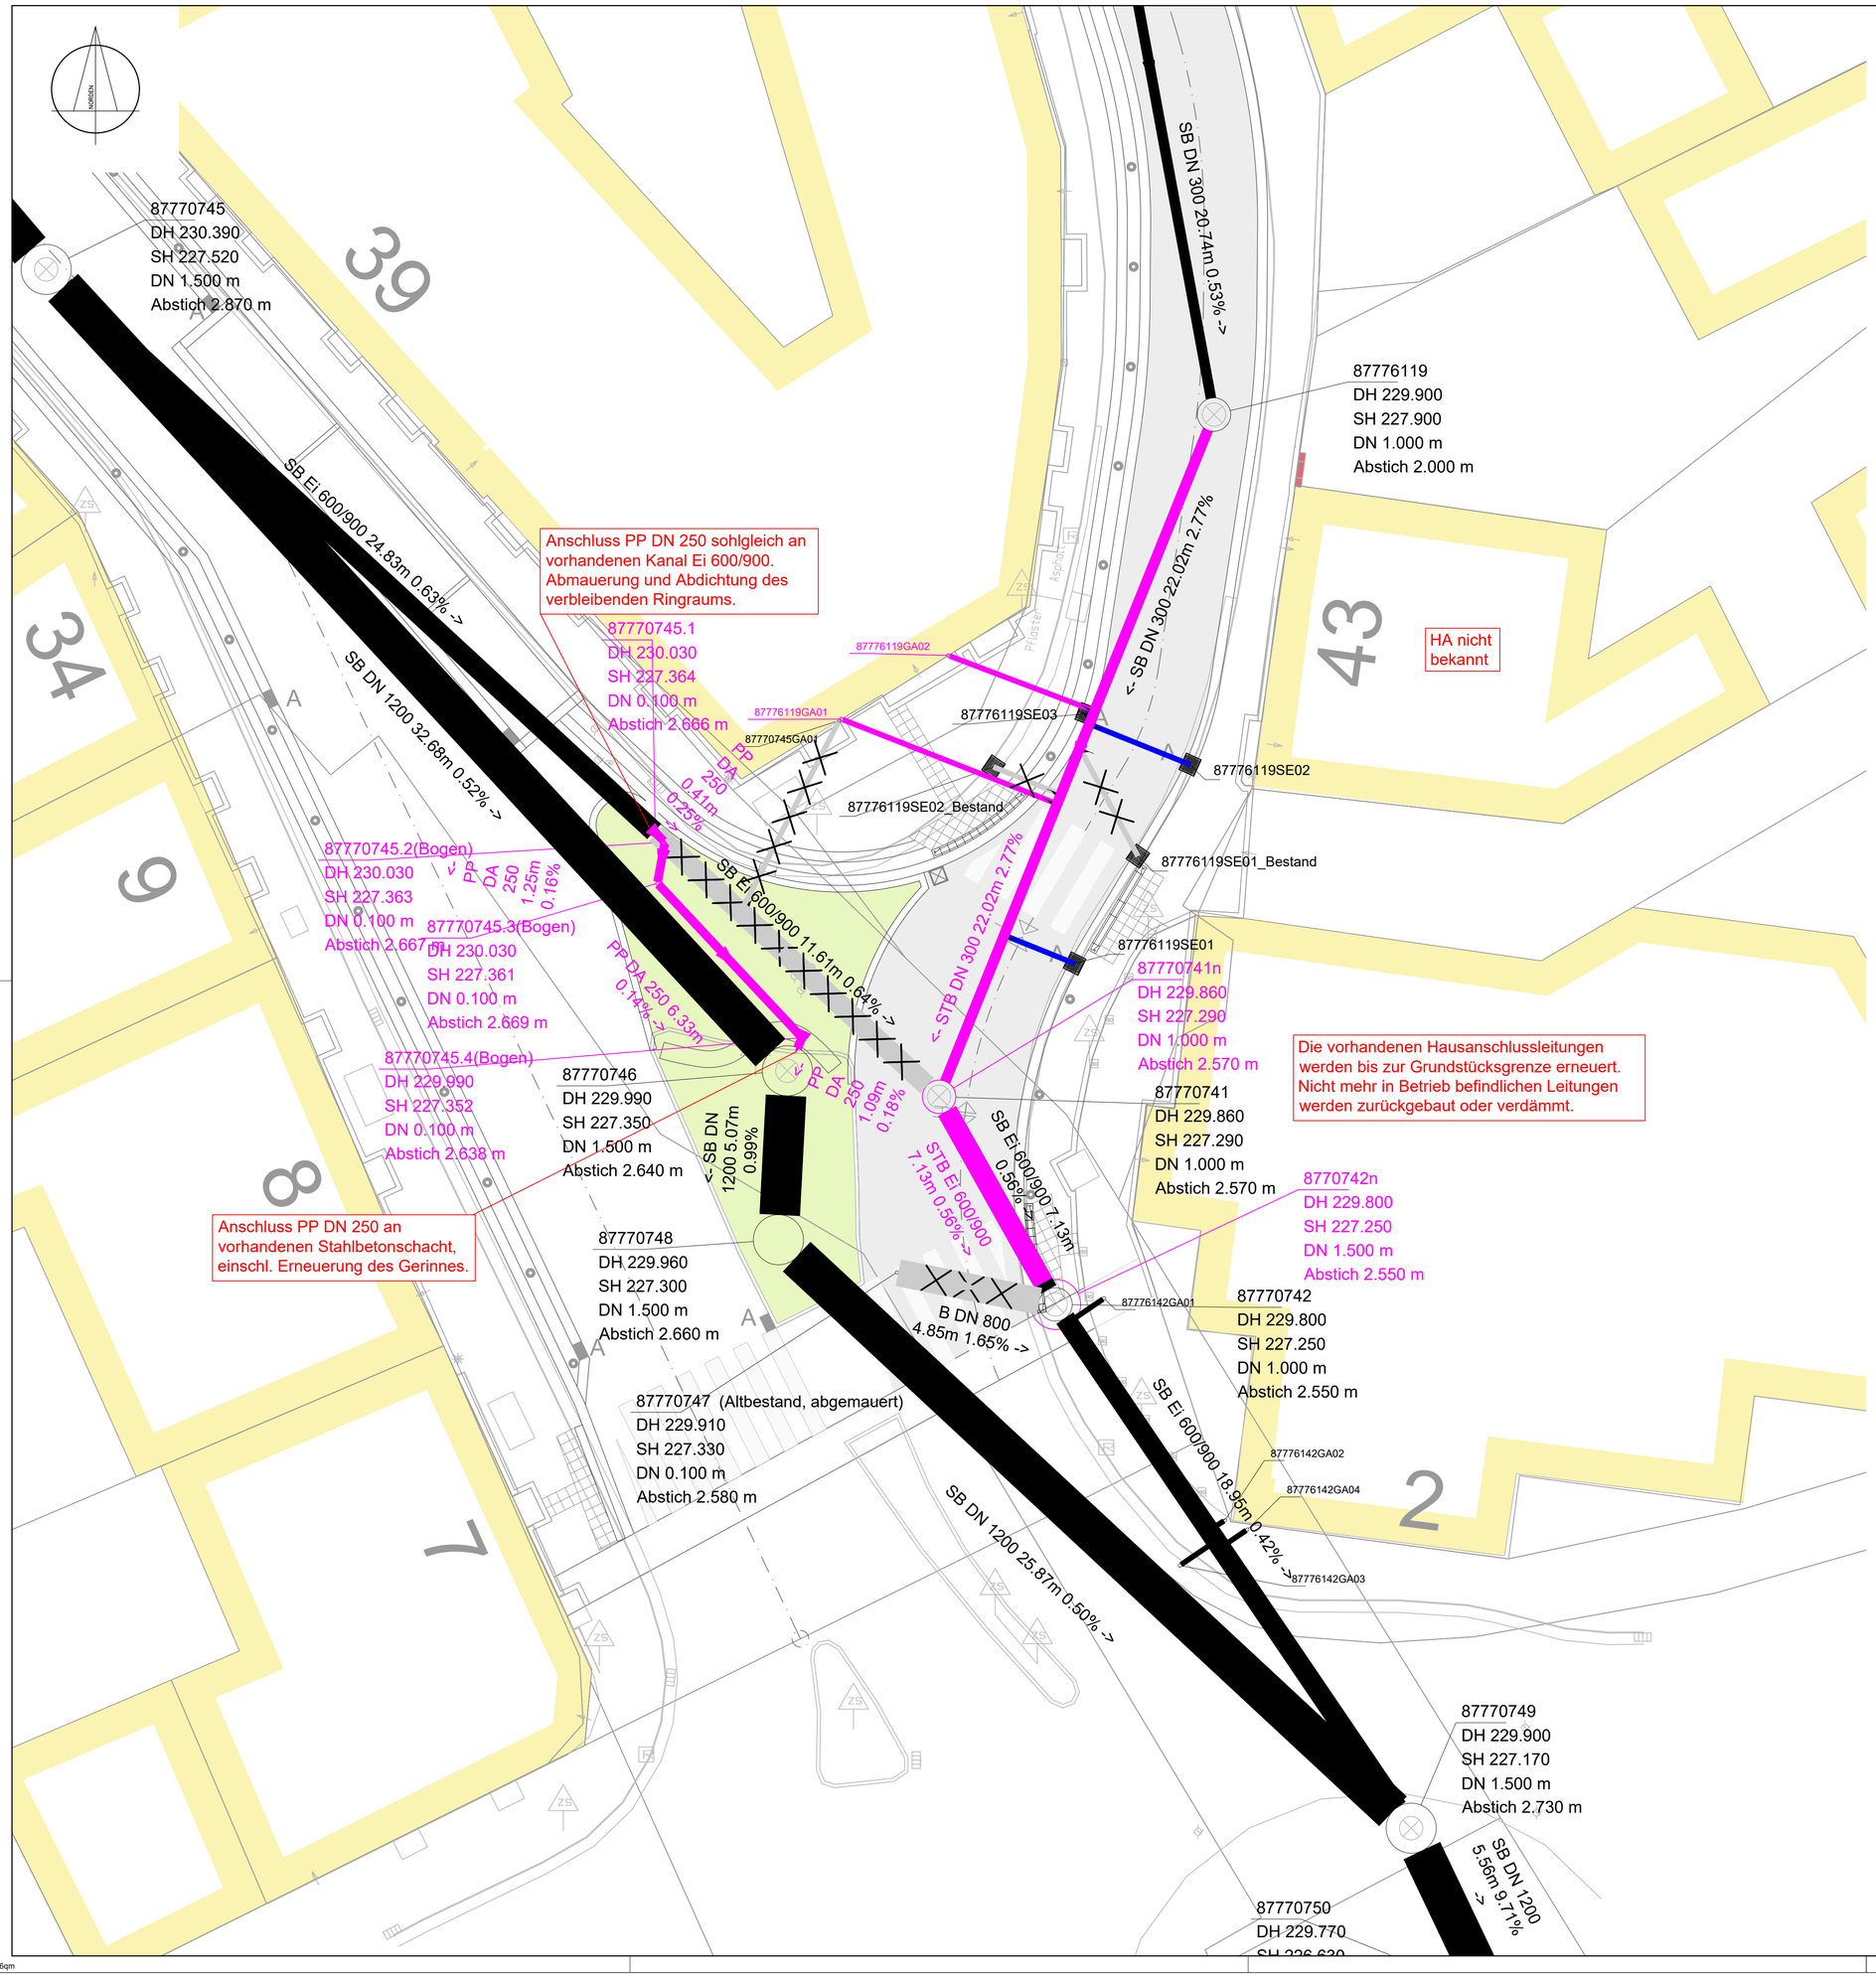

Legende:

- Kanal Bestand
- MW geplant
- Kanal-Altbestand Rückbau
- R 1 / S 1 Schachtbezeichnung
- DH=80,08 Deckelhöhe Schacht
- SH=76,08 Sohlhöhe Schacht
- Hausanschluss (Bestand), Erneuerung bis zur Grundstücksgrenze
- Straßeneinlauf wird zurückgebaut/ verdämmt
- Straßeneinlauf geplant

ID	ÄNDERUNG	DATUM	NAME
a	Kanalverbindung EI 600/900 zu DN 1200 ergänzt	14.12.2023	M.F.

Stadt Mayen

PROJEKT: Entenpfuhl Entwässerungsplanung

Ausführungsplanung

PLANART: Lageplan

Maßstab	1:100
Plannummer	2.0a
Blattgröße	594,00x950,00/ 0,56qm
Datum	Juni 2023
Planident	2540_lage_kp

	DATUM	NAME
bearb.:	Juni 2023	L.E.
gez.:	Juni 2023	M.F.
geprüft:	Juni 2023	

FASSBENDER WEBER INGENIEURE PartGmbB
Dipl.-Ing. (FH) M. Faßbender Dipl.-Ing. A. Weber
Brohltalstraße 10 56656 Brohl-Lützing
Tel.: 02633/4562-0 Fax: 02633/457277
E-Mail: info@fassbender-weber-ingenieure.de
Internet: www.fassbender-weber-ingenieure.de

594,00x950,00/ 0,56qm