



Hochbeet Bepflanzung NEU
bienenfreundlich/Lavendel




Westeifel Werke Kyllburg
Sitzbank mit Rückenlehre



KommAktiv Liege

Am Dorfbrunnen

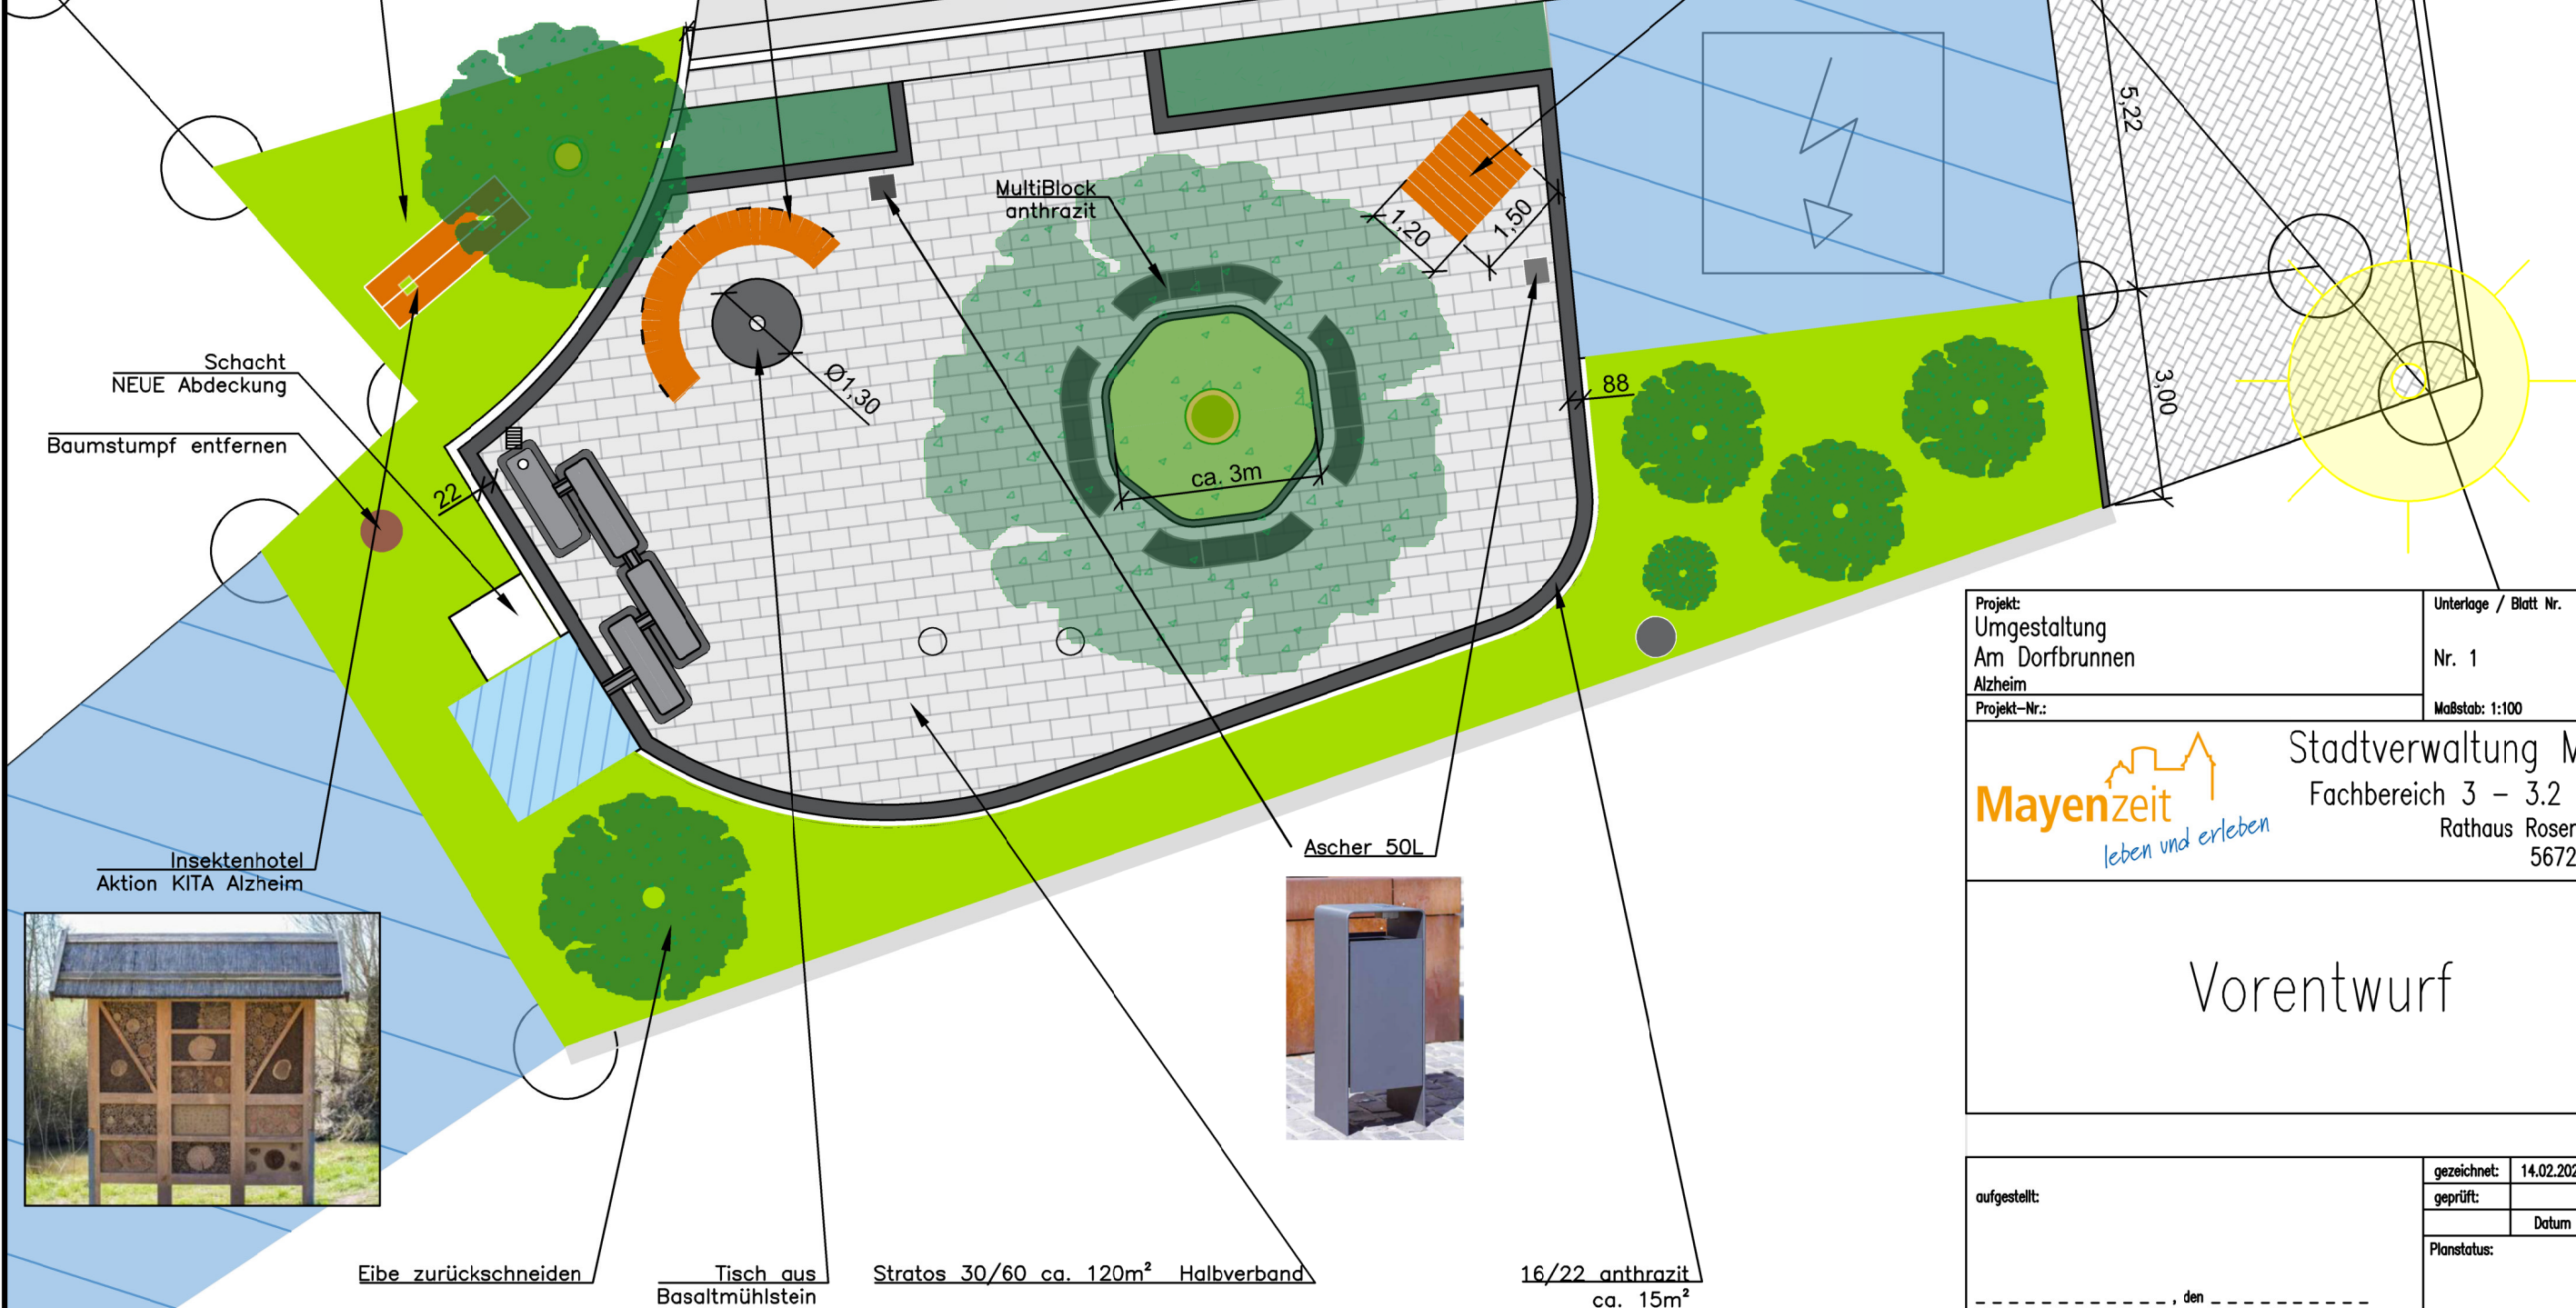

Projekt: Umgestaltung Am Dorfbrunnen Alzheim	Unterlage / Blatt Nr. Nr. 1
Projekt-Nr.:	Maßstab: 1:100

Mayenzeit
leben und erleben

Stadtverwaltung Mayen
Fachbereich 3 – 3.2 Tiefbau
Rathaus Rosengasse 2
56727 Mayen

Vorentwurf

aufgestellt:	gezeichnet:	14.02.2024	Schmitz
	geprüft:	Datum	Zeichen
	Planstatus:		

1	Div. Änderungen nach Rücksprache vom 17.04.2024	22.04.2024	C.Schmitz
2			
3			
Nr.	Art der Änderung	Datum	Zeichen