
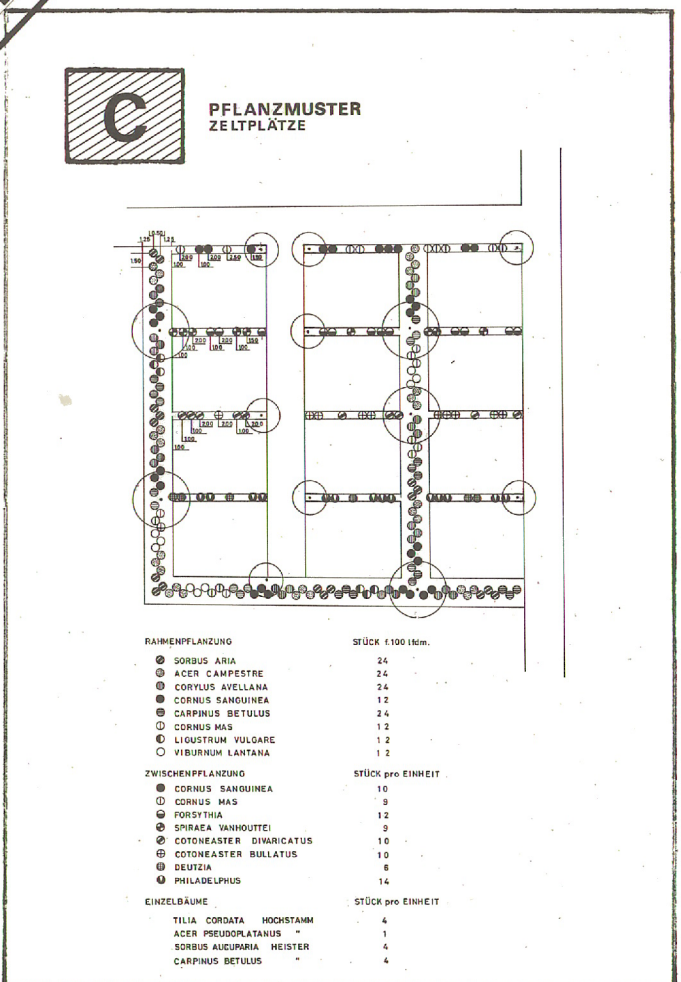
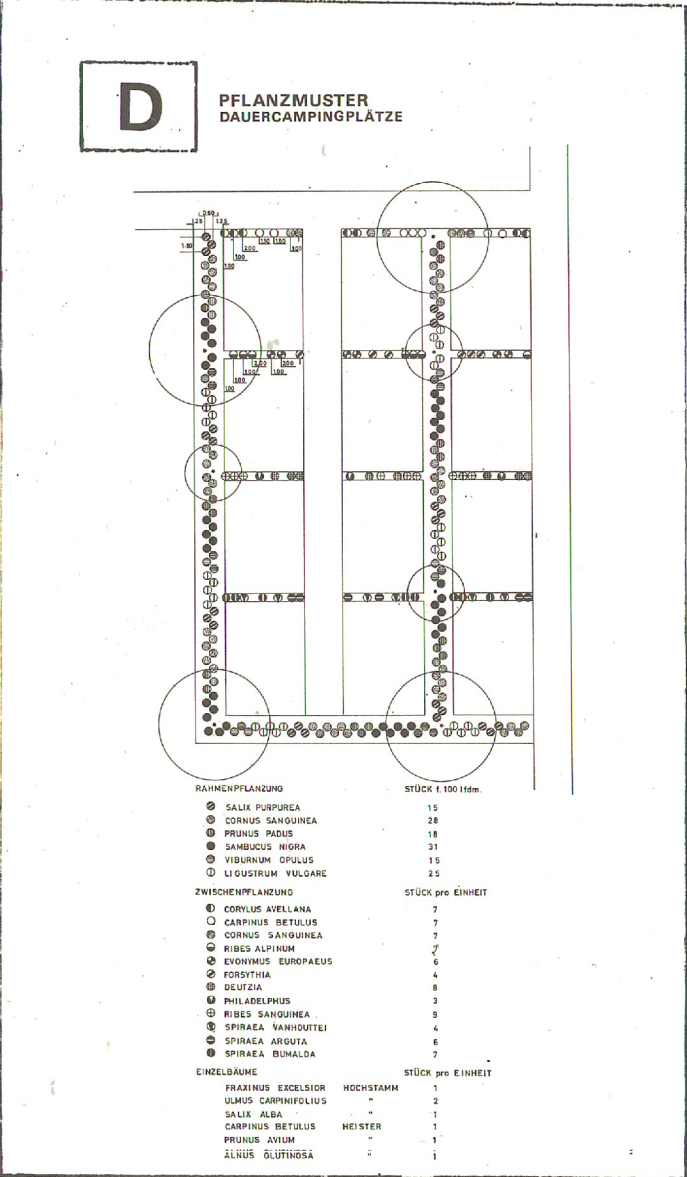
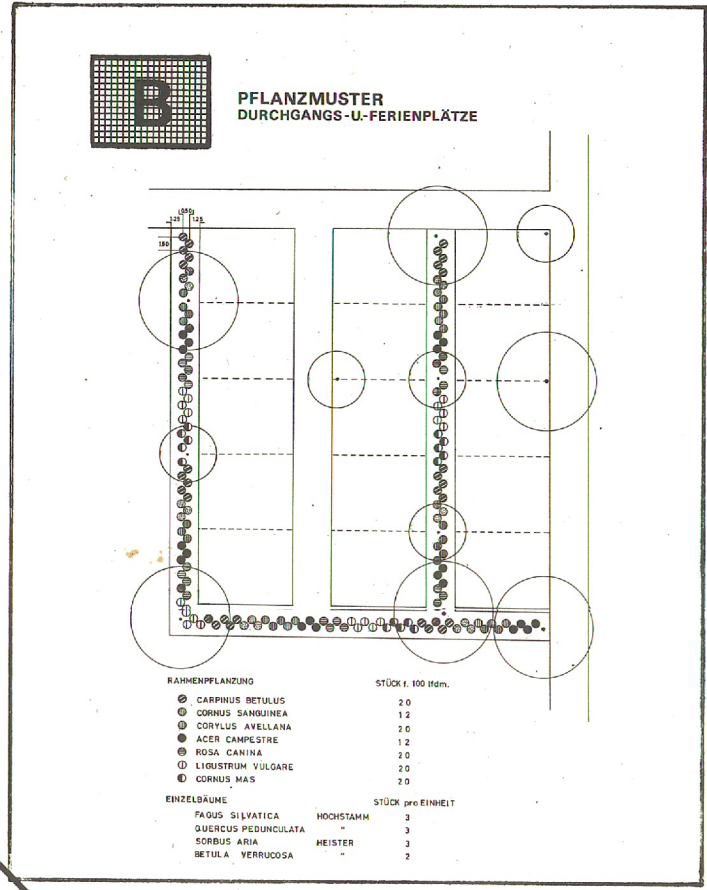
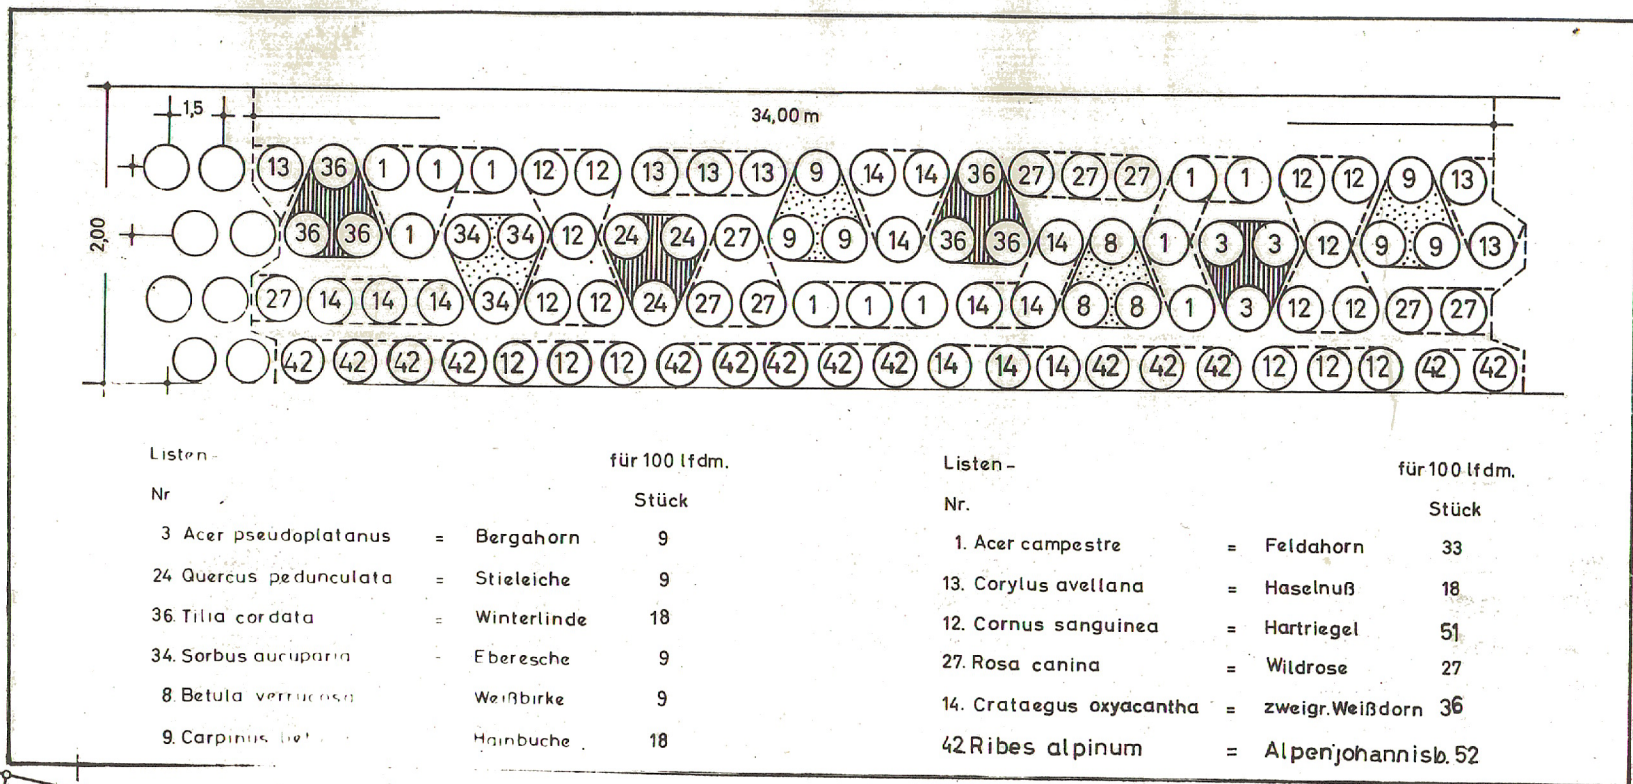


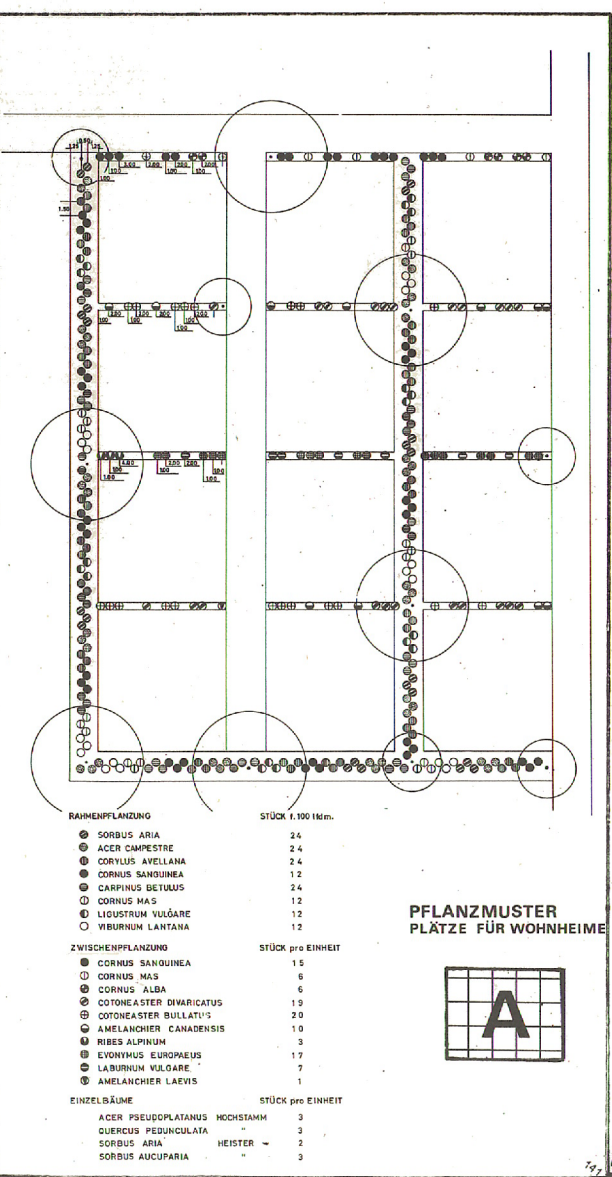

- POPULUS TREMULA - ZITTERPAPPEL
- ROBINIA PSEUDOACACIA - ROBINIE
- ACER PSEUDOPLATANUS - BERGAHORN
- SORBUS AUCUPARIA - EBERESCHE
- PRUNUS AVIUM - VOGELKIRSCH
- CORYLUS AVIUM - HASELNUSS
- ACER CAMPESTRE - FELDAHORN
- ROSA CANINA - HUNDSROSE

BEPFLANZUNGSPLAN ZUM BEBAUUNGSPLAN „AM GROSSEN TEICH“ GEMEINDE WÖLFERSHEIM M. 1:2000

- A** PFLANZSCHEMA FÜR MOBILE WOHNHEIME
- B** DURCHGANGS- U. FERIEPLATZ
- C** ZELTPLATZ
- D** DAUERCAMPINGPLATZ

GROSSRÄUMIGE VERTEILUNG DER BÄUME
1. ORDNUNG
2. ORDNUNG
ZUSAMMENFASSUNG IN GRÖßEREN GRUPPEN DER
ÖRTLICHKEIT ENTSPRECHEND
GENAUER STANDORT INNERHALB DER EINHEIT
SIEHE PFLANZSCHEMA A B C D

