


Auszug aus dem Liegenschaftskataster

Liegenschaftskarte 1:1000

Erstellt am: 22.11.2013

Flurstück(e): 63/2, 64
Flur: 13
Gemarkung: Mardorf

Gemeinde: Neustadt a. Rbge.
Hinweis: Verlegung eines Niederspannungskabels

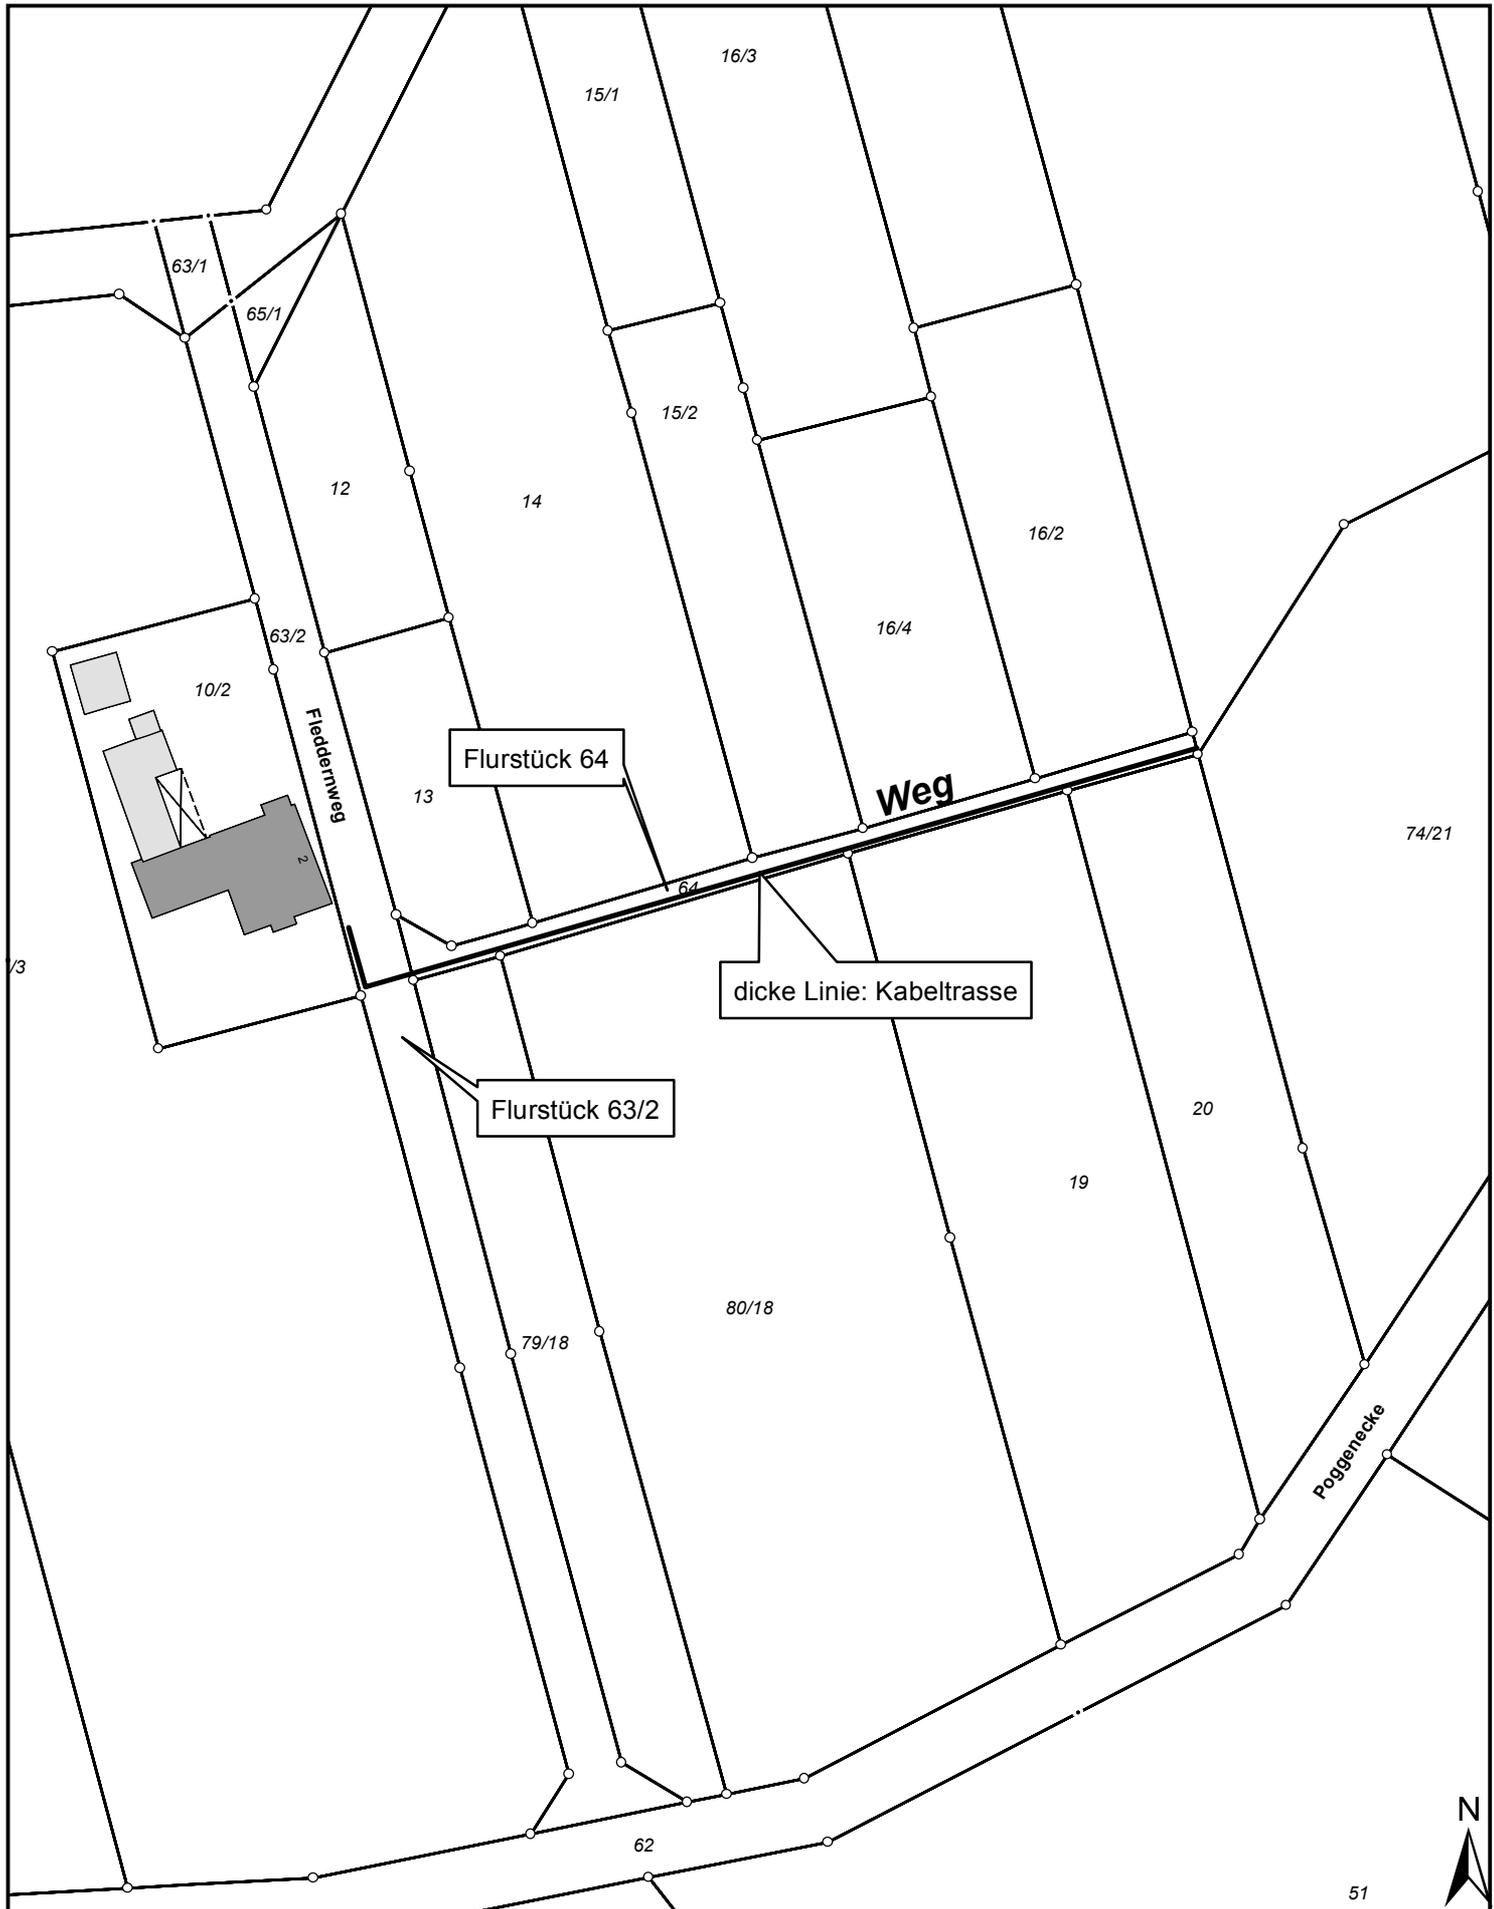

Maßstab 1:1.000

