
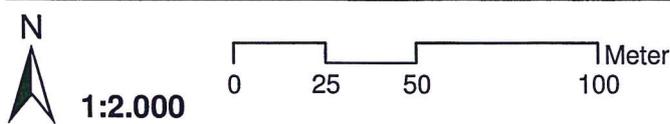



# DARSTELLUNGEN DES GÜLTIGEN FLÄCHENNUTZUNGSPLANES 2000 DER STADT NEUSTADT A. RBGE.

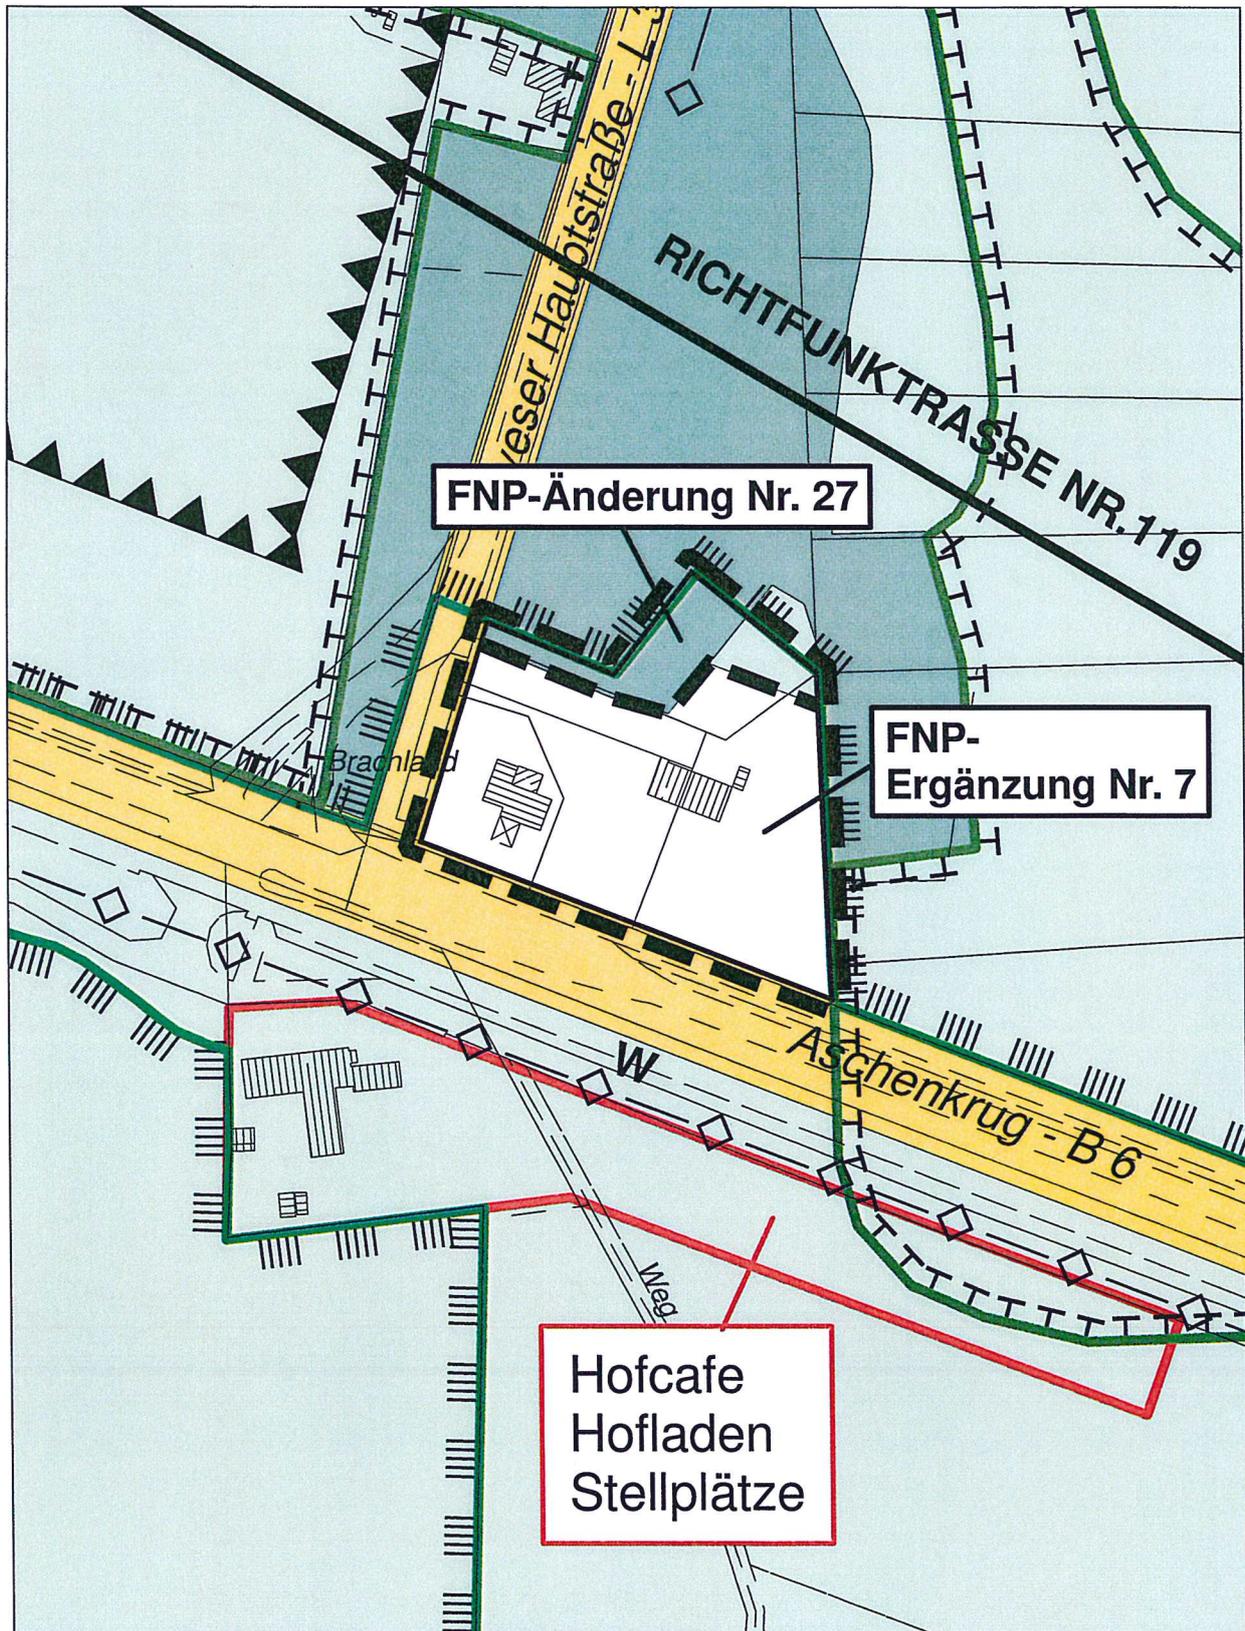

# PLANERGÄNZUNG bzw. -ÄNDERUNG

Maßgeblich ist die Verordnung über die bauliche Nutzung der Grundstücke (BauNutzungsverordnung - BauNVO) in der Fassung vom 23.01.1990 (BGBl.1 S.132) zuletzt geändert durch Art.3 Investitionserleichterungsgesetz und Wohnbaulandgesetz vom 22.04.1993 (BGBl.1 S.466)

noch Anlage 2 zur Drucksache

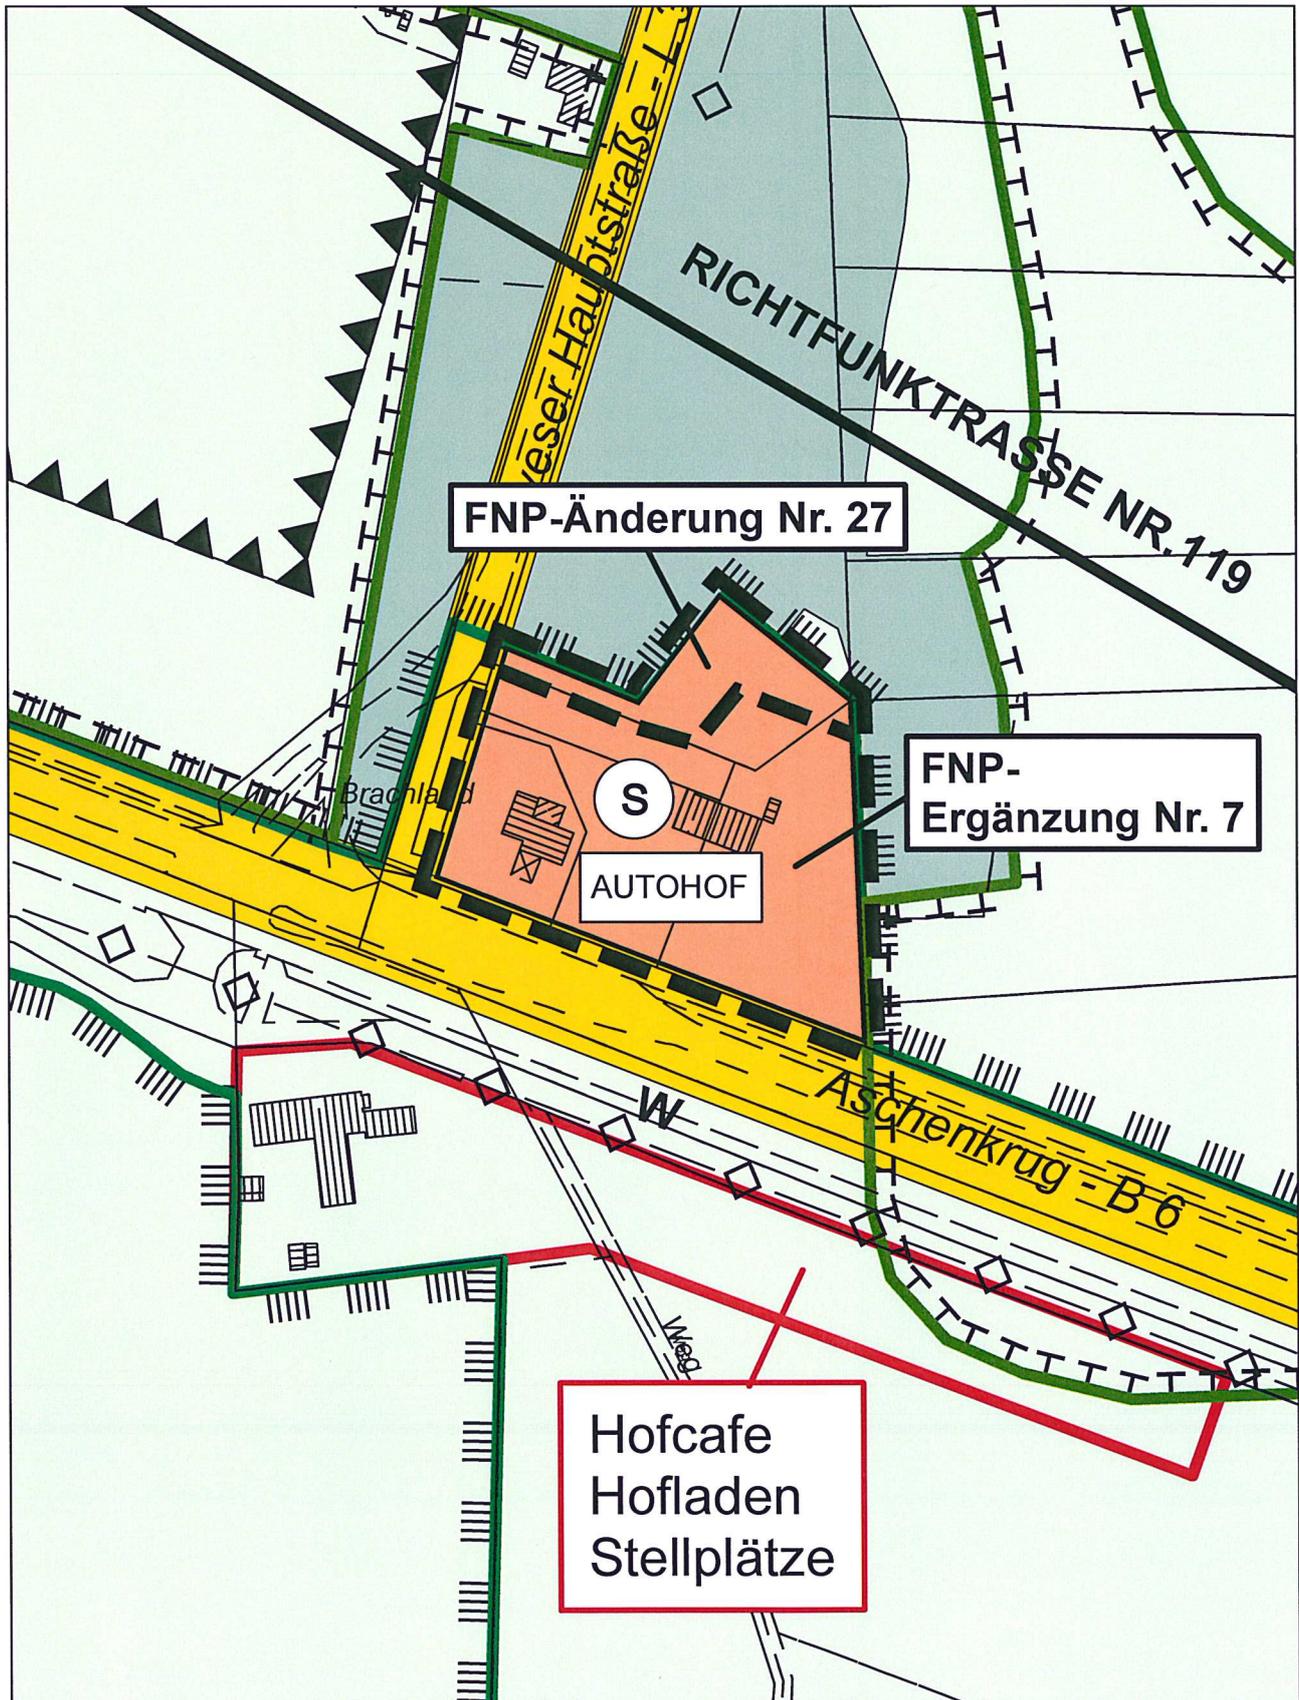

1:2.000

0 25 50 100 Meter