


H 5817259

R 532312

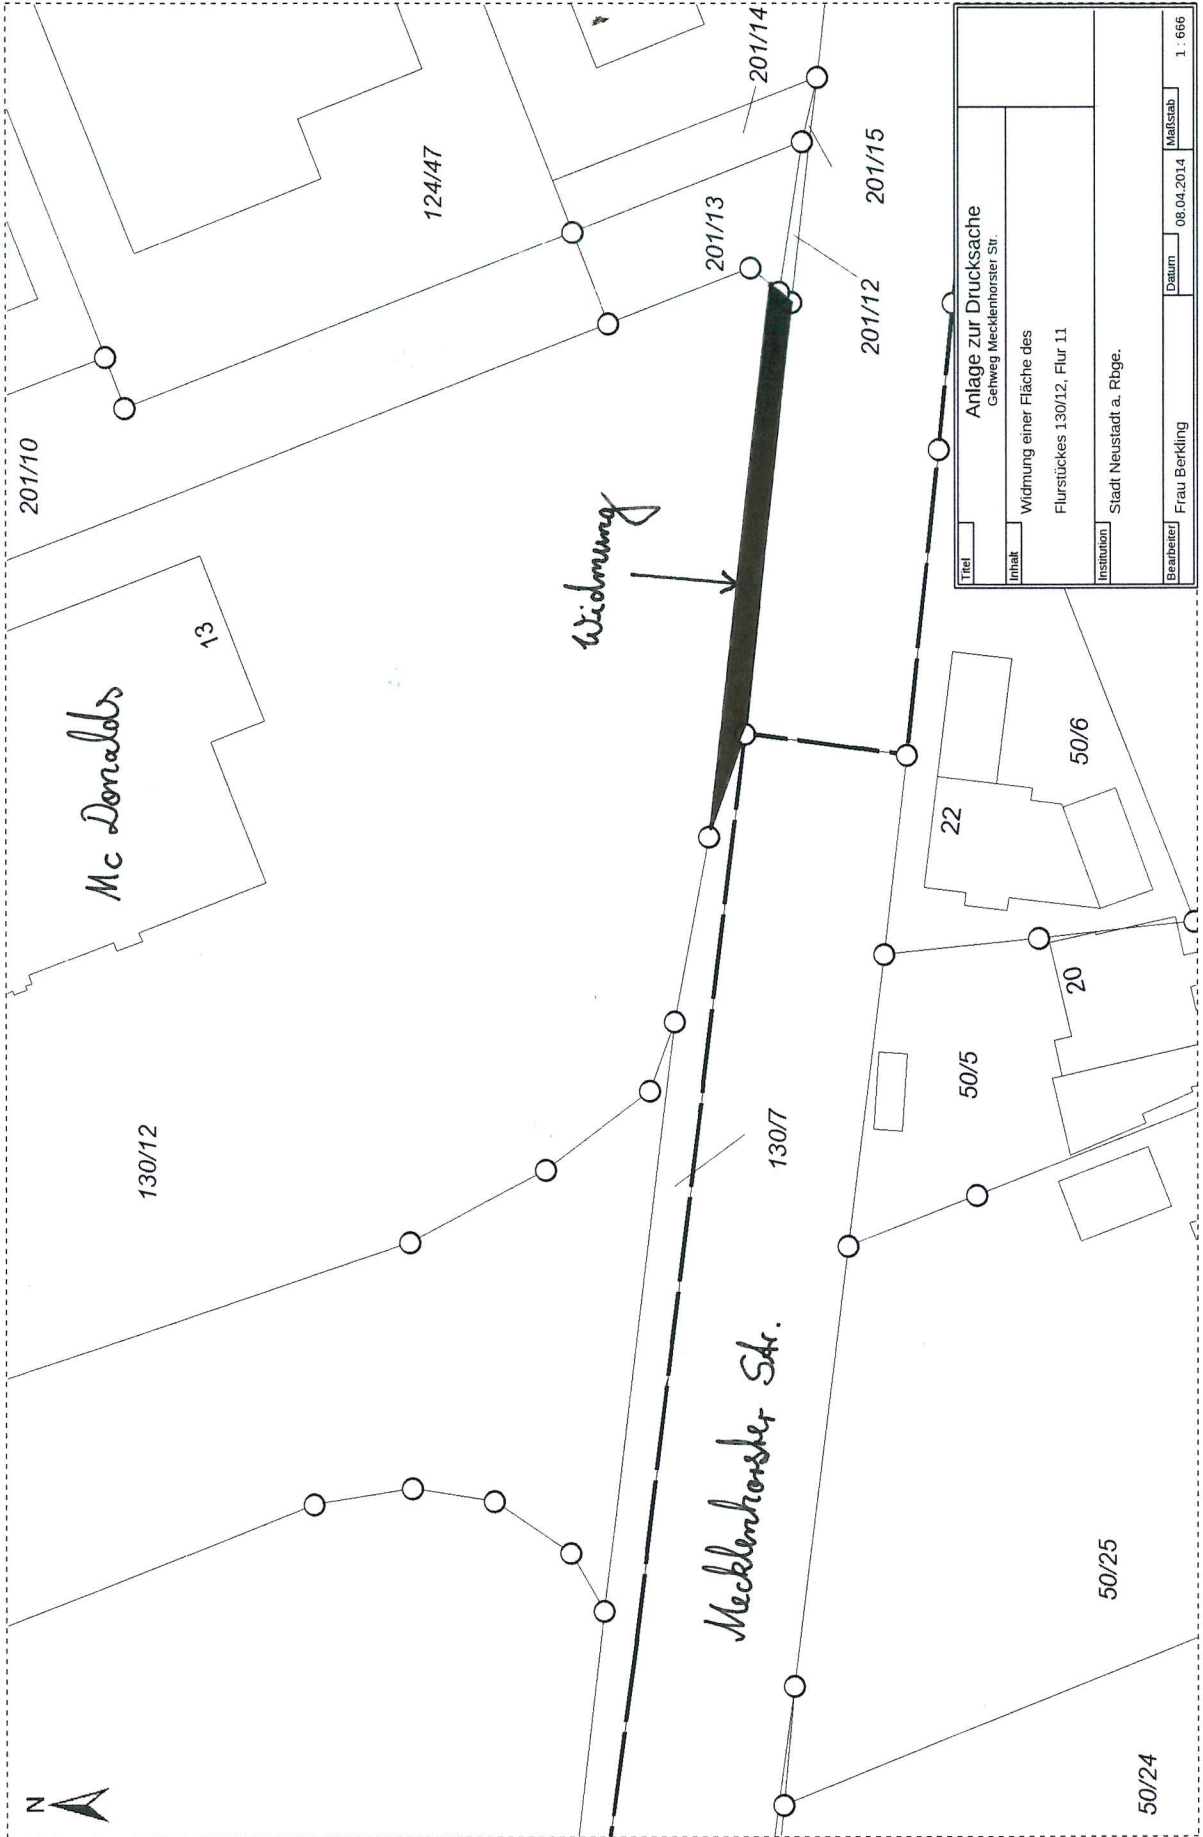

Anlage zur Drucksache Gehweg Mecklenhorster Str.	
Inhalt	Widmung einer Fläche des Flurstückes 130/12, Flur 11
Institution	Stadt Neustadt a. Rbg.
Bearbeiter	Frau Berking
Datum	08.04.2014
Maßstab	1 : 666



H 5817149

50/24

R 532144