



24

23

Eibe

24

23

Entleerungsschacht

Durchgängige Eibenhecke,
Ergänzung bestehender Eiben,
Fremdgehölze entfernen

Kissensteine
Thuja-Hecke,
bestehen lassen

Optional 2. Kissenstein bei
Tiefenbestattung möglich

Bodendecker
Heuchera micrantha


Bodendecker
Hedera helix

NEOSHAFT
Stadt Neustadt a. Rbge.
Regiebetrieb Immobilien - Team Technik


Friedhof Poggenhagen

Vorplanung pflegeleichte Sarggräber

Maßstab	1:100	Standort	Stadt Neustadt am Rübenberge
Verfasser	C. Ebert	Projekt	Themenstr. 4, 31055 Neustadt am Rübenberge
Gezeichnet	C. Ebert	Datum	11.02.2014
<small>Plan: 02.03.14/02.14 Plan: 02.03.14/02.14 Plan: 02.03.14/02.14</small>			

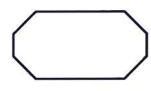

Schnitt A-A Sarggemeinschaftsanlage M 1:50

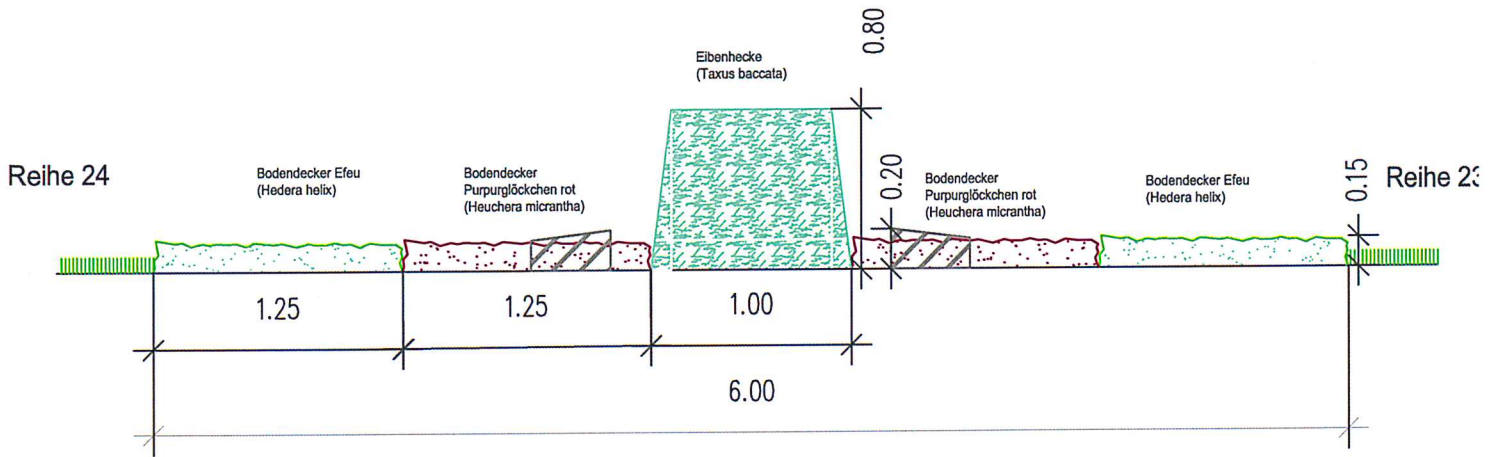

 Stadt Neustadt a. Rbge Regiebetrieb Immobilien - Team Technik -	
Friedhof Poggenhagen	
Vorplanung pflegeleichte Sarggräber Schnitt A-A	
Maßstab:	1 : 50
Gezeichnet:	C.Ebert
Gezeichnet:	C.Ebert
Datum:	11.02.2014
Beauftragter:	Stadt Neustadt am Rübberge Regiebetrieb Immobilien - Team Technik Theresenstr. 4 31535 Neustadt am Rübberge Tel. 0 50 32 / 84-232 Fax 0 50 32 / 84-7 7232 eMail: cebert@neustadt-am-ruebge.de