

# Auszug aus dem Liegenschaftskataster

Liegenschaftskarte 1:2000

Erstellt am: 16.05.2014


Flurstück(e): 271/3, 272/4

Flur: 8

Gemarkung: Schneeren

Gemeinde: Neustadt a. Rbge.

Hinweis: Grundstückszufahrt

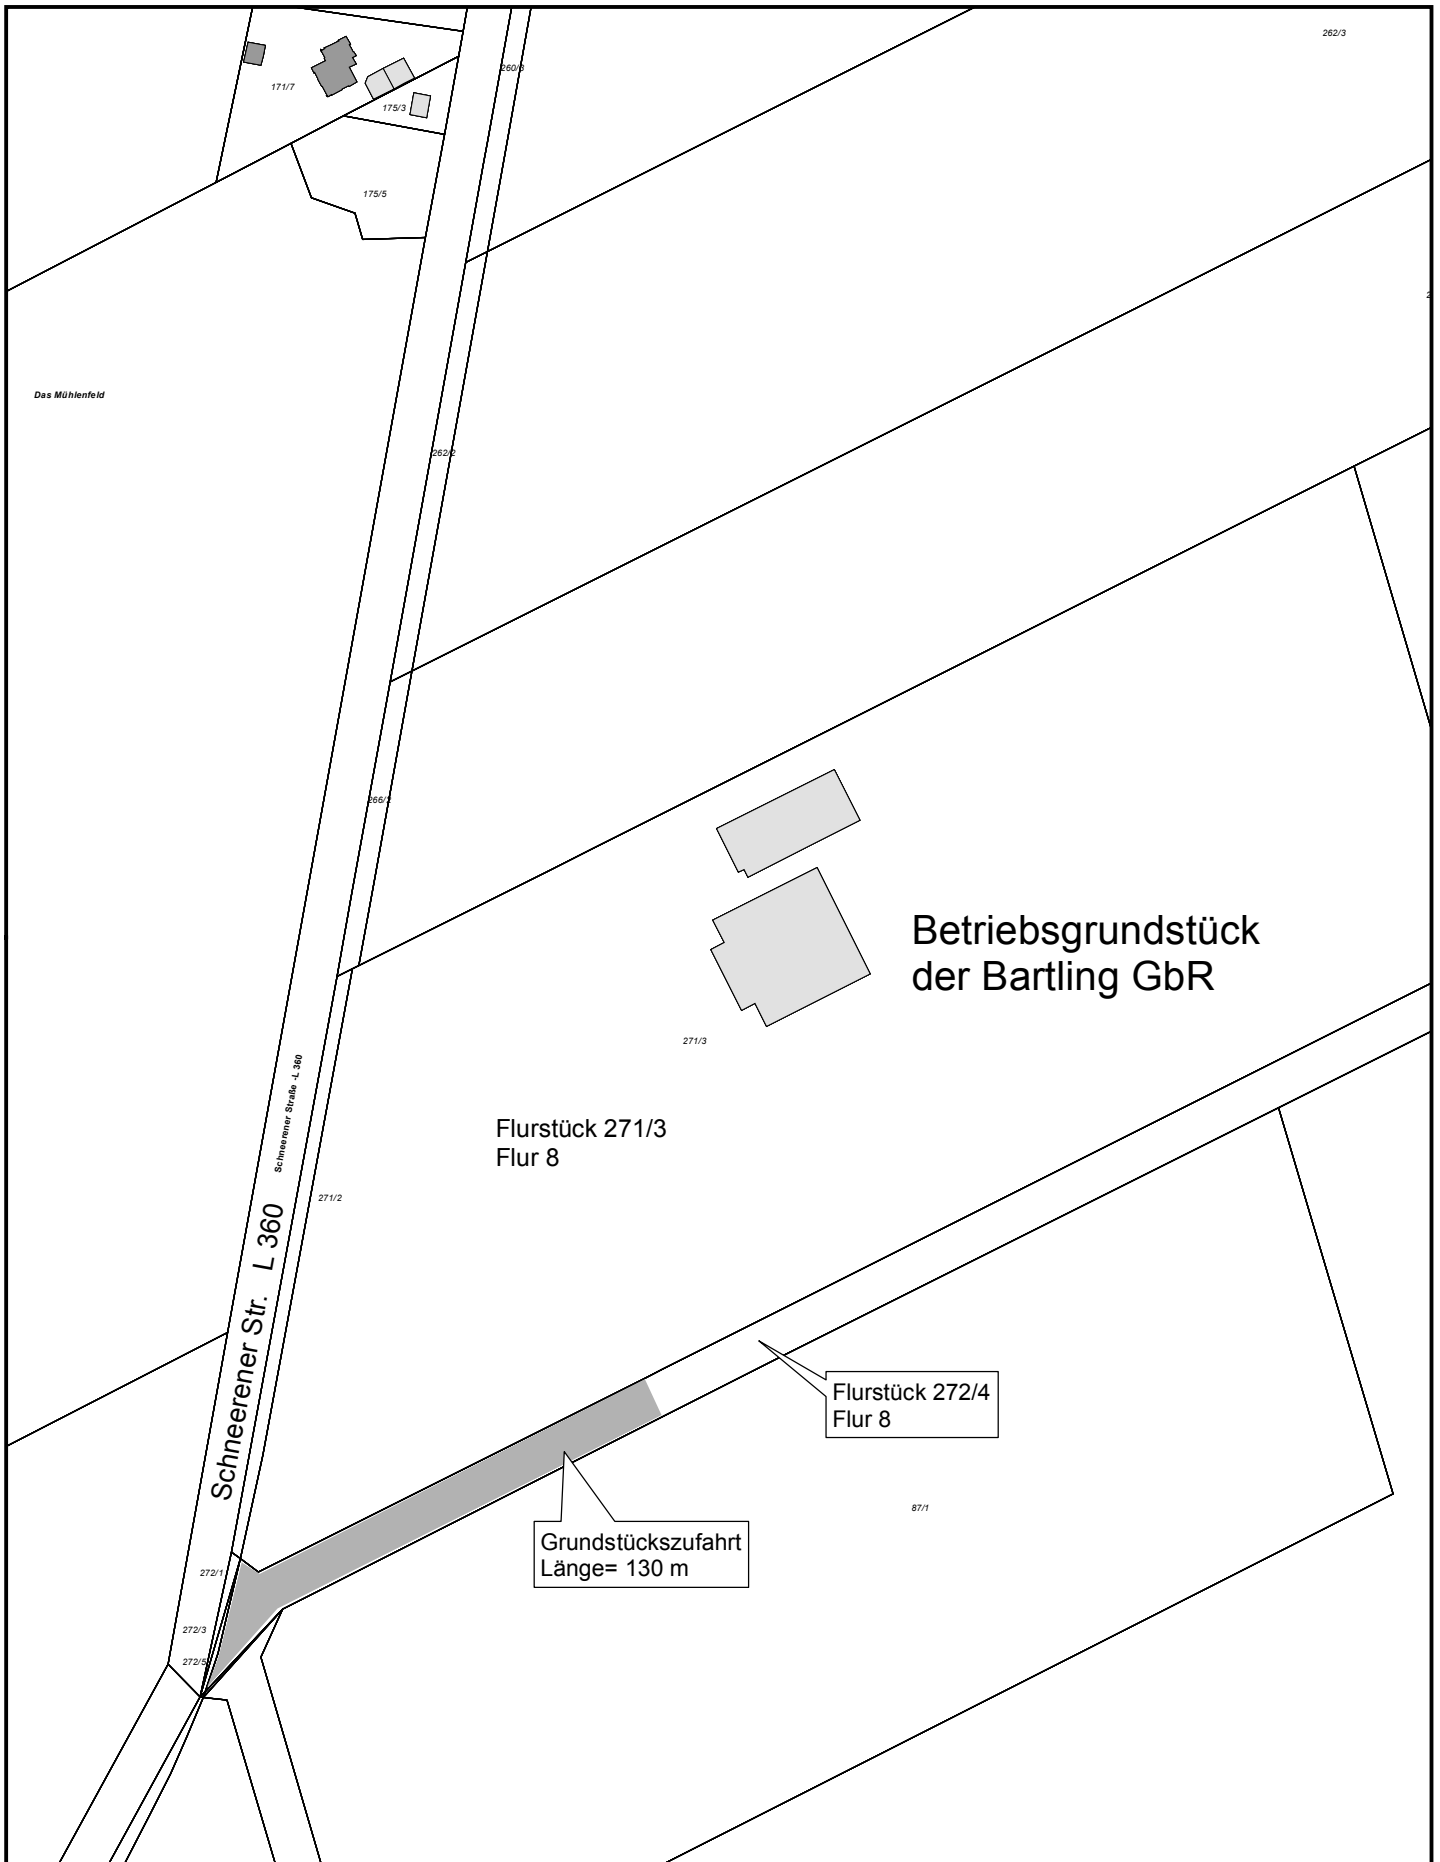

Maßstab 1:2.000

