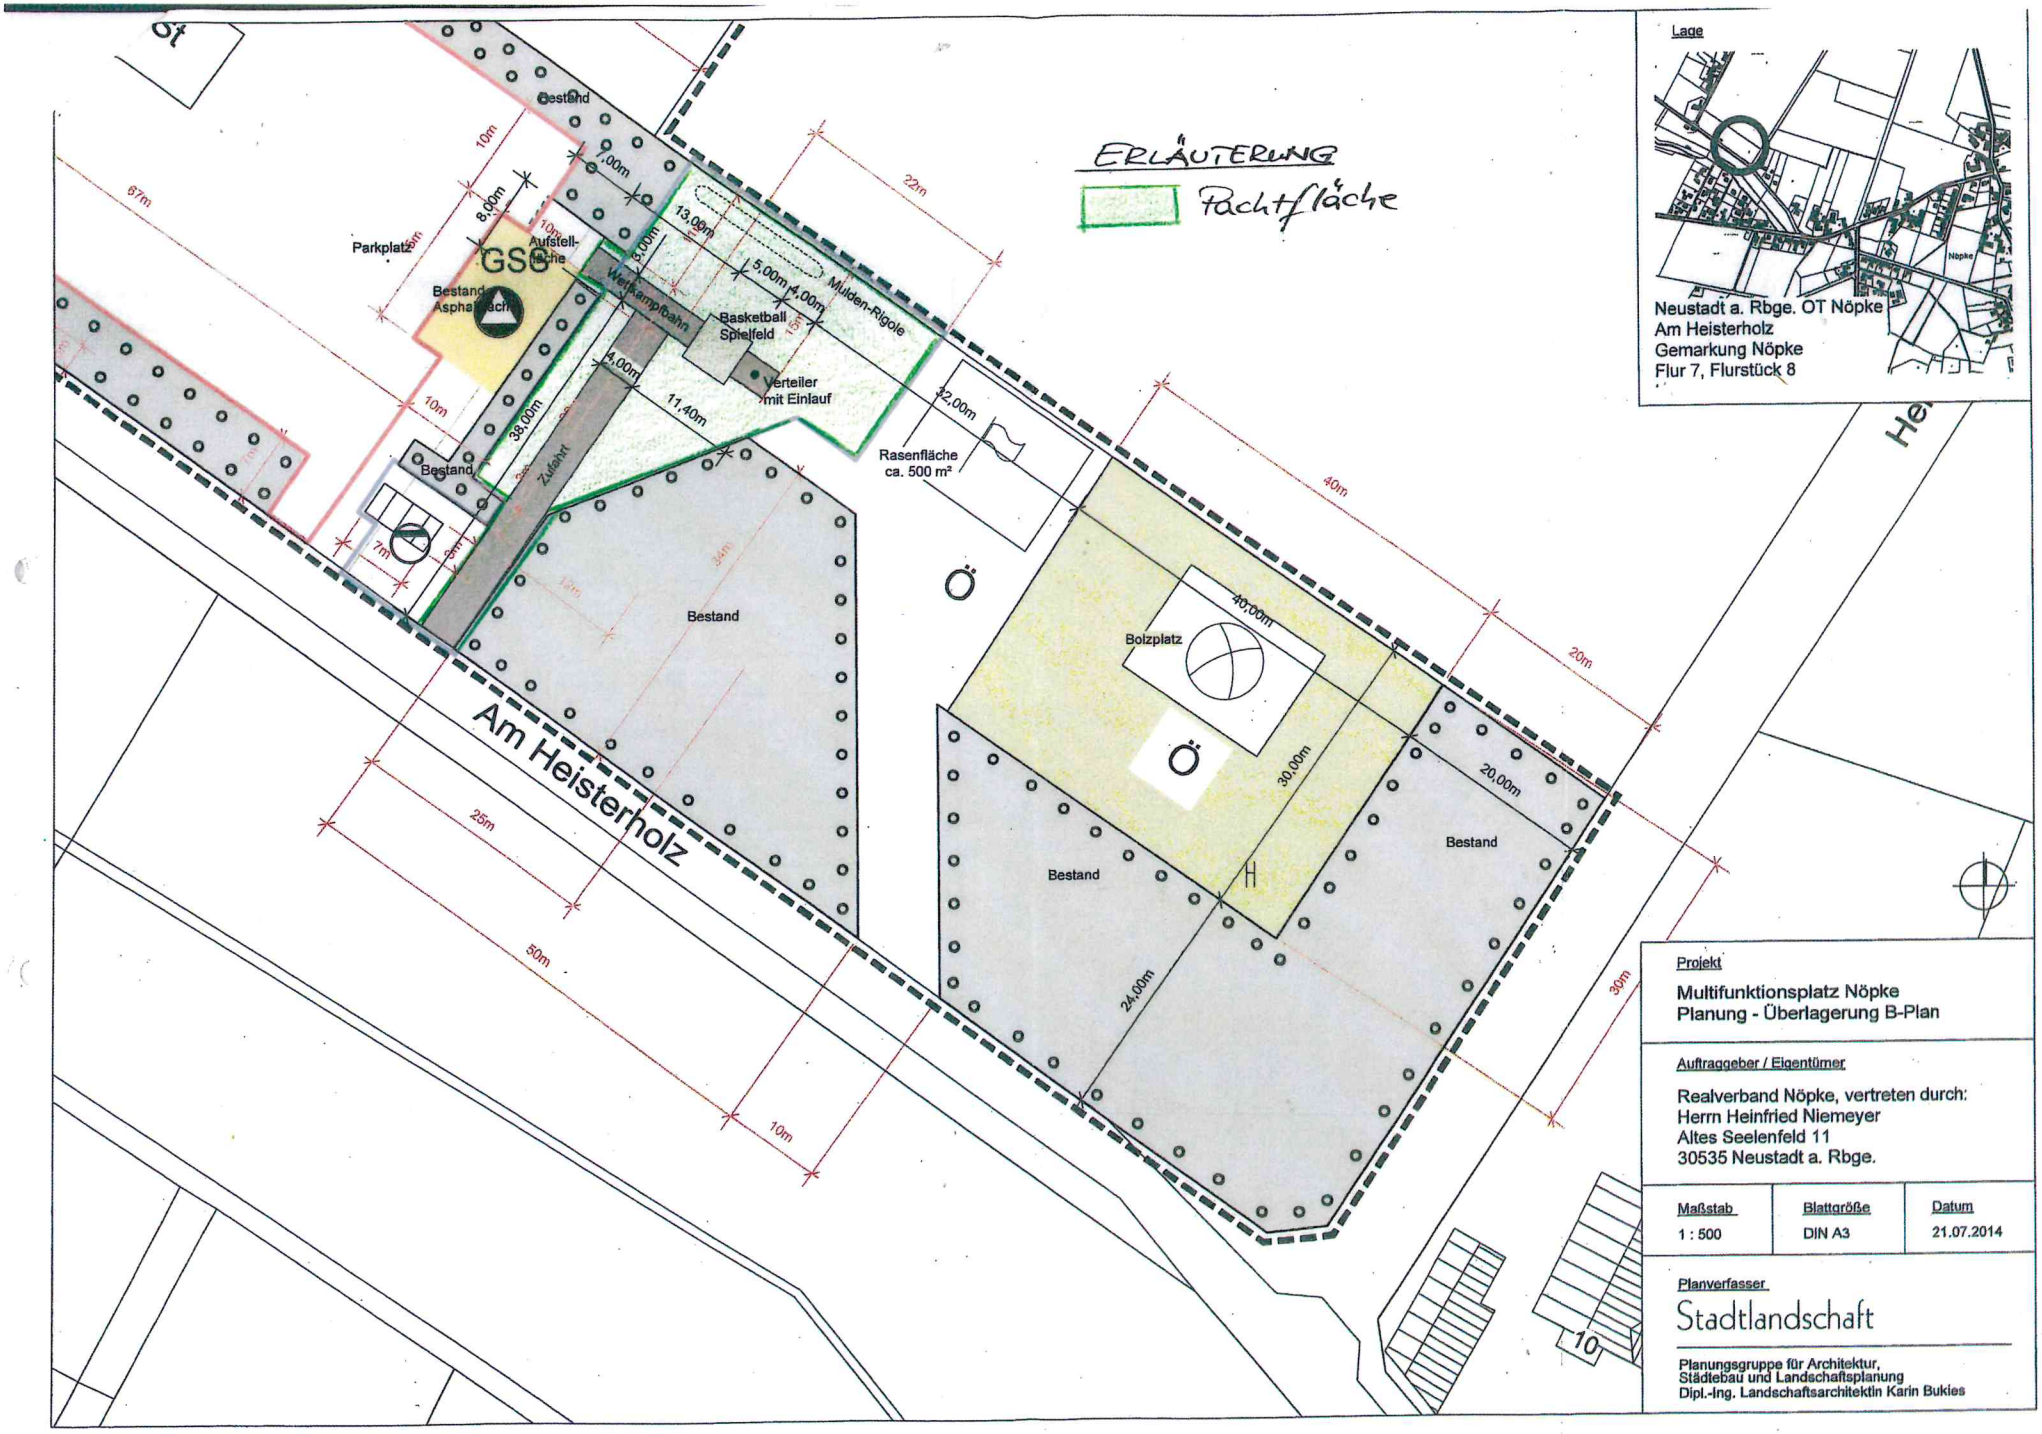

Projekt

Multifunktionsplatz Nöpke
Planung - Überlagerung B-Plan

Auftraggeber / Eigentümer

Realverband Nöpke, vertreten durch:
Herrn Heinfried Niemeyer
Altes Seelenfeld 11
30535 Neustadt a. Rbge.

Maßstab	Blattgröße	Datum
1 : 500	DIN A3	21.07.2014

Planverfasser

Stadtlandschaft

Planungsgruppe für Architektur,
Städtebau und Landschaftsplanung
Dipl.-Ing. Landschaftsarchitektin Karin Bukies