

STADT NEUSTADT A. RBGE.

KERNSTADT


BEBAUUNGSPLAN NR. 143

4. Änderung Entwurf

" Hans-Böckler-Straße / Siemensstraße "

M: 1:500

ÜBERSICHTSPLAN M. 1 : 5.000

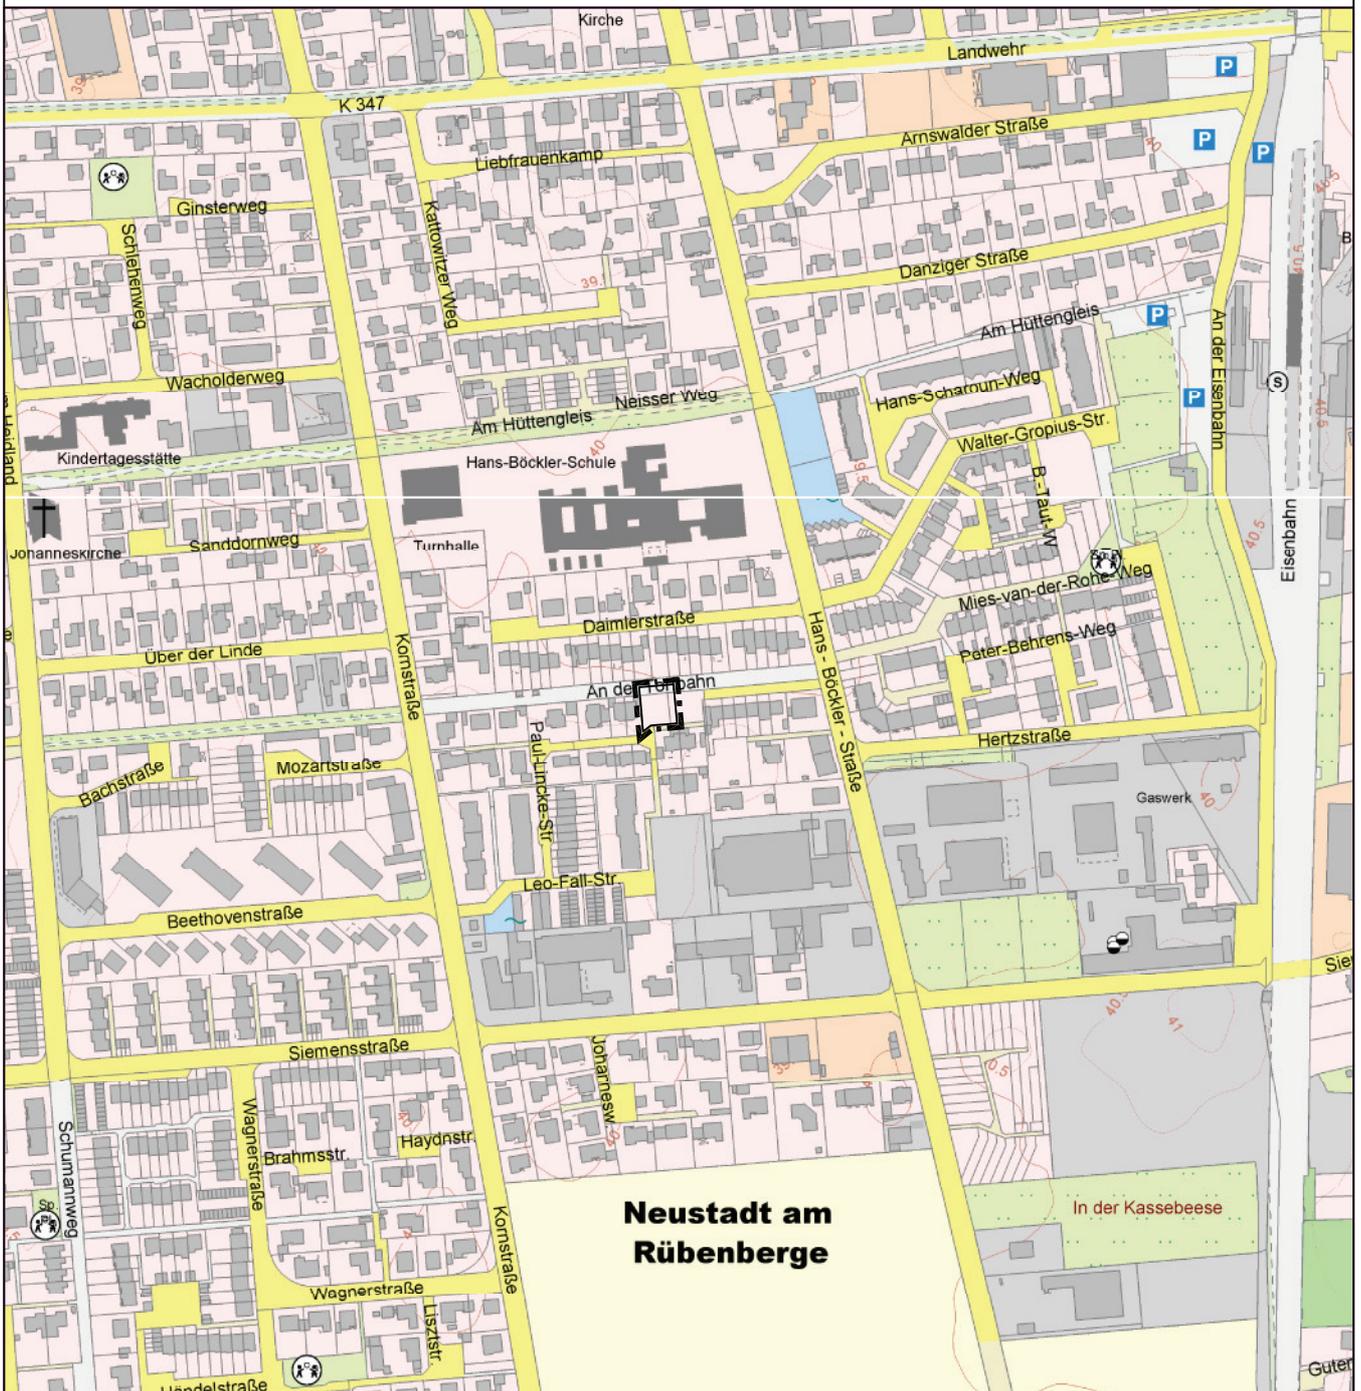


Planung: Frau Zerr

Planerstellung:

Frau Tiedt 15.05.2014

Geändert: Frau

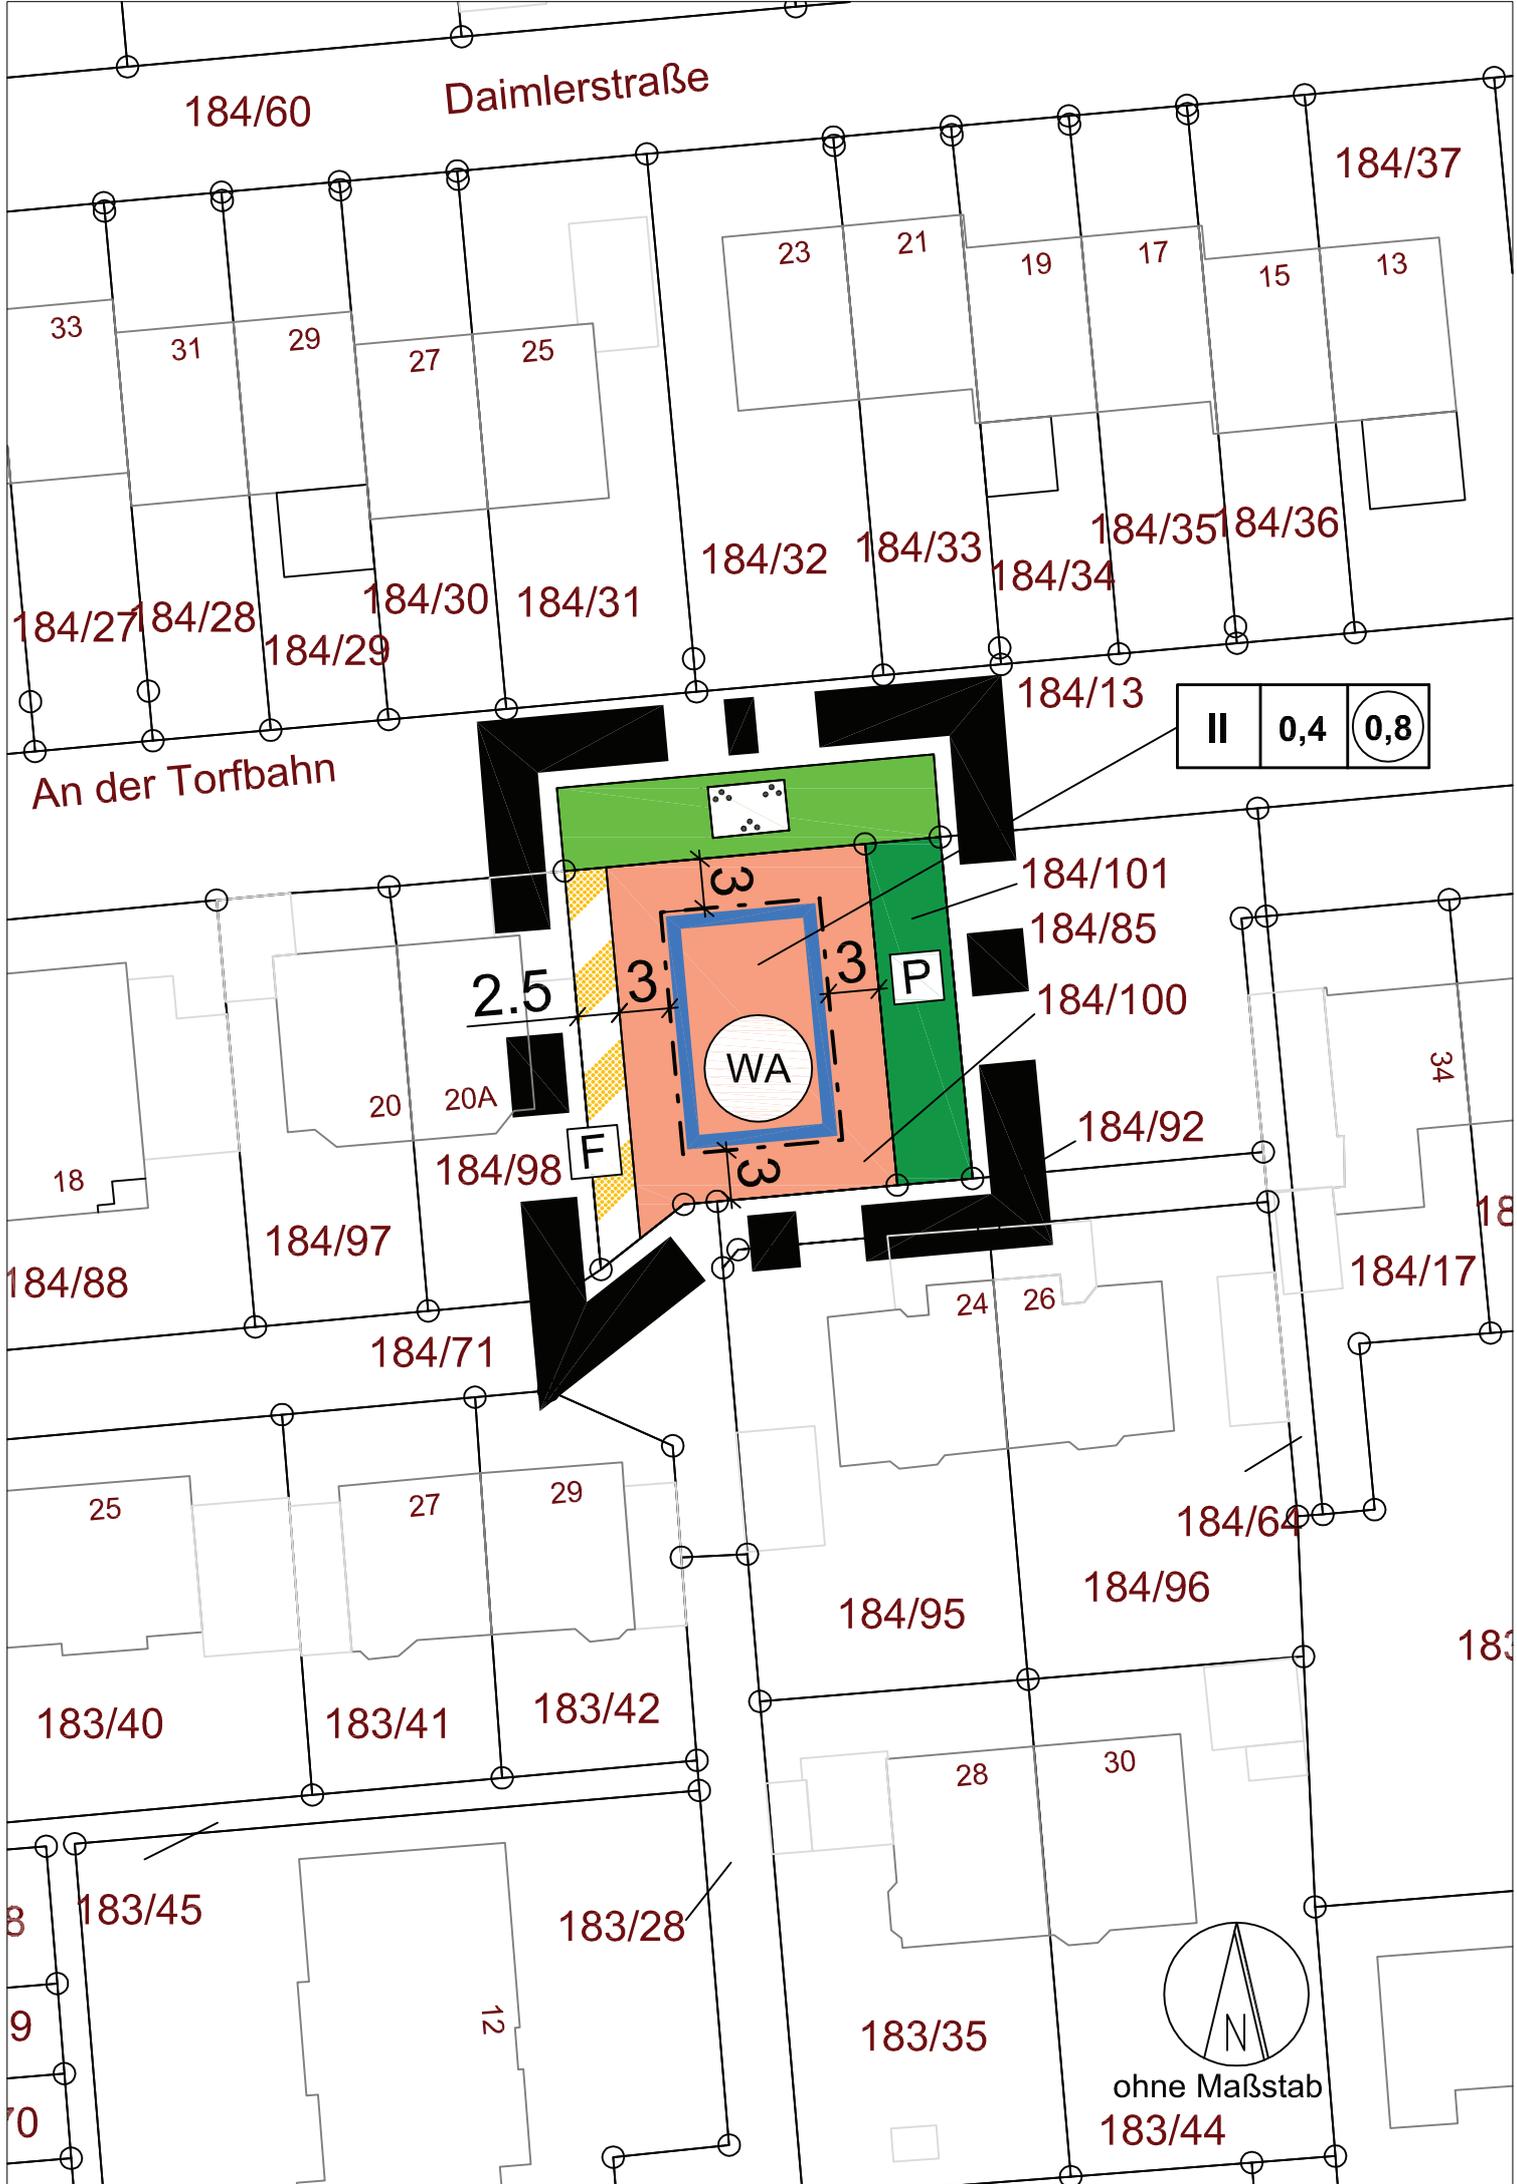

184/60

Daimlerstraße

184/37

33

31

29

27

25

23

21

19

17

15

13

184/27

184/28

184/29

184/30

184/31

184/32

184/33

184/34

184/35

184/36

An der Torfbahn

184/13

II	0,4	0,8
----	-----	-----

184/101

184/85

184/100

184/92

2.5

3

3

WA

P

184/98

F

184/88

184/97

184/71

18

20

20A

34

184/17

24

26

25

27

29

184/64

184/95

184/96

183

183/40

183/41

183/42

8

183/45

183/28

9


10

12

183/35


ohne Maßstab

183/44

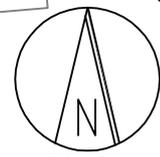

Erläuterung der Planzeichen

Art der baulichen Nutzung

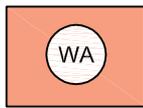

Allgemeines Wohngebiet

Maß der baulichen Nutzung

0,8

Geschossflächenzahl

0,4

Grundflächenzahl

II

Anzahl der Vollgeschosse

Bauweise, Baulinien, Baugrenzen




Baugrenze

Verkehrsflächen



Verkehrsfläche besonderer Zweckbestimmung: Fußweg

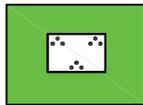


öffentliche Grünfläche: Parkanlage



private Grünfläche Zweckbestimmung: Distanzgrün

Sonstige Planzeichen

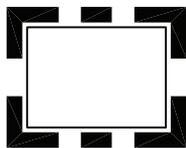

Grenze des räumlichen Geltungsbereiches des Bebauungsplans