


Auszug aus dem Liegenschaftskataster

Liegenschaftskarte 1:1000

Erstellt am: 25.09.2014

Flurstück(e): 346/3
Flur: 1
Gemarkung: Mariensee

Gemeinde: Neustadt a. Rbge.
Hinweis: Kabelverlegung

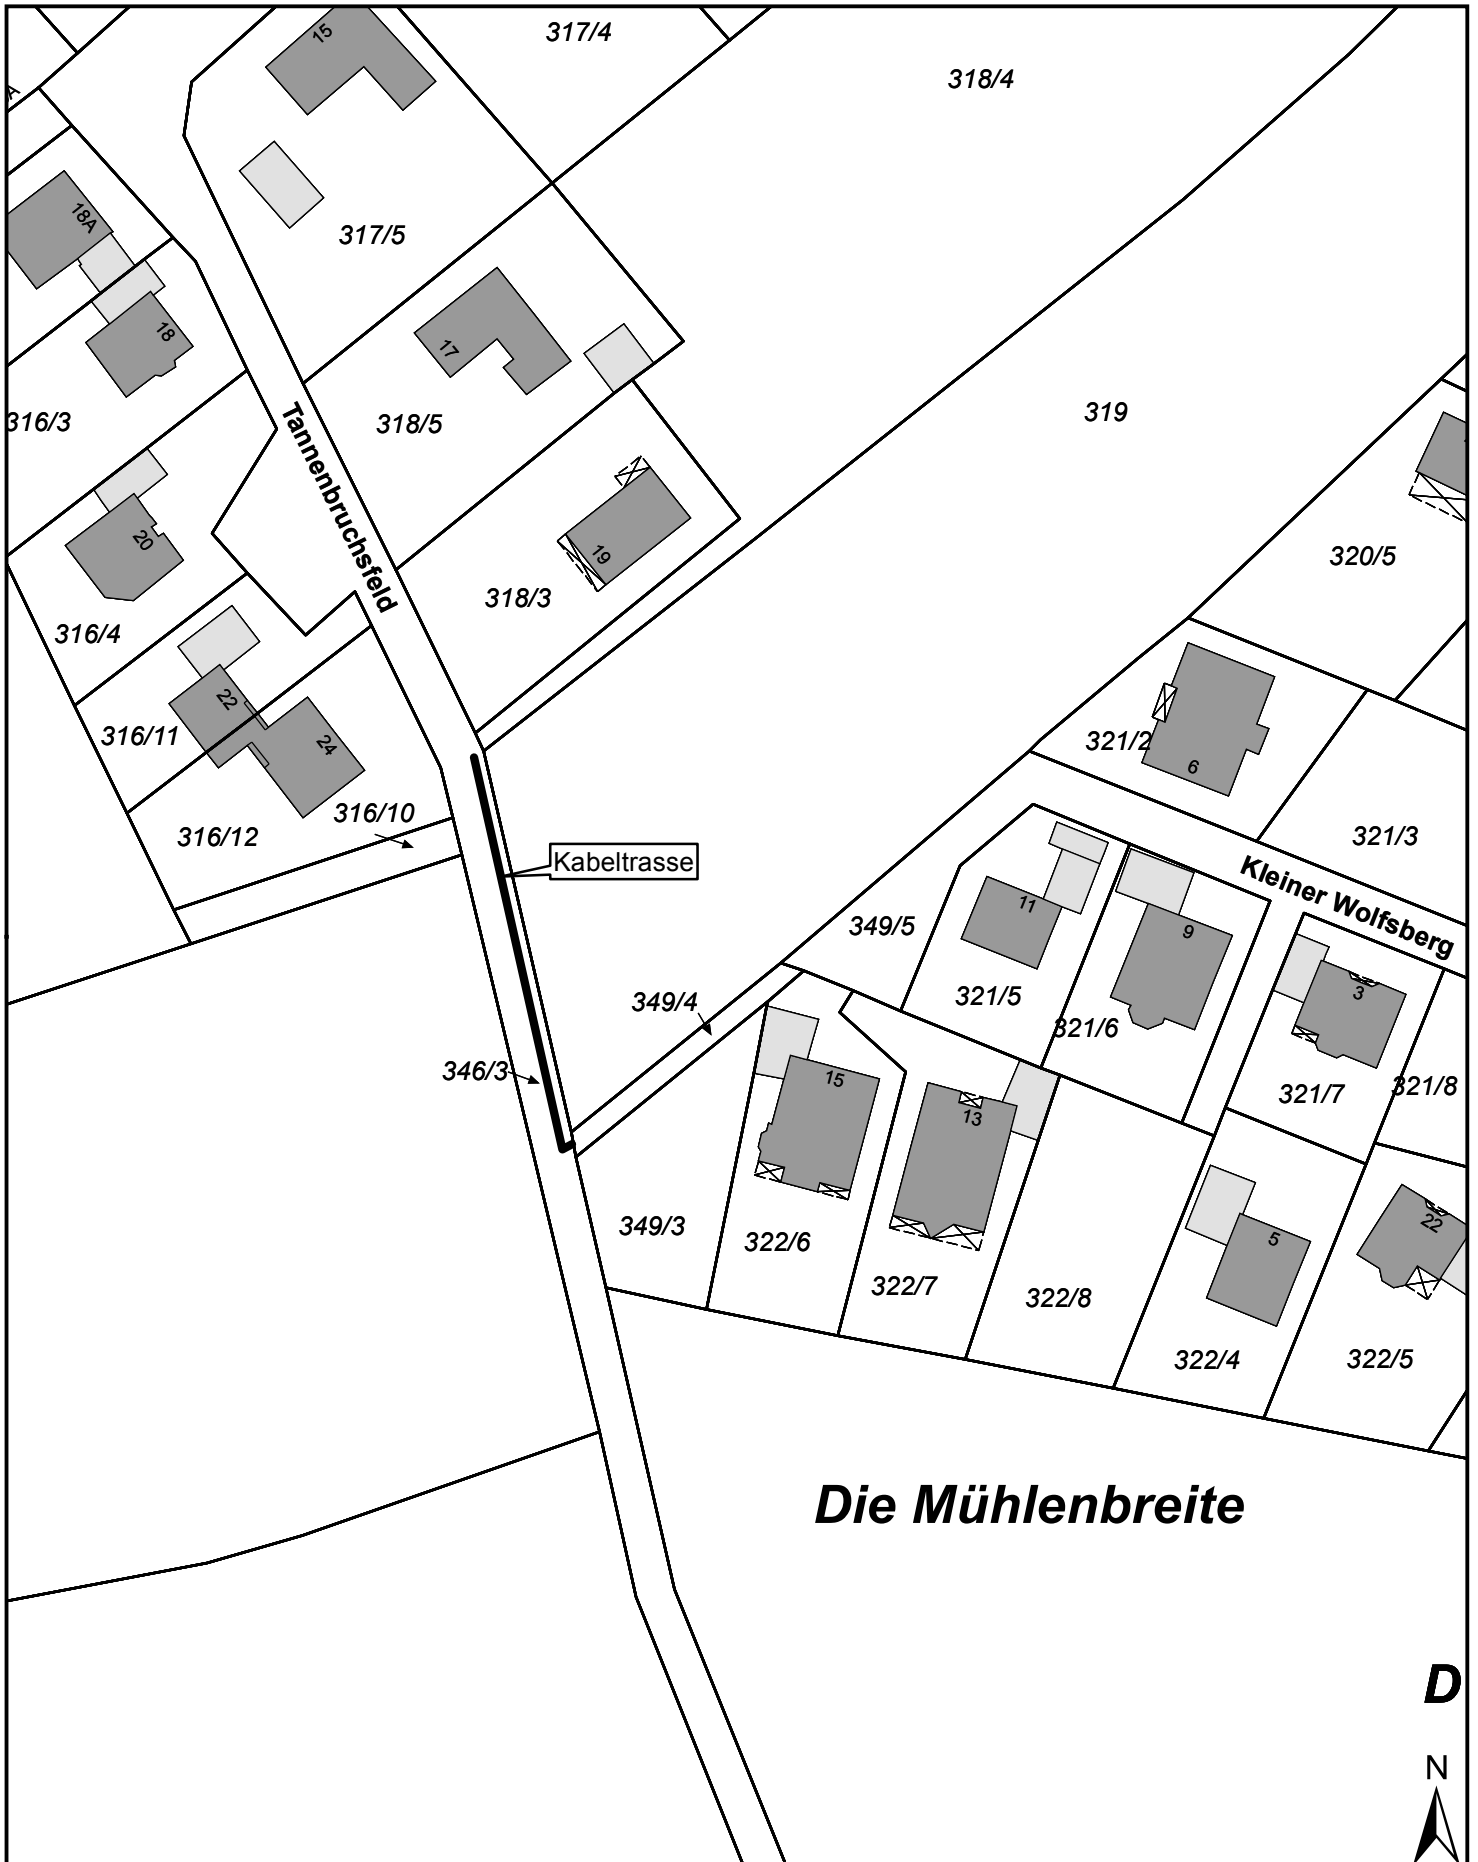

Maßstab 1:1.000

0 10 20 30 Meter