
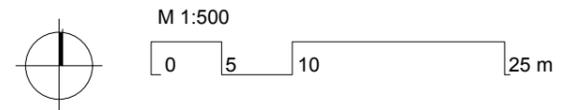


Lage im Ort

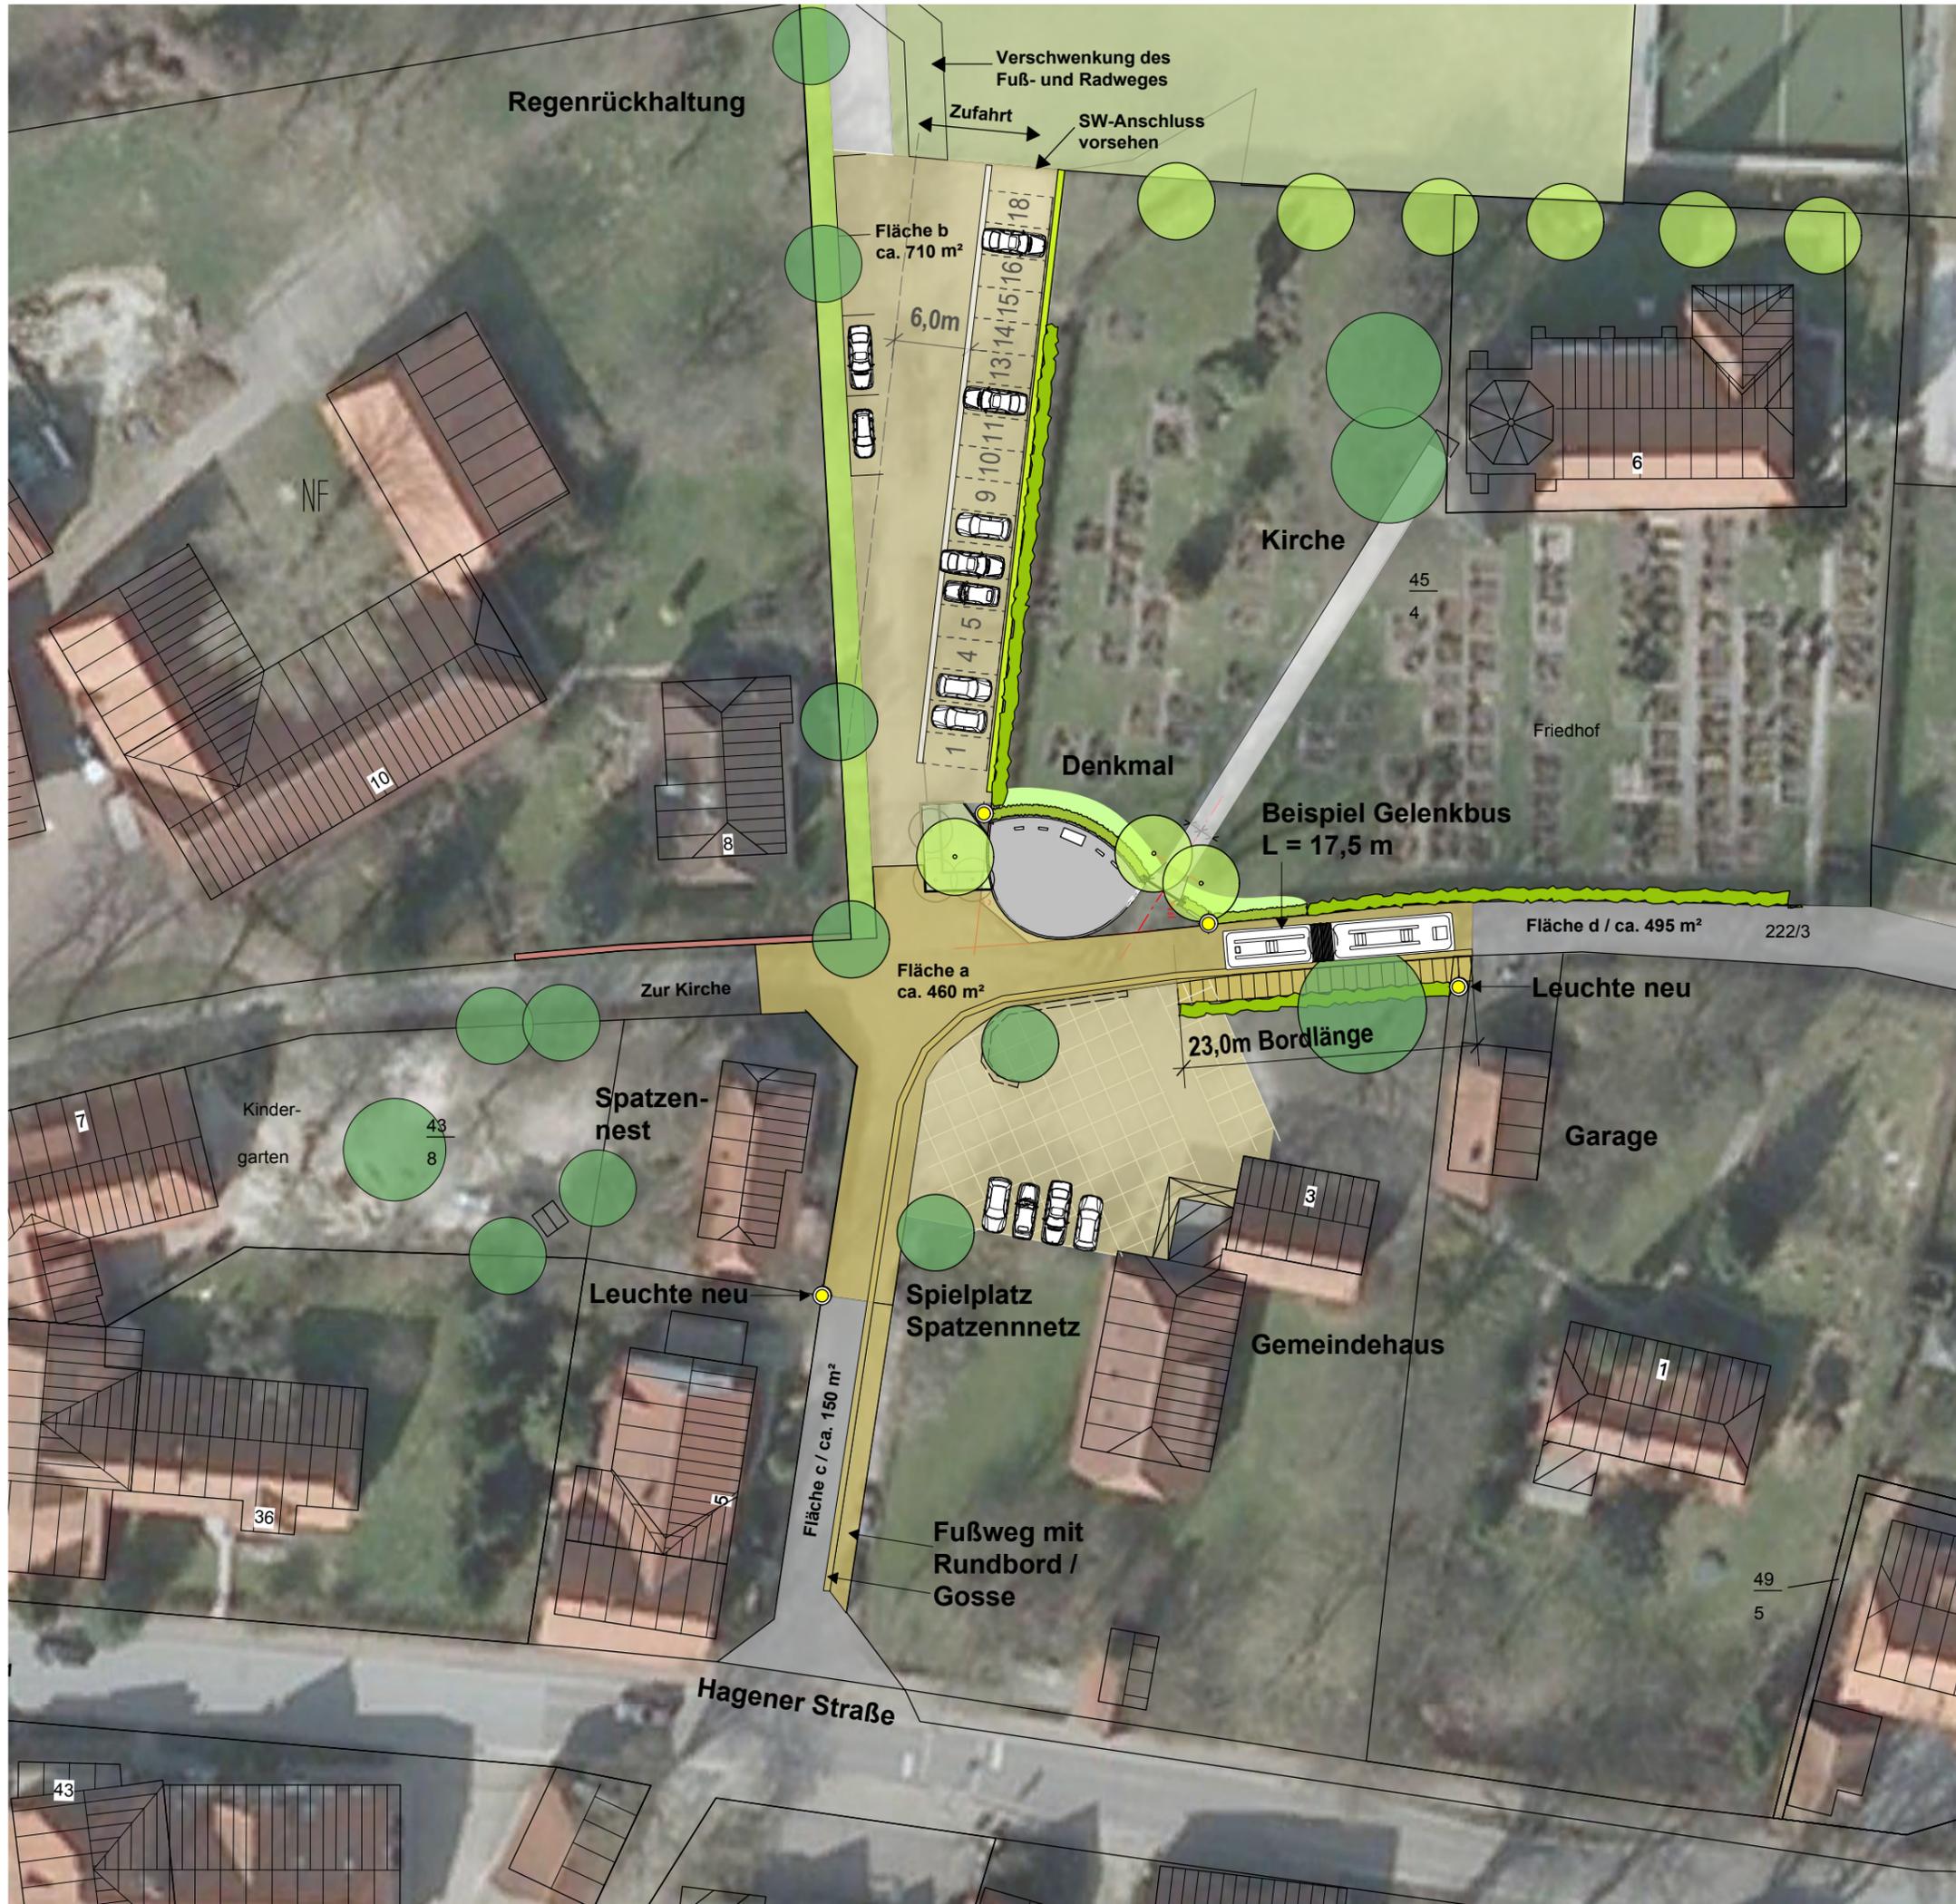

M 1:500

Planverfasser

Stadtlandschaft

Planungsgruppe für Architektur,
Städtebau und Landschaftsplanung
Lister Meile 21
30161 Hannover
Tel.: 0511 - 14391 / Fax: 0511 - 15338
email@stadtlandschaft.de