



**Vermessungs- und Katasterverwaltung
Niedersachsen**


Gemeinde: Neustadt am Rübenberge, St. Flurstück: 316/11
Gemarkung: Mariensee Flur: 1
Hinweis:

**Liegenschaftsgrafik 1:500
Präsentation der Liegenschaften**

Erstellt am 12.08.2014

N = 5823489

E = 32532067

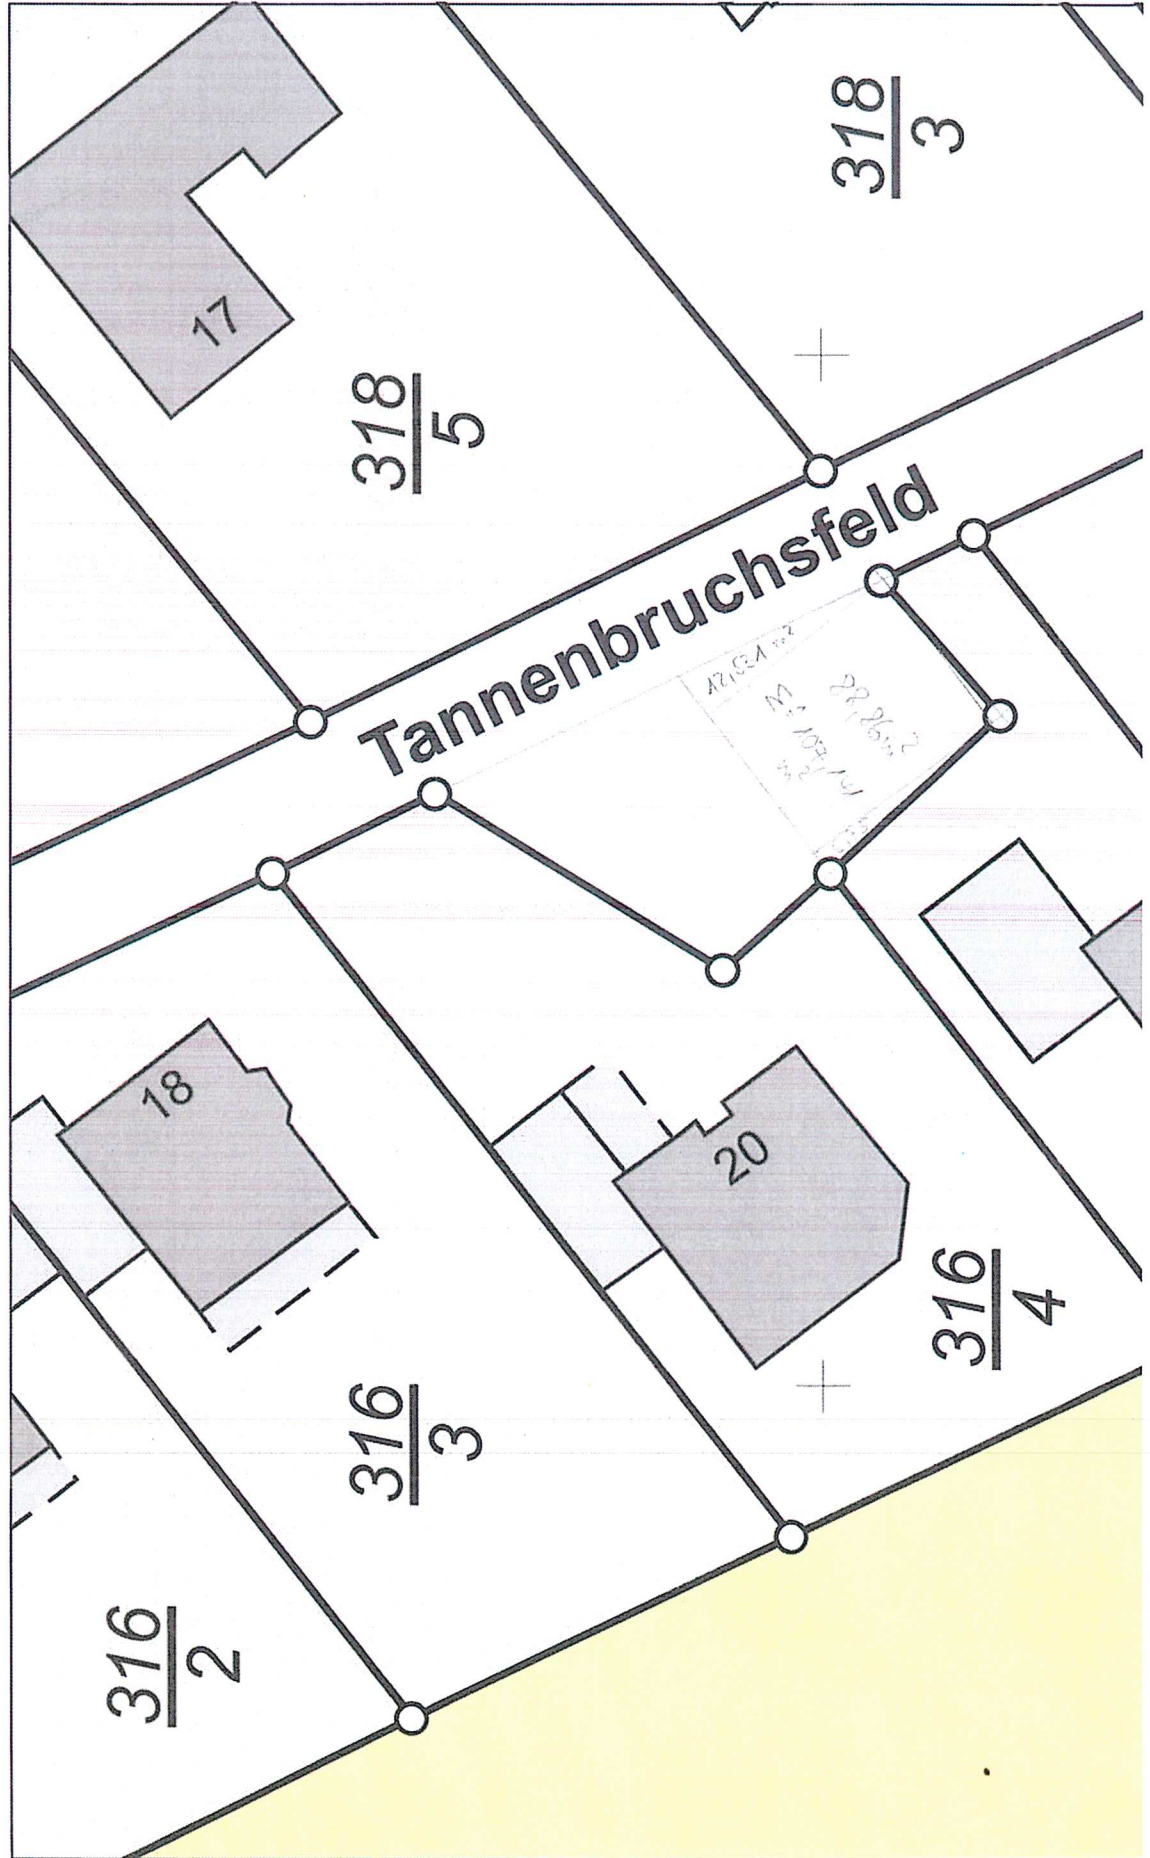

Anlage

zu

Drucksache 2016/033