




# FLÄCHENNUTZUNGSPLAN STADT NEUSTADT A. RBGE.

ERGÄNZUNG NR. 10 und ÄNDERUNG NR. 39 / STADTTEIL NEUSTADT A. RBGE.  
"Nienburger Straße / Moorgärten"

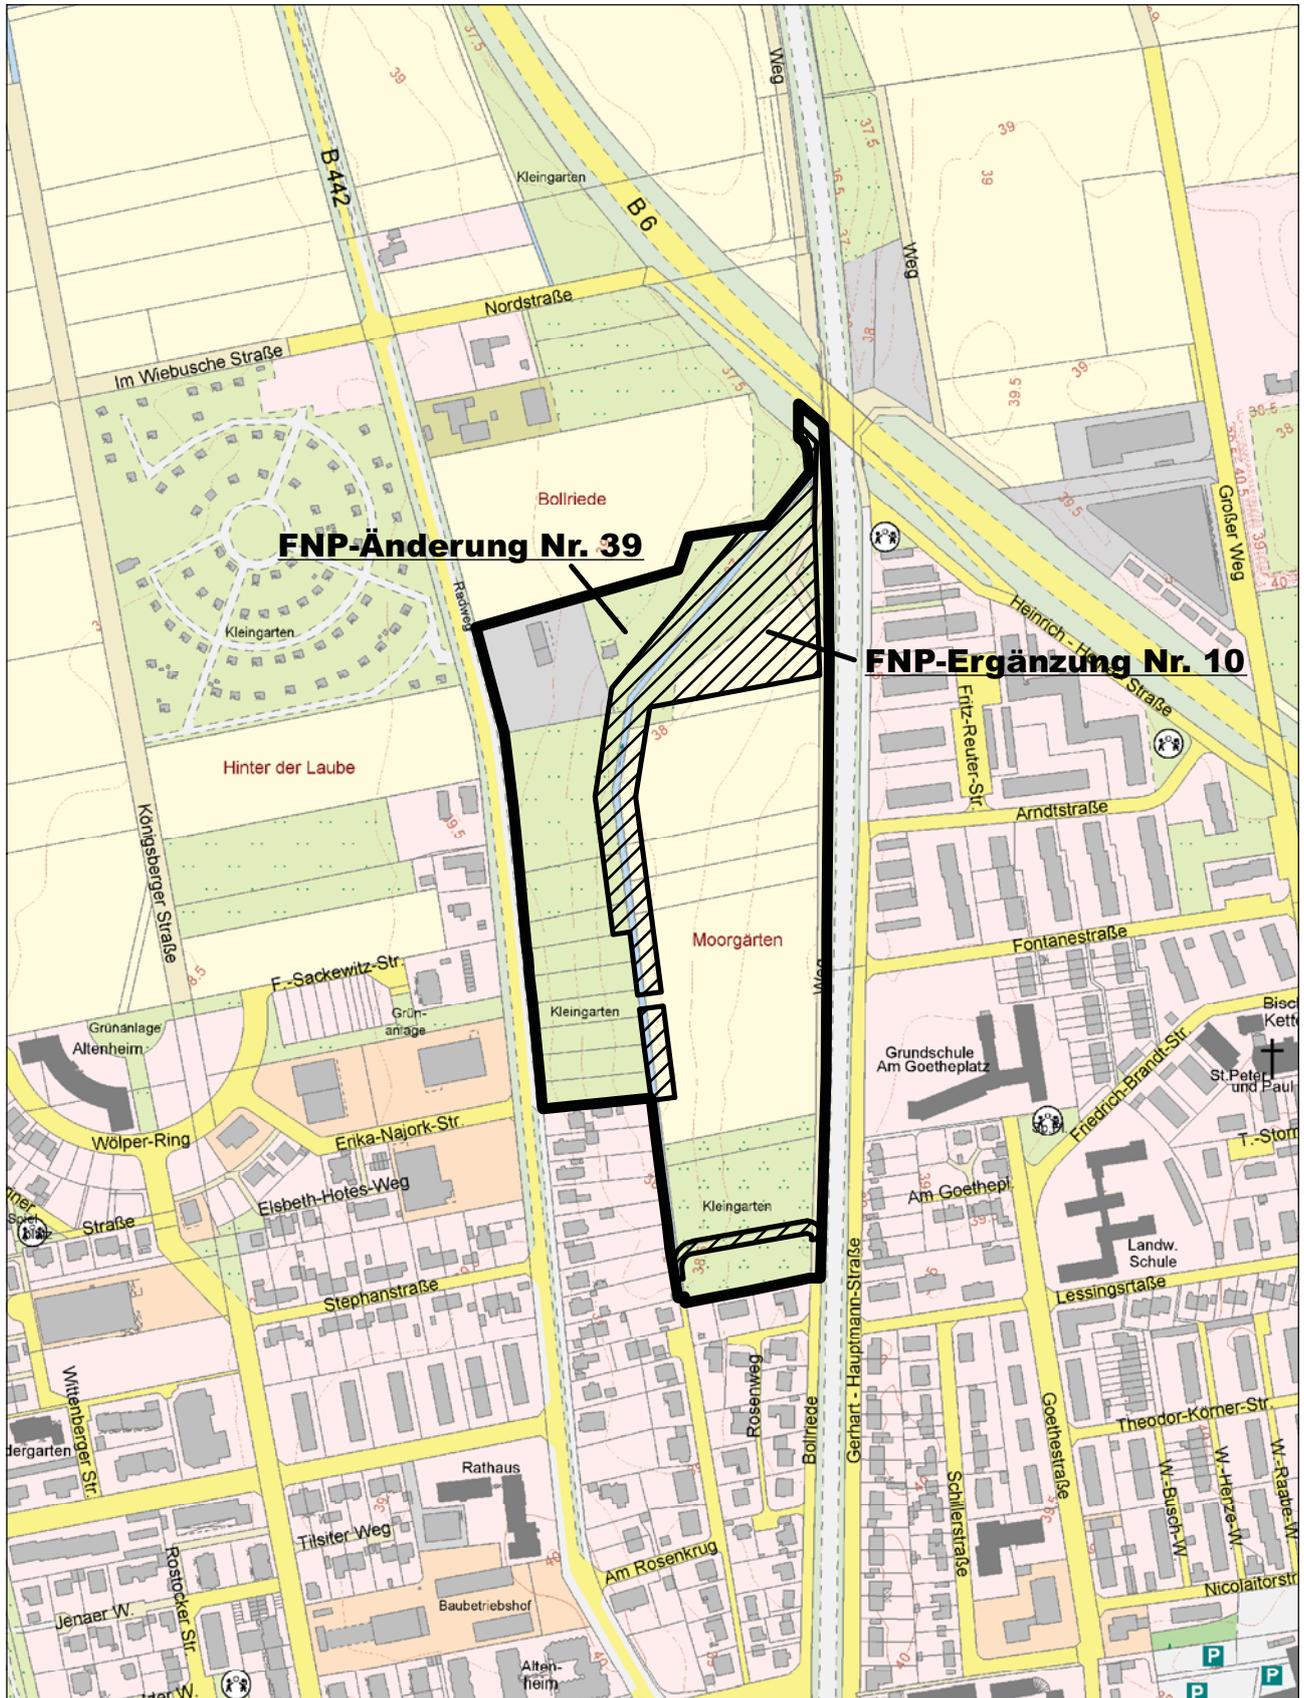

1:5.000

# DARSTELLUNGEN DES GÜLTIGEN FLÄCHENNUTZUNGSPLANES 2000 DER STADT NEUSTADT A. RBGE.

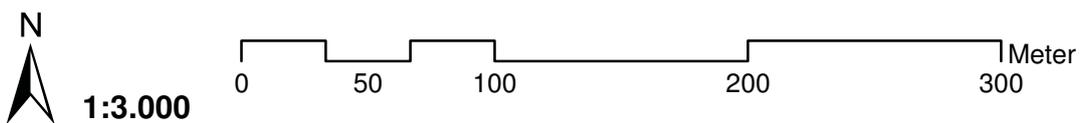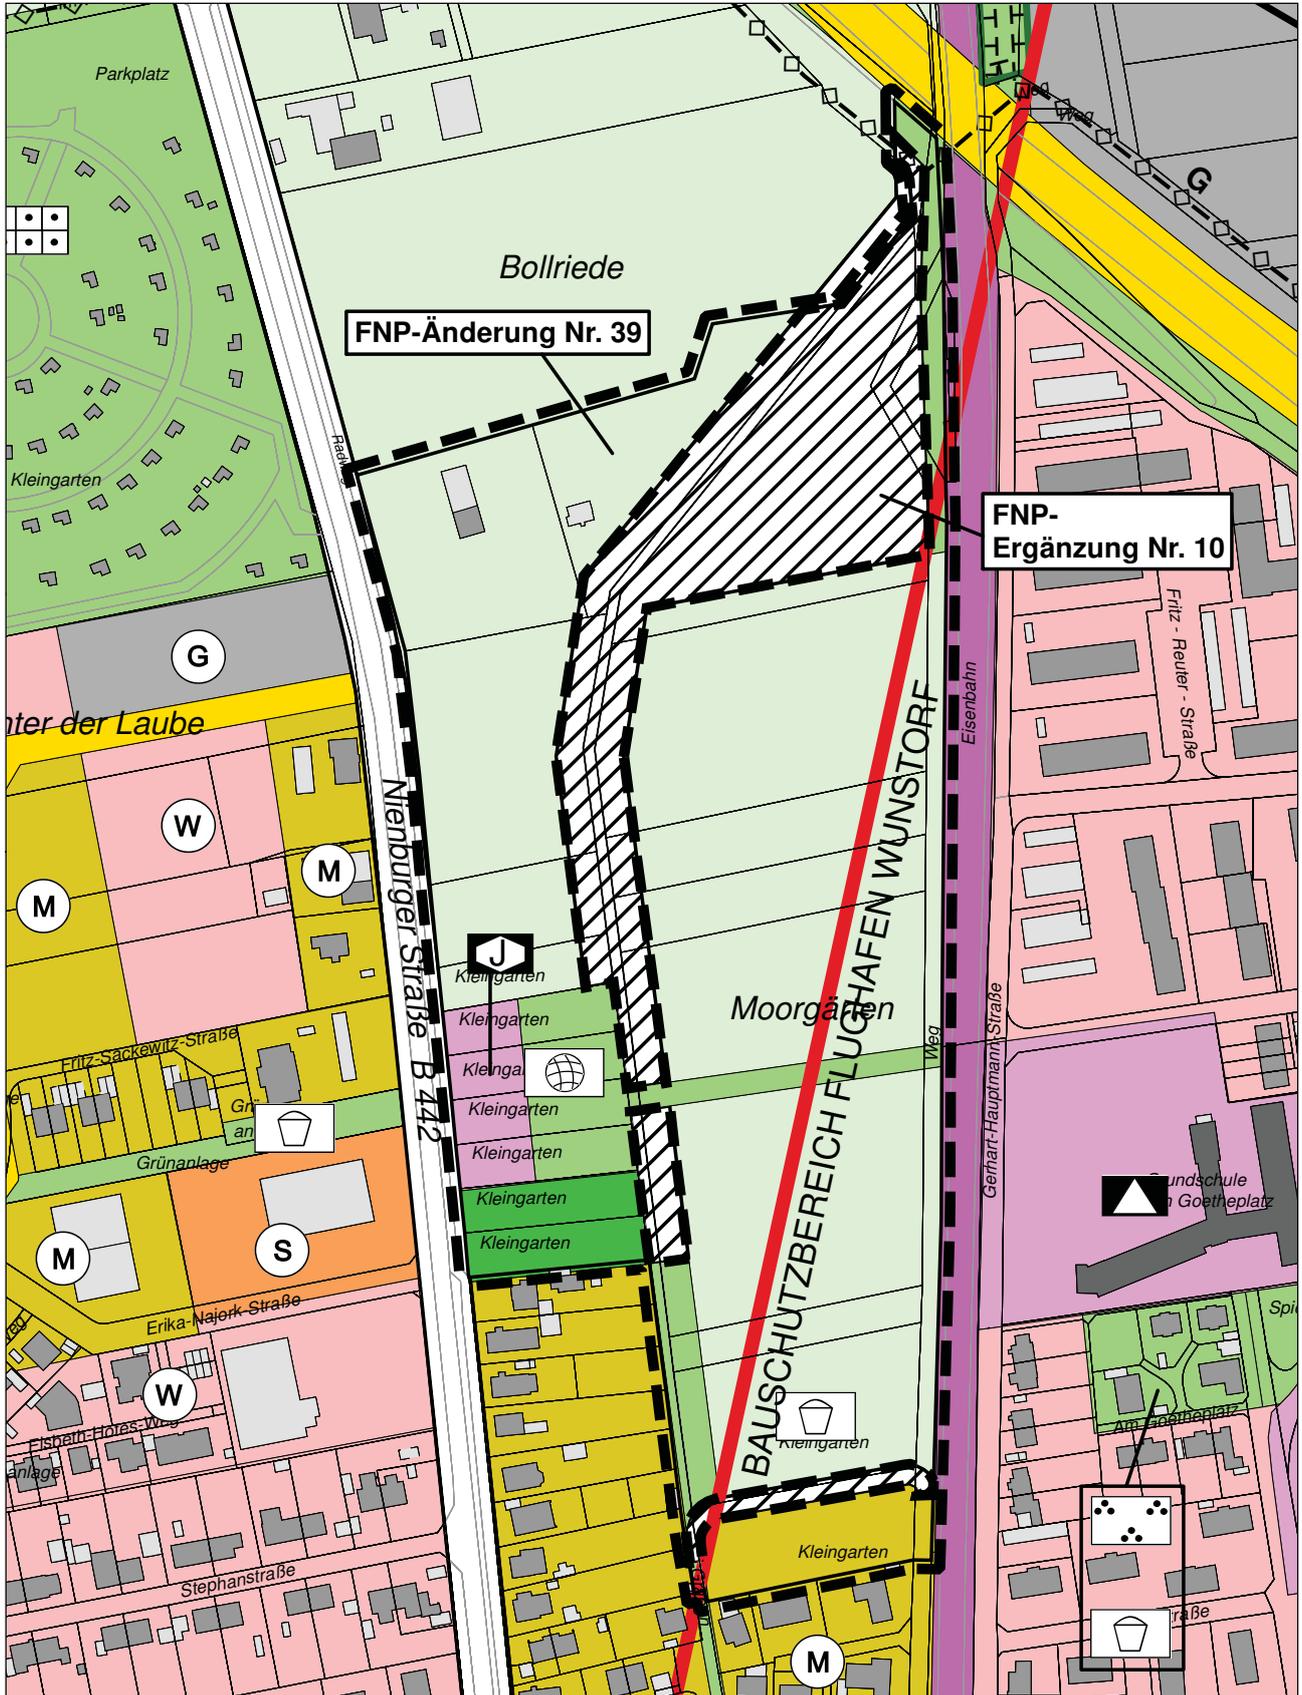



# PLANZEICHENERKLÄRUNG

## Art der baulichen Nutzung



Gemischte Bauflächen



Gewerbliche Bauflächen



Sonderbauflächen



Zweckbestimmung: Erlebnis- und Freizeithof

## Einrichtungen und Anlagen zur Versorgung mit Gütern und Dienstleistungen des öffentlichen und privaten Bereichs, Flächen für den Gemeinbedarf, Flächen für Sport- und Spielanlagen



Flächen für den Gemeinbedarf



Zweckbestimmung: Jugendeinrichtung

## Grünflächen



Öffentliche Grünflächen



Private Grünflächen



Spielplatz



Bolzplatz

## Flächen für die Landwirtschaft und Wald



Flächen für die Landwirtschaft

## Sonstige Darstellungen



Altstandort oder potenzieller Altstandort



Grenze der Flächennutzungsplanänderung



Grenze der Flächennutzungsplanergänzung



Von der Genehmigung des Flächennutzungsplans ausgenommene Flächen