


23.05.2016 - 000-A3-LP  
P:\1839 - GEG\539-317-Auengarten\07\_Planung\7-1-3\_Entwurf\CAD\20160520-539317-E-010-070.dwg

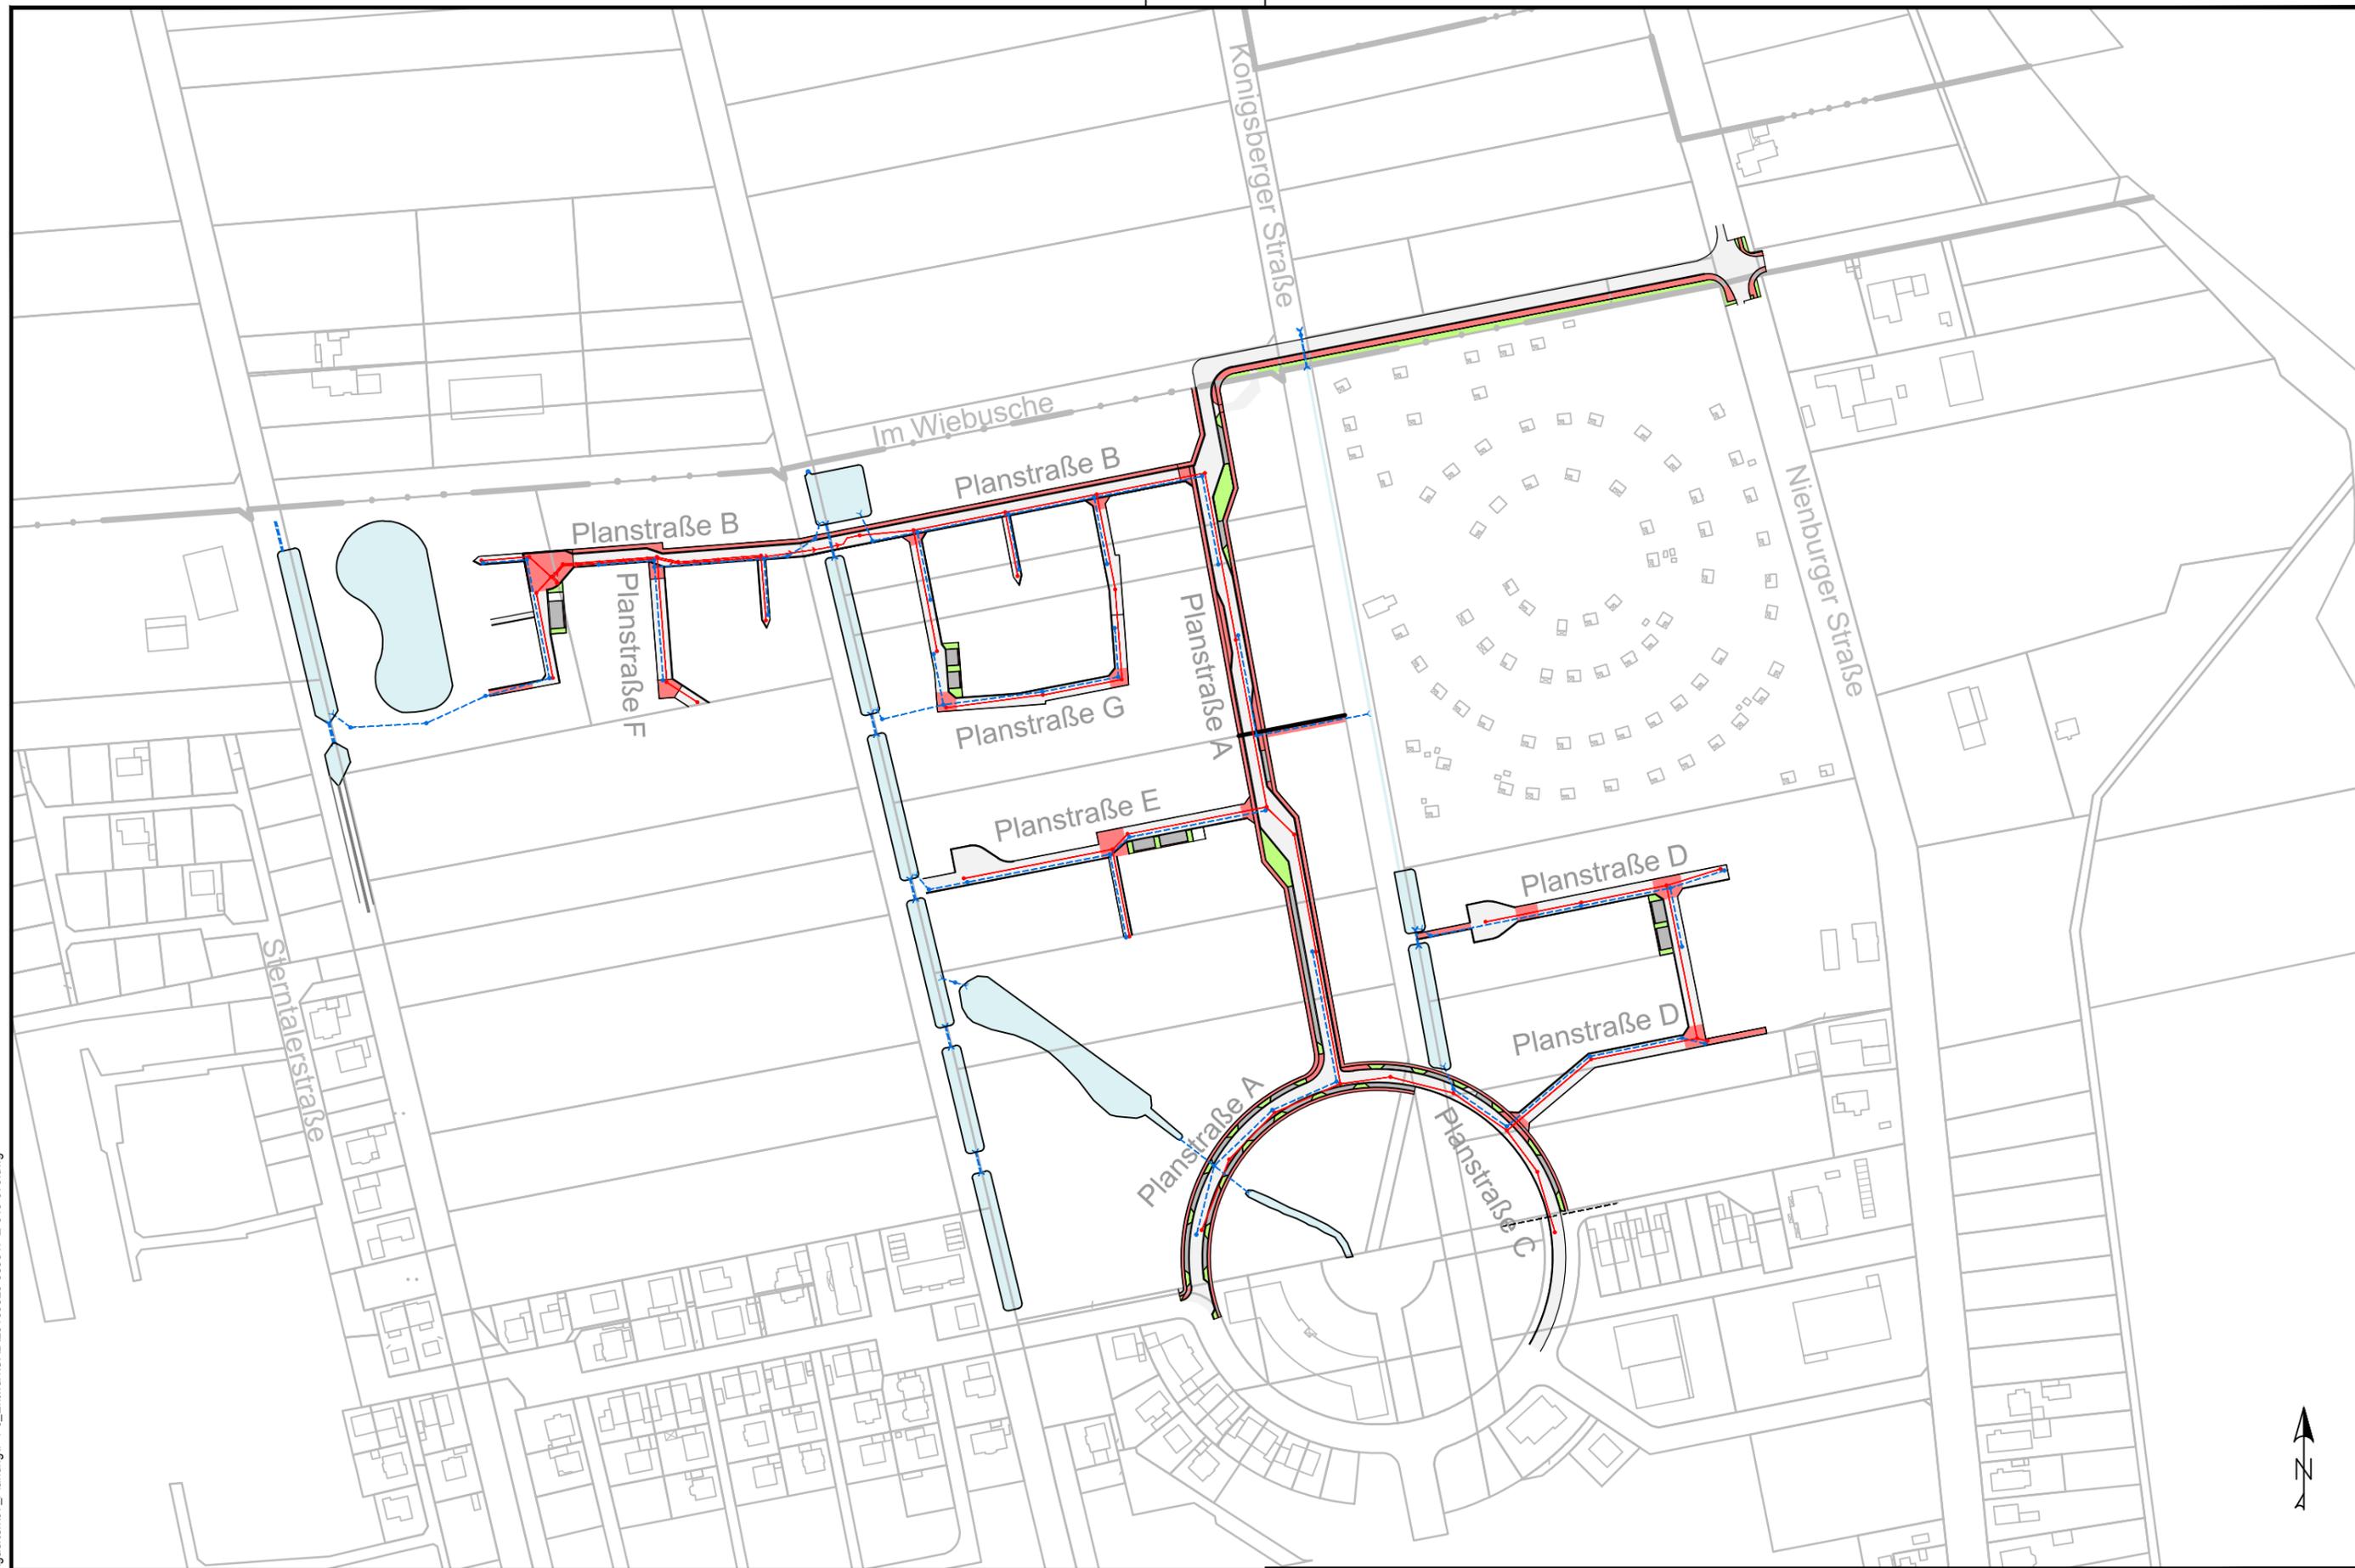

- Projektfeststellung -

GEG Grundstücksentwicklungsgesellschaft mbH	Bearb.: Bünzel	Datum:	20.05.16
Erschließung B-Plan Nr. 159 D/H/I Auengärten	Gez.: Hz	Maßstab:	1:2750
Übersichtslageplan	Projekt: 539.317	Blatt-Nr.:	0

**KLT** INGENIEURE.  
BERATEN.SIE.  
**consult**

Mitglied der Ing.-Kammer Niedersachsen, Nr.: 11364

Aufgestellt: Hannover, den 20.05.16