


**SCHNITT NEUBAU HORT**

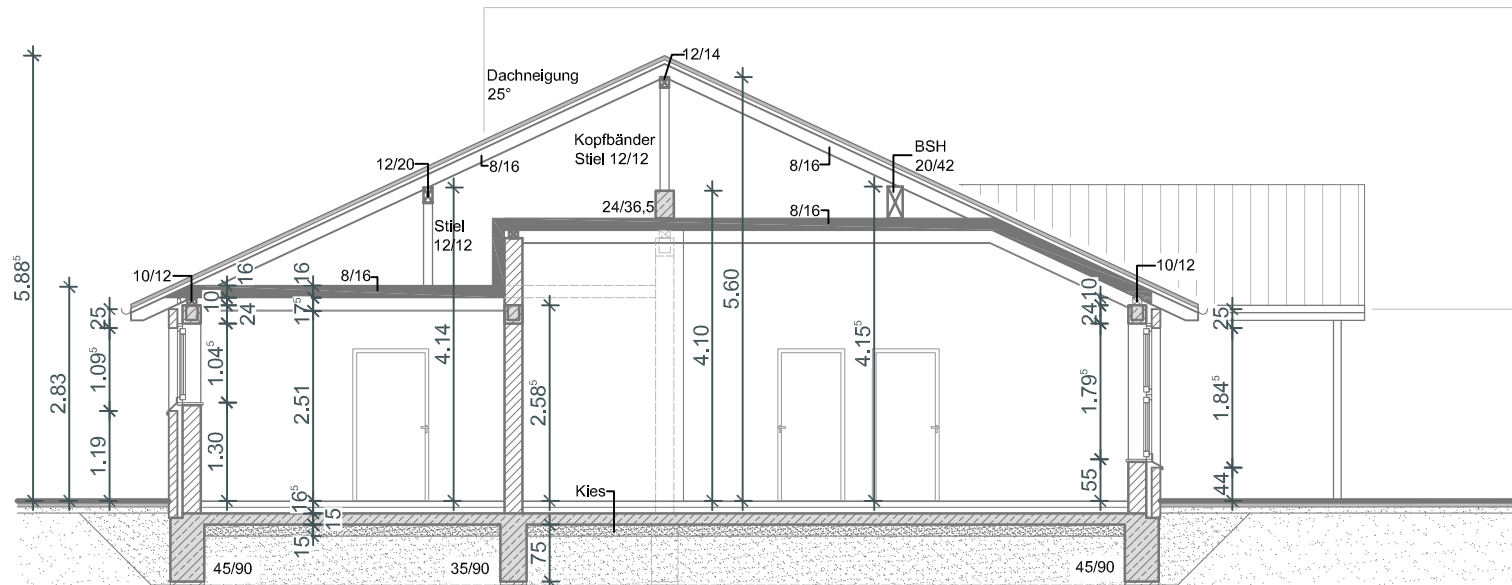

**Schnitt A-A Bestand**

