


Kita Mandelsloh	
Gemeinde	Neustadt am Rübenberge
Gemarkung	Mandelsloh
Flur	4
Flurstück	210/8
Straße	Wiklohstraße 15
Ort	31535 Neustadt am Rbge.

Kita Mandelsloh	
OK FF/ ü.NN	+32,20 ü.NN
Traufhöhe	2.83m
Firsthöhe	5.885
Attikahöhe	/
Dachform	SD / PD
Gefälle	25° , teilw. 15°

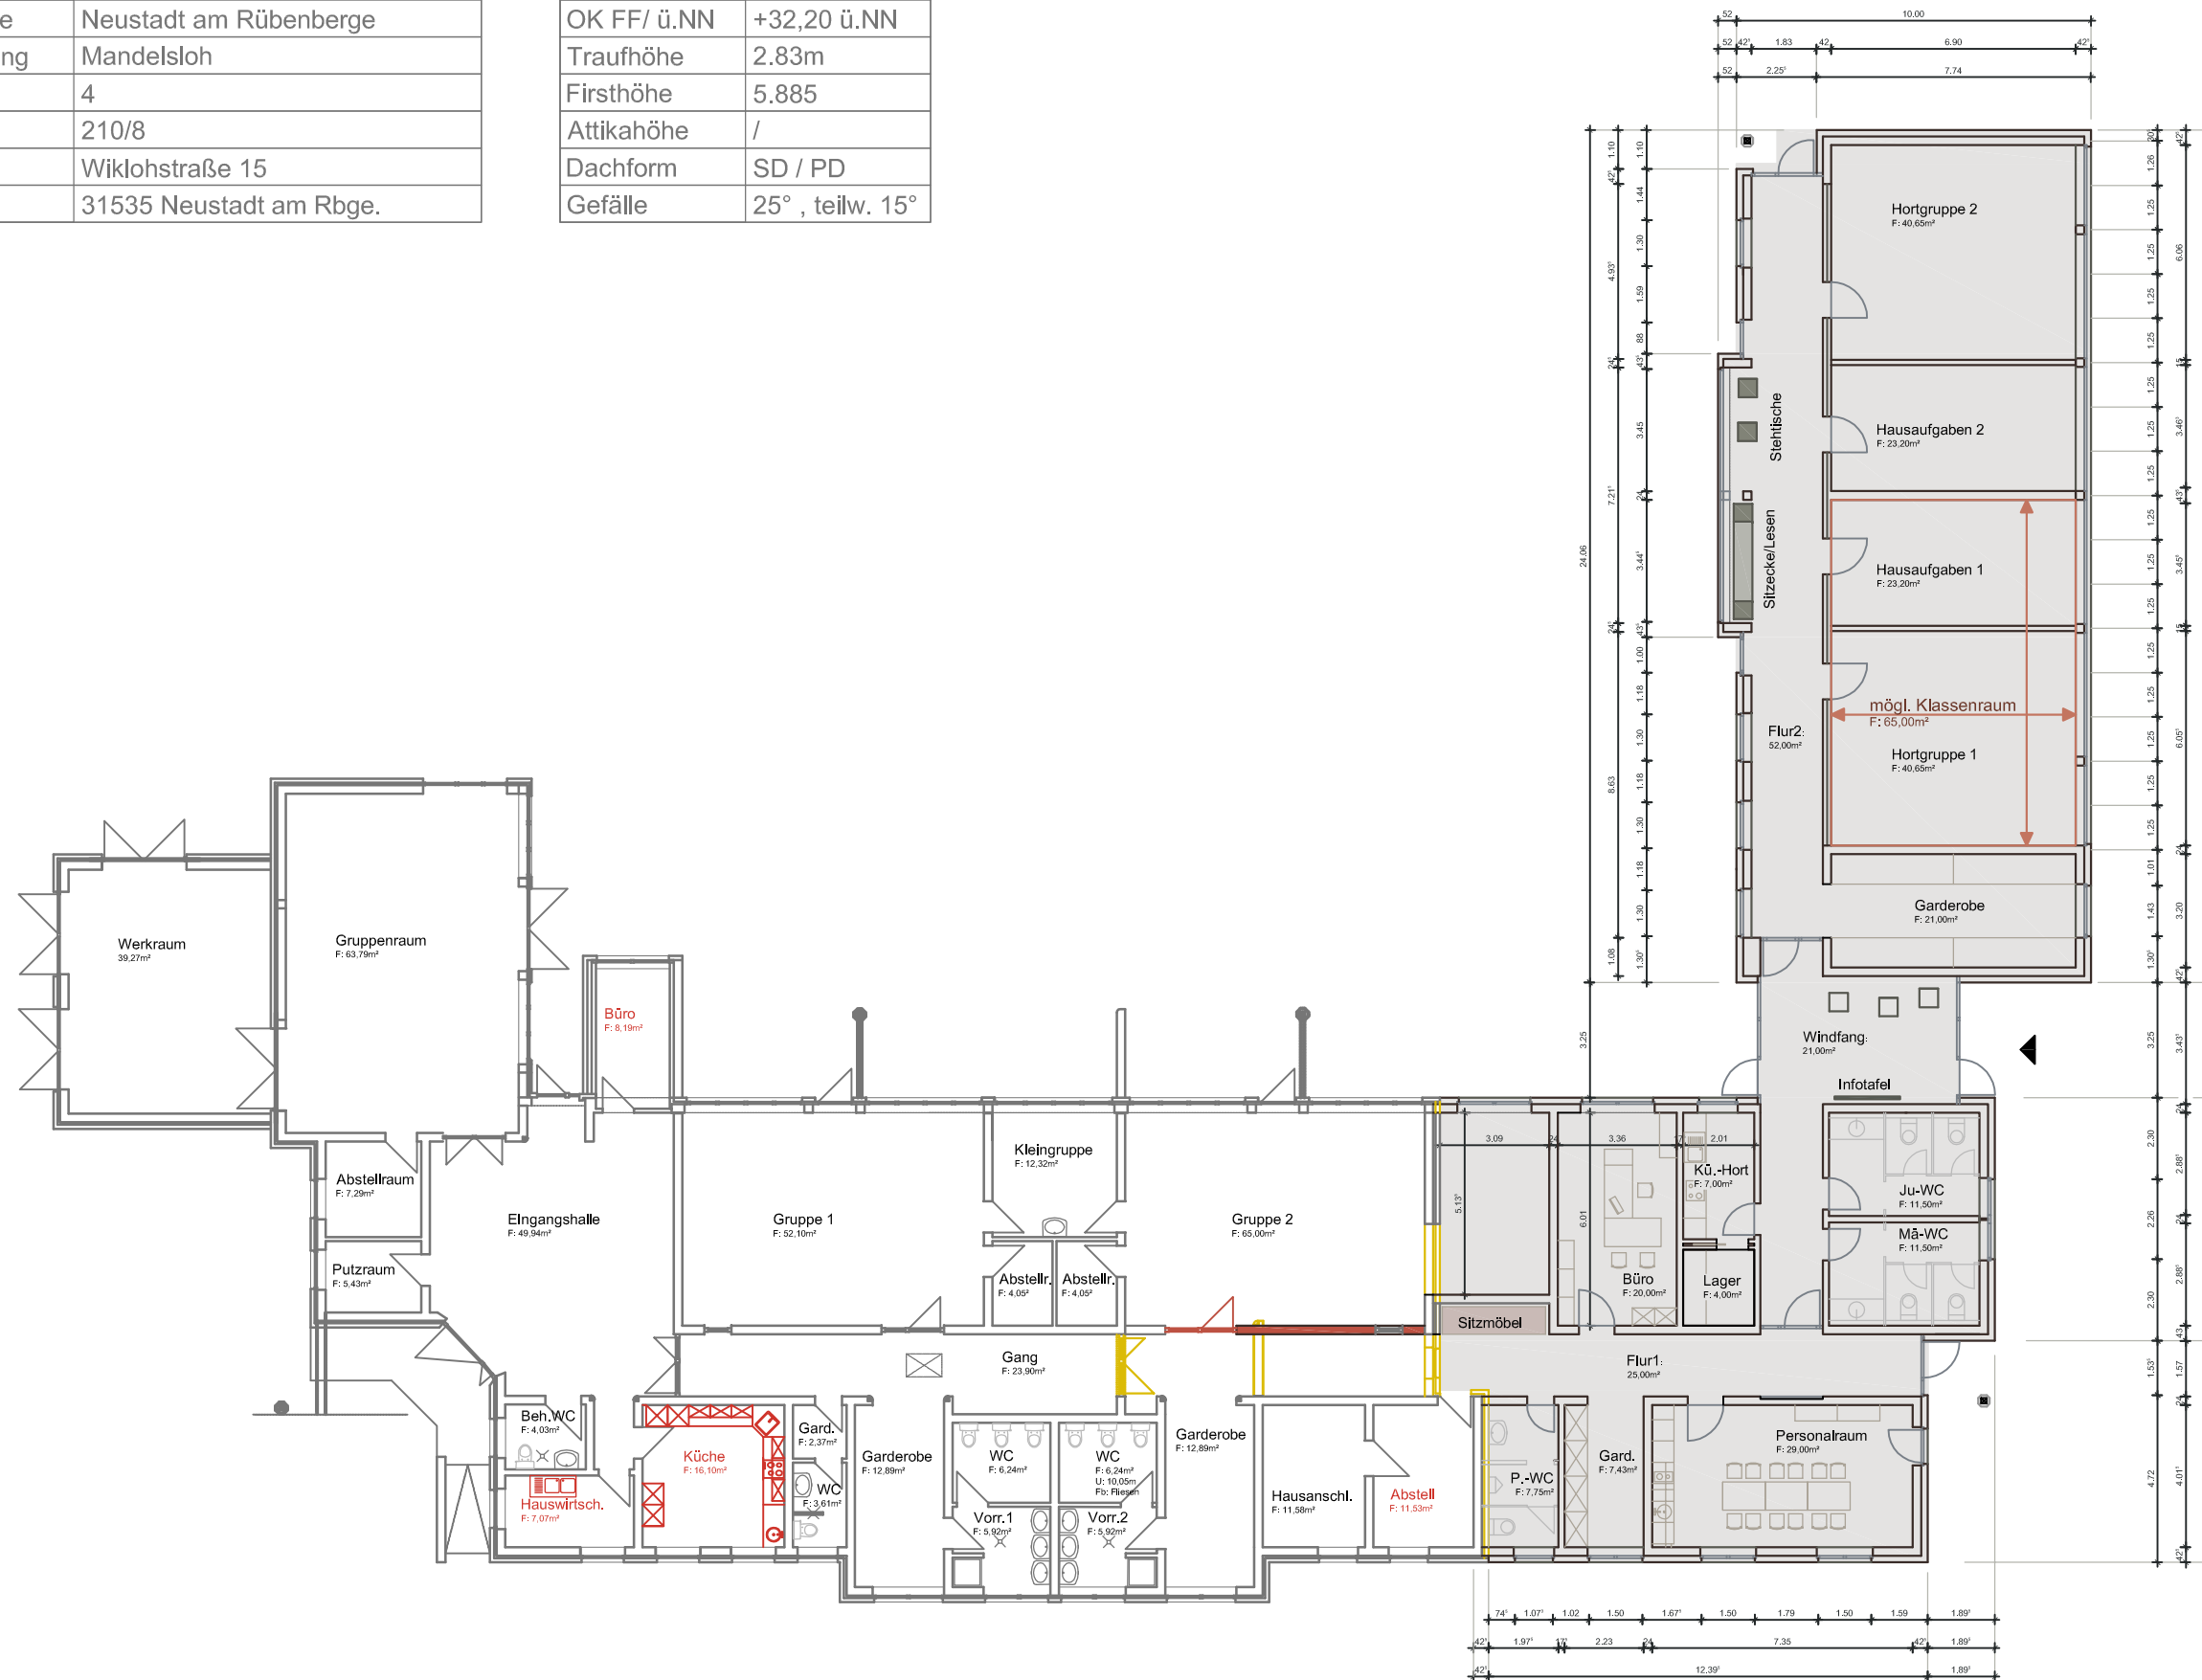

KITA Mandelsloh - Erweiterung Sozialräume und Hortgruppen - Grundriss M 1:200