


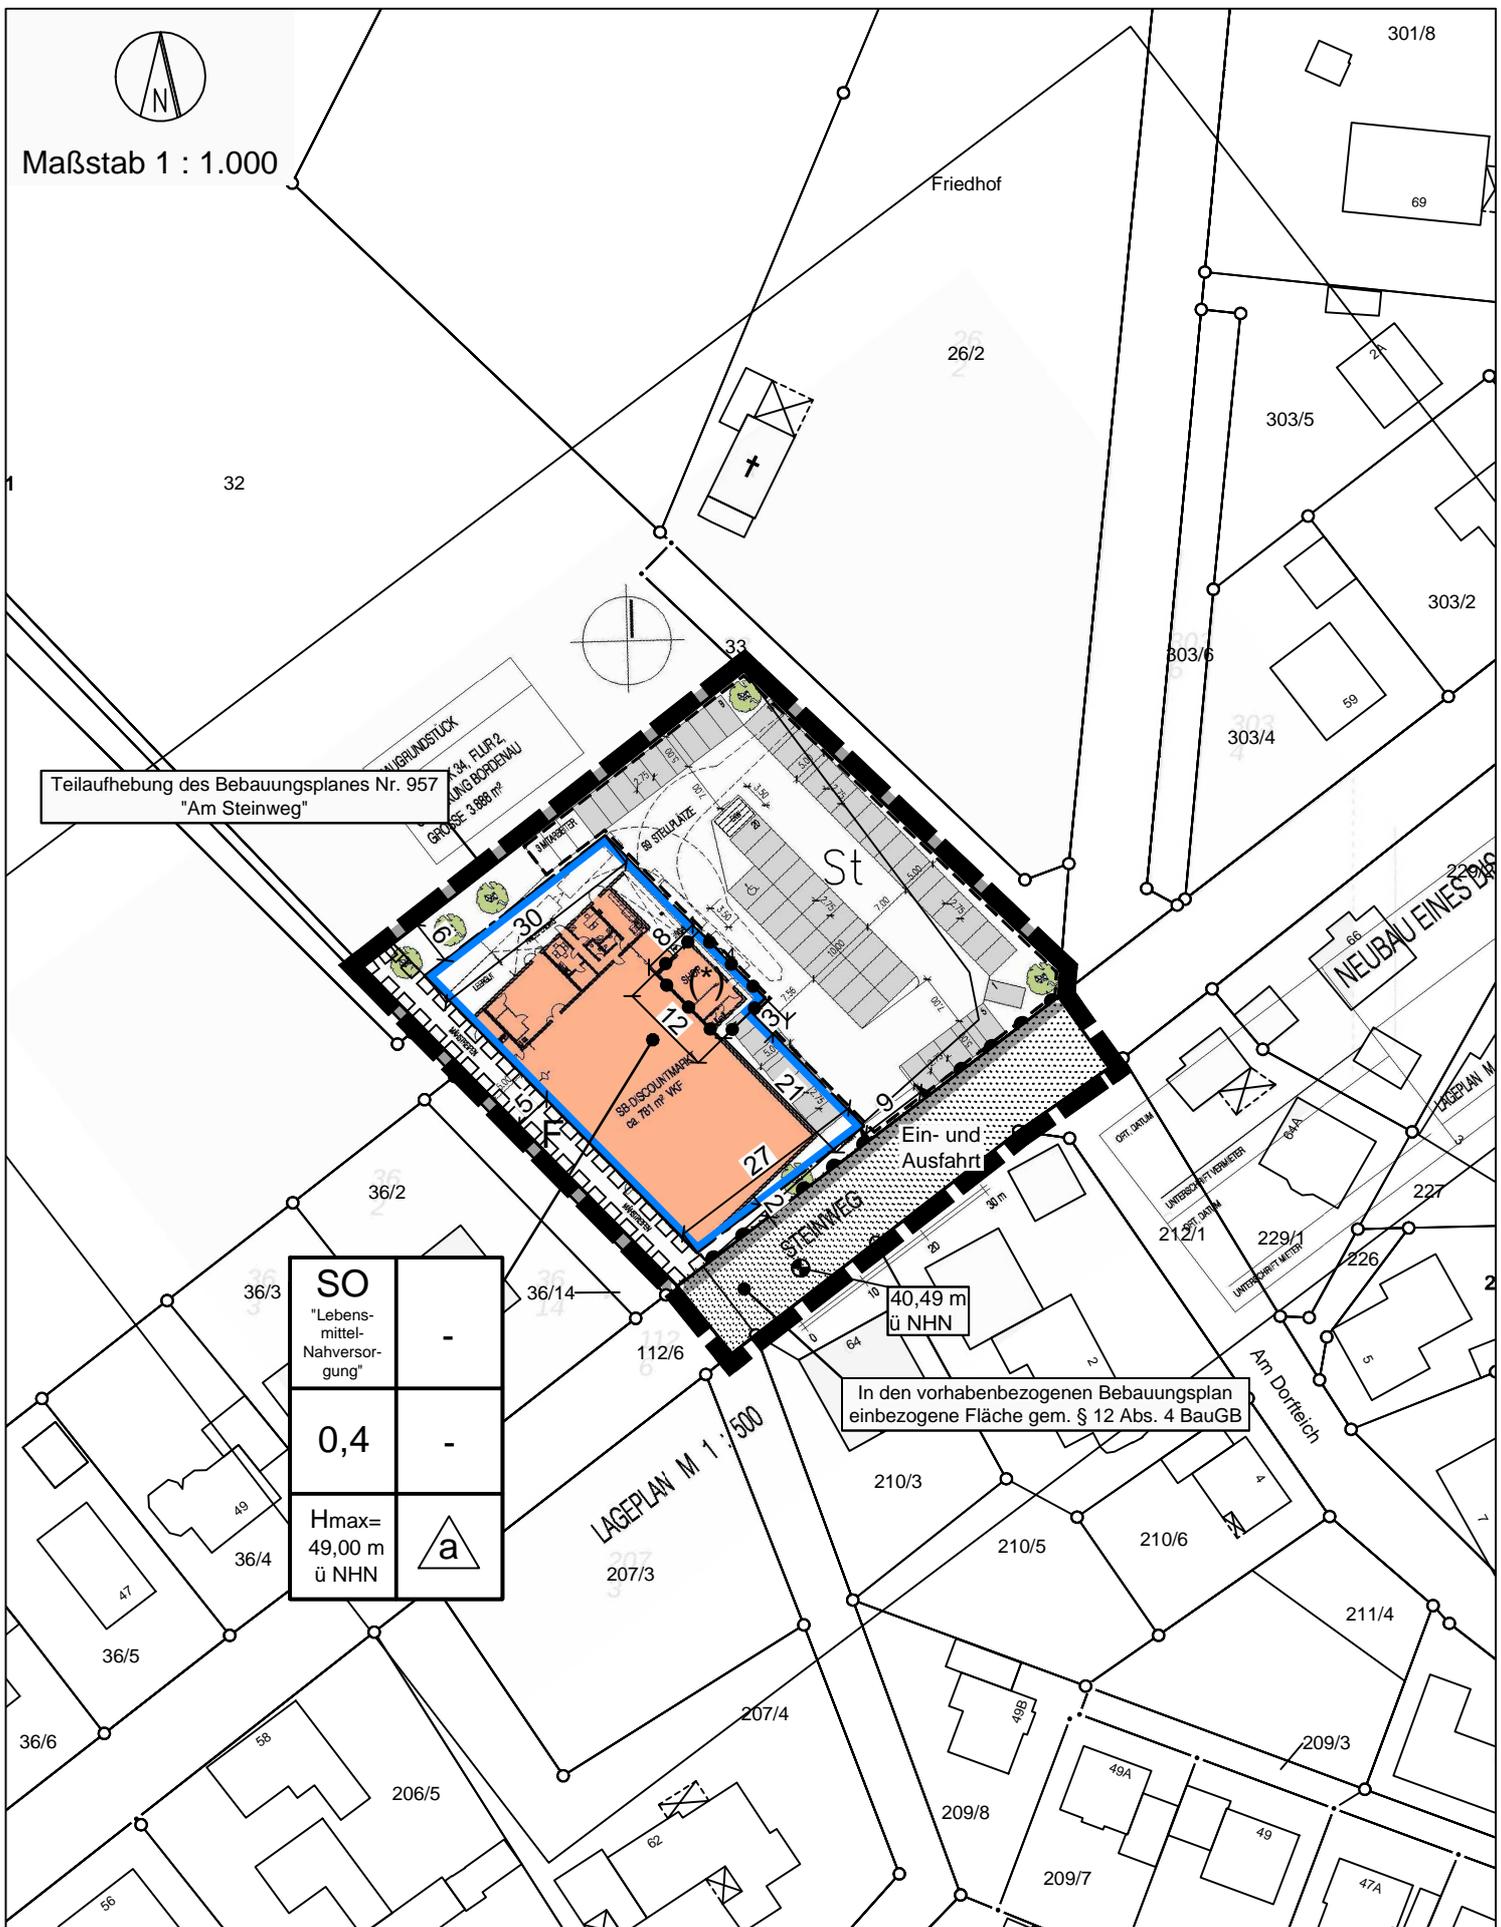

Maßstab 1 : 1.000




Teilaufhebung des Bebauungsplanes Nr. 957
"Am Steinweg"

SO	-
"Lebensmittel-Nahversorgung"	-
0,4	-
Hmax= 49,00 m ü NHN	

40,49 m
ü NHN

In den vorhabenbezogenen Bebauungsplan
einbezogene Fläche gem. § 12 Abs. 4 BauGB

Quelle: Auszug aus den Geobasisdaten der Niedersächsischen Vermessungs- und Katasterverwaltung, © 2016

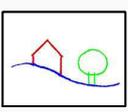

Planungsbüro REINOLD
Raumplanung und Städtebau (IfR)
31737 Rinteln - Seetorstraße 1a
Telefon 05751 - 9646744 Telefax 05751 - 9646745

Vorhabenbezogener Bebauungsplan Nr. 966
"Nahversorgungsmarkt "Am Steinweg"
Stadt Neustadt a. Rbge.
Stadtteil Bordenau
mit Vorhaben- und Erschließungsplan
einschl. Teilaufhebung des Bebauungsplanes Nr. 957
"Am Steinweg"