

1. Bauabschnitt -
0+ 000 bis 0+ 690:
2016

2. Bauabschnitt -
0+ 690 bis 1+ 160:
2017

3. Bauabschnitt -
1+160 bis 1+ 820:
2018


Erneuerung RW- Kanal
und Gehweg

Erneuerung
Fahrbahn

Neubau Gehweg
(Ost)

Instandsetzung
Fahrbahn

Instandsetzung
Fahrbahn

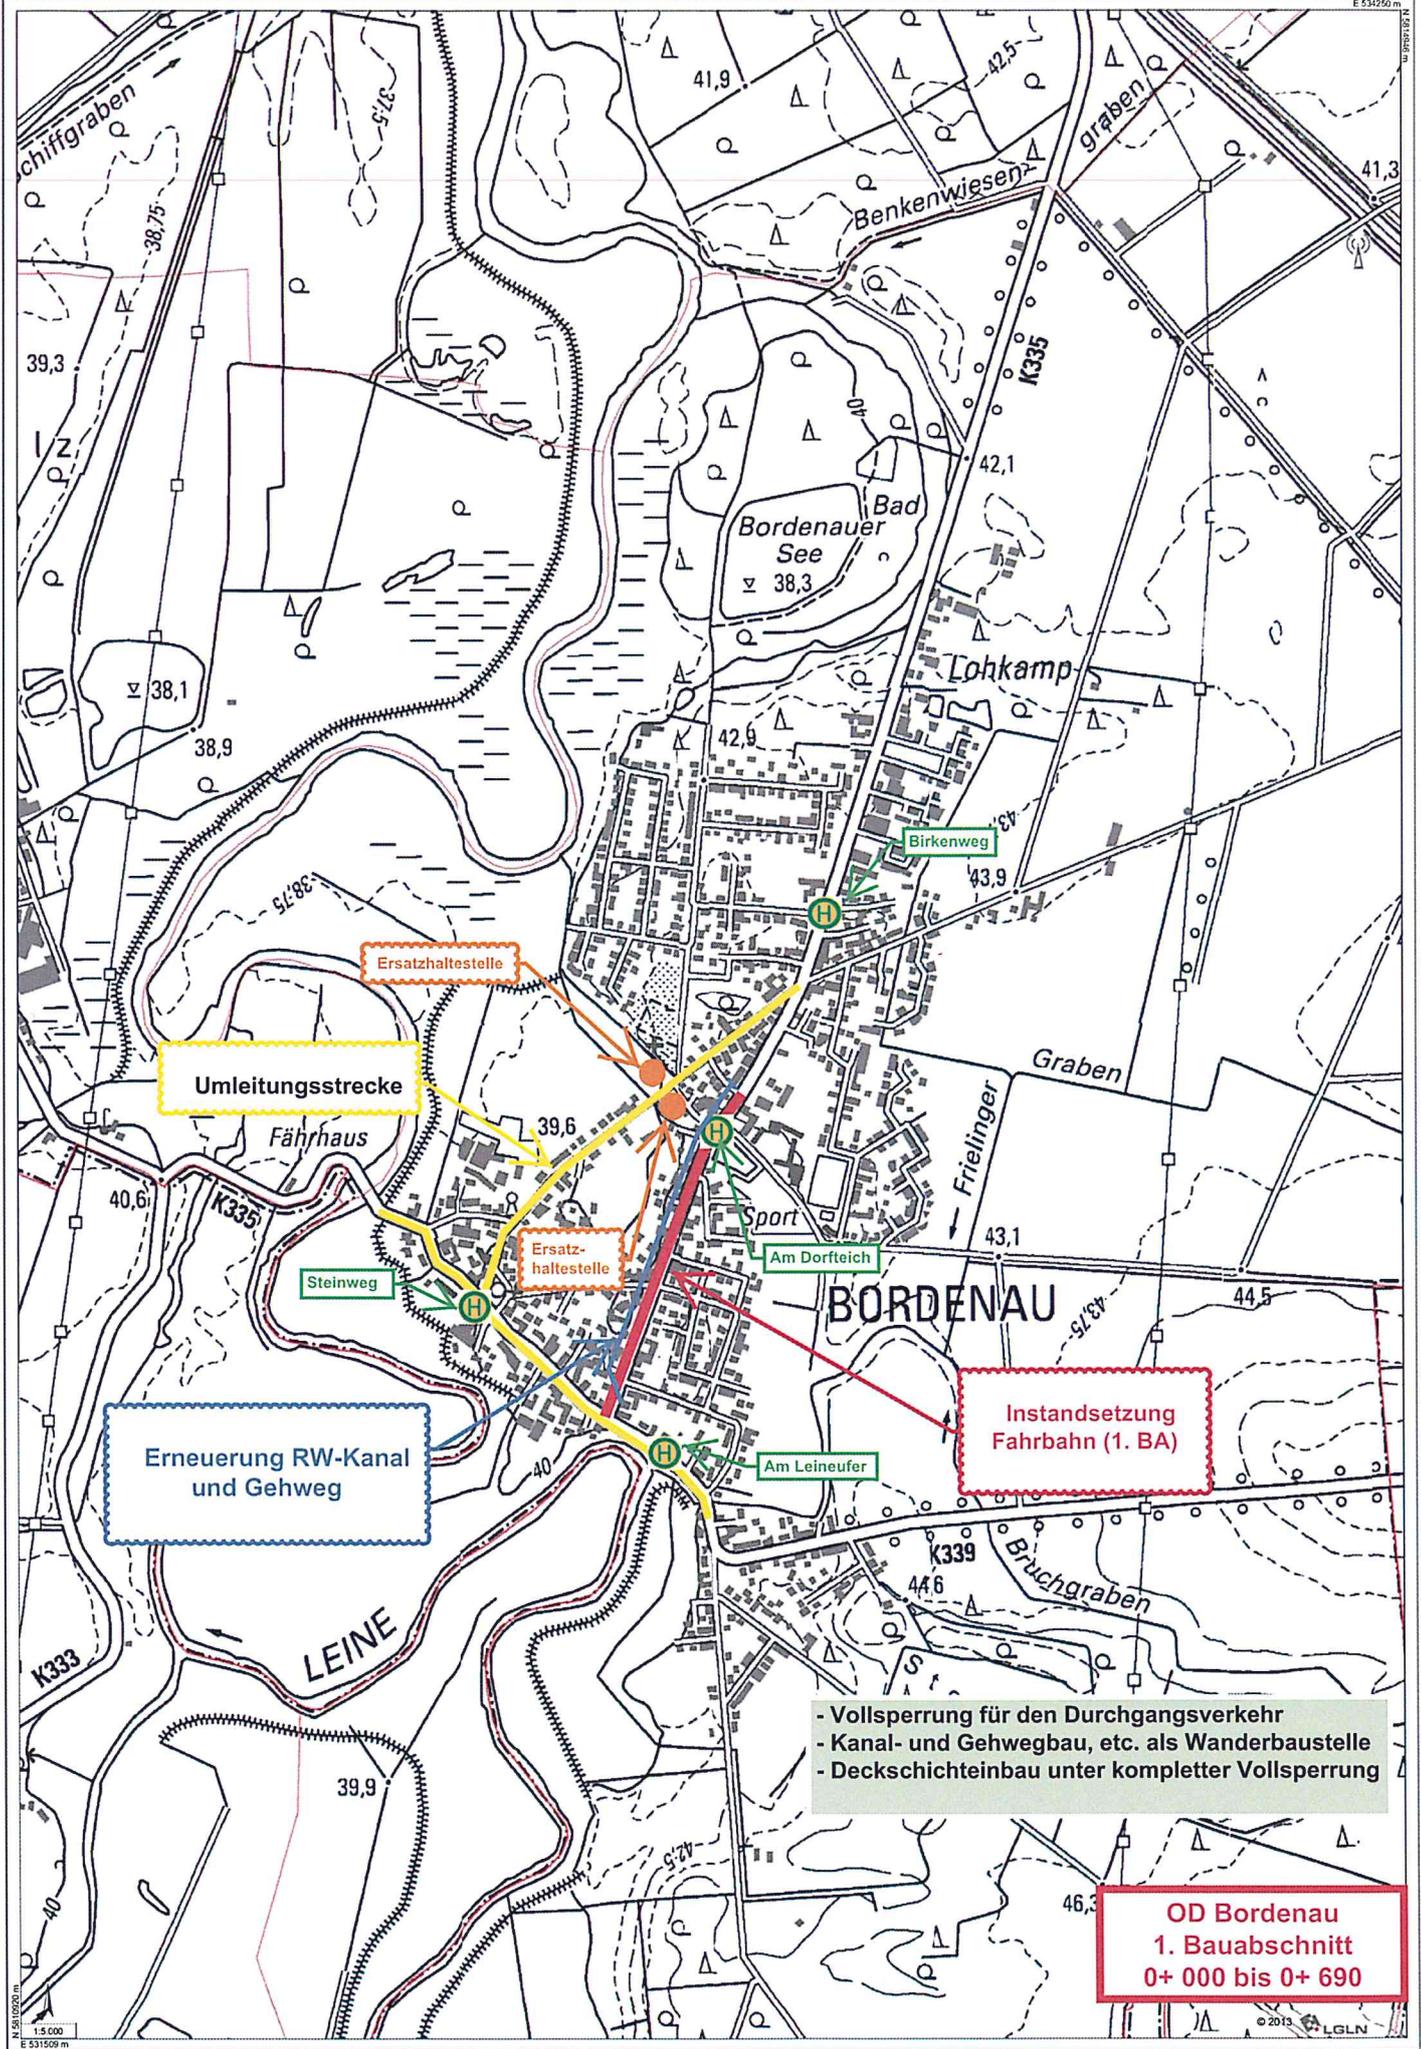

Umleitungsstrecke

Ersatzhaltestelle

Ersatzhaltestelle

Erneuerung RW-Kanal und Gehweg


Instandsetzung Fahrbahn (1. BA)


- Vollsperrung für den Durchgangsverkehr
- Kanal- und Gehwegbau, etc. als Wanderbaustelle
- Deckschichteinbau unter kompletter Vollsperrung

OD Bordenau
1. Bauabschnitt
0+ 000 bis 0+ 690

1:5.000
E 531509 m

Hintergrund: Auszug aus den Geobasisdaten der Niedersächsischen Vermessungs- und Katasterverwaltung

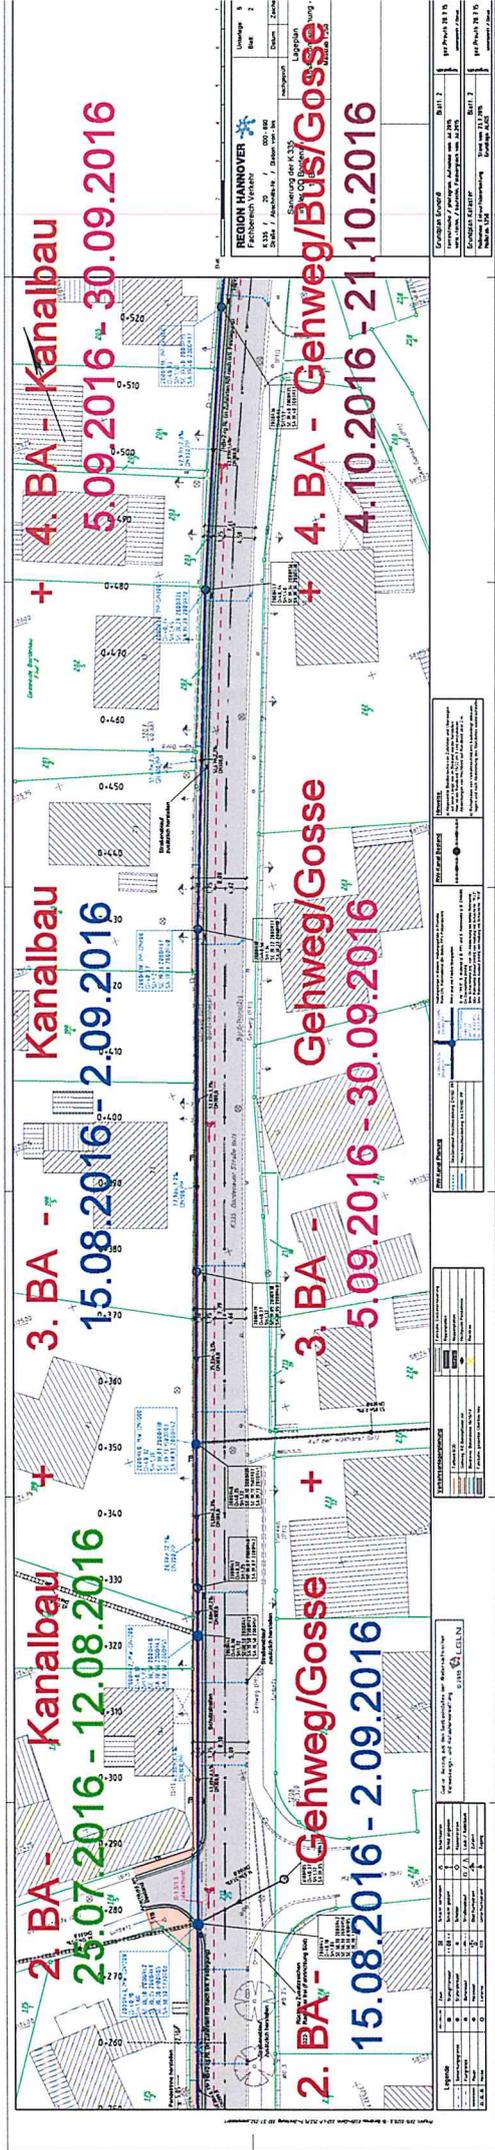

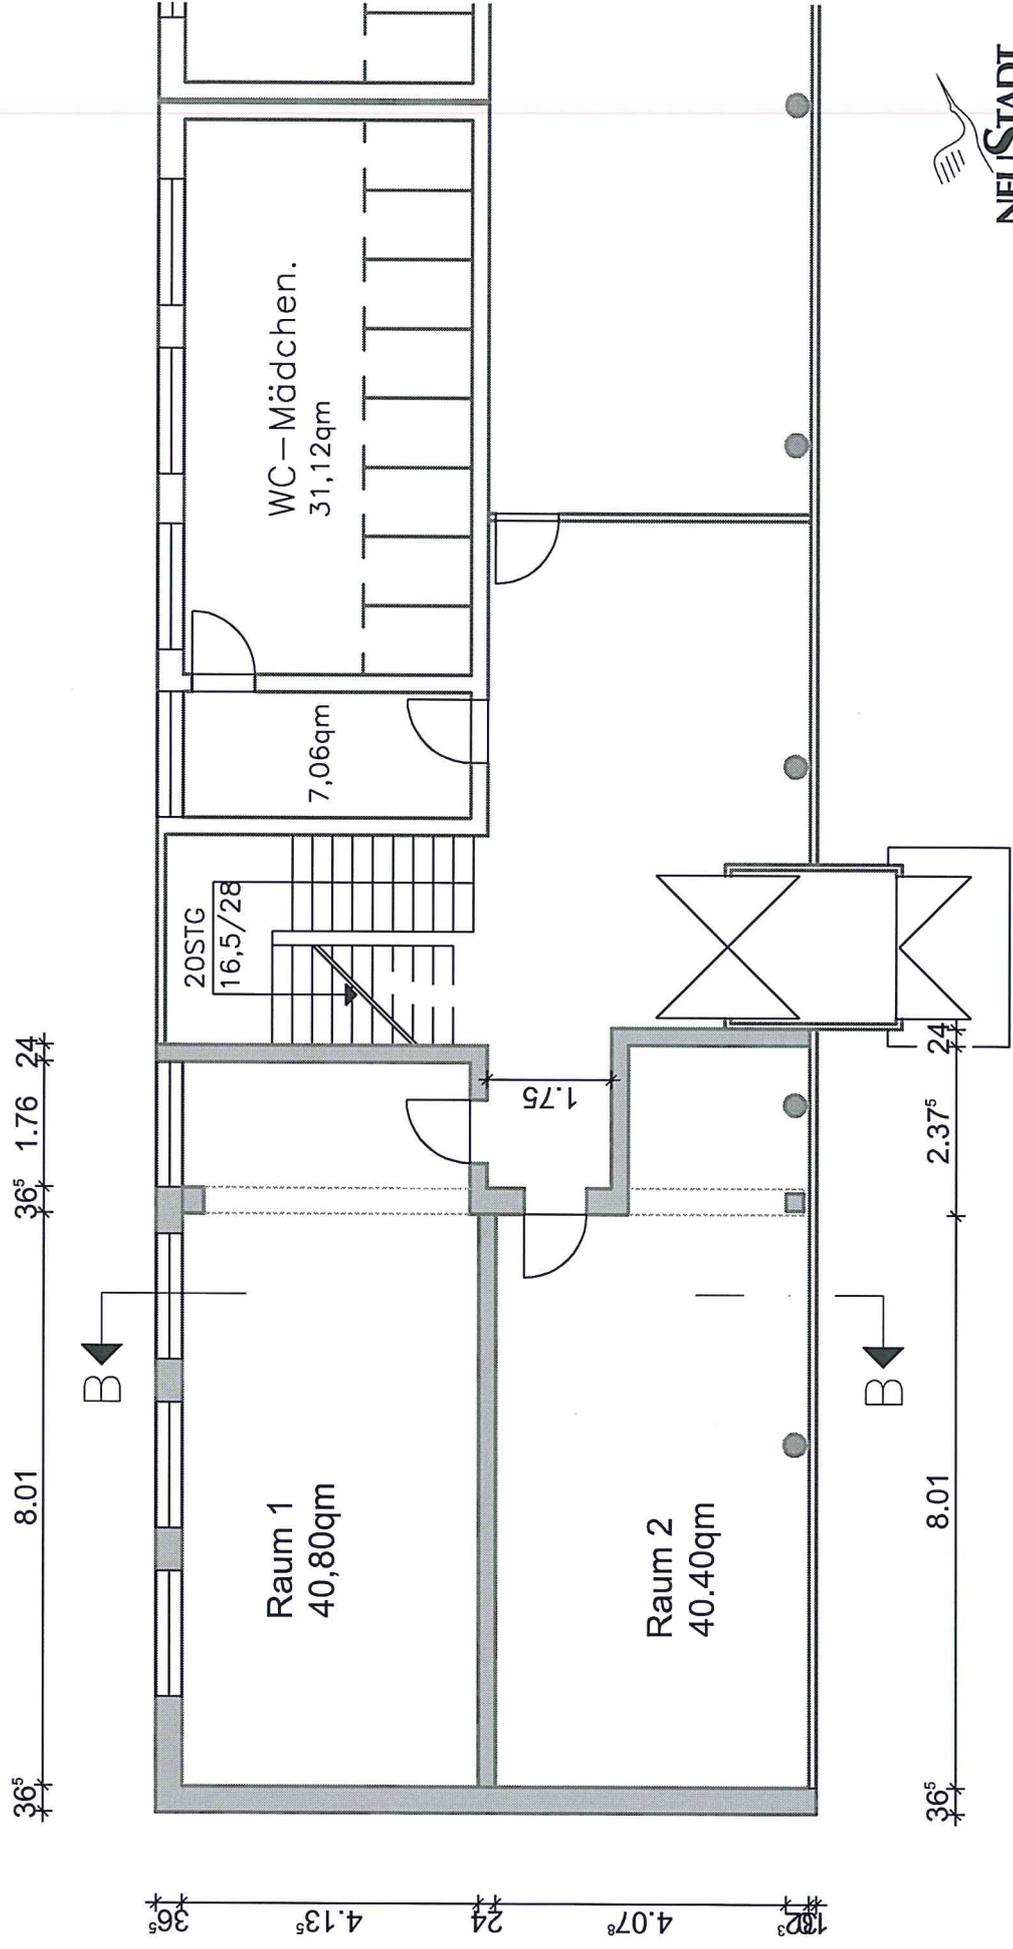

GS BORDENAU - Umbau Klassenzimmer zu Horträumen - Grundriss M 1:100

Ortsrat Bordenau

Harry Piehl
Ortsbürgermeister

Bordenau 24.05.2016

Initiativantrag des Ortsrat Bordenau über den Ausbau eines Raumes zum Hortraum im Erdgeschoss der Grundschule Bordenau

Der Ortsrat Bordenau stellt den Antrag, den heute schon als Hortraum genutzten Raum im Erdgeschoss der Grundschule als Hortraum so zu erweitern, dass er den Anforderungen des Kindertagesstättengesetzes entspricht und alle Hortkinder in dem erweiterten Raum aufgenommen werden können.

Nach den Entwürfen der Verwaltung ist ein Umbau möglich, sollte aber durch eine Überprüfung der Tragsubstanz und damit verbundenen Kostenschätzung bestätigt werden.

In die Prüfung mit einbezogen sollte auch ein Vorschlag des Ortsbürgermeisters, den Anbau eines Raumes neben dem Abstellraum. In der Außenwand des Gebäudes ist nach seiner Ansicht ein Träger mit Abstützung vorhanden, sodass ein Durchbruch ohne große Aufwendungen möglich ist.

Harry Piehl
Ortsbürgermeister