


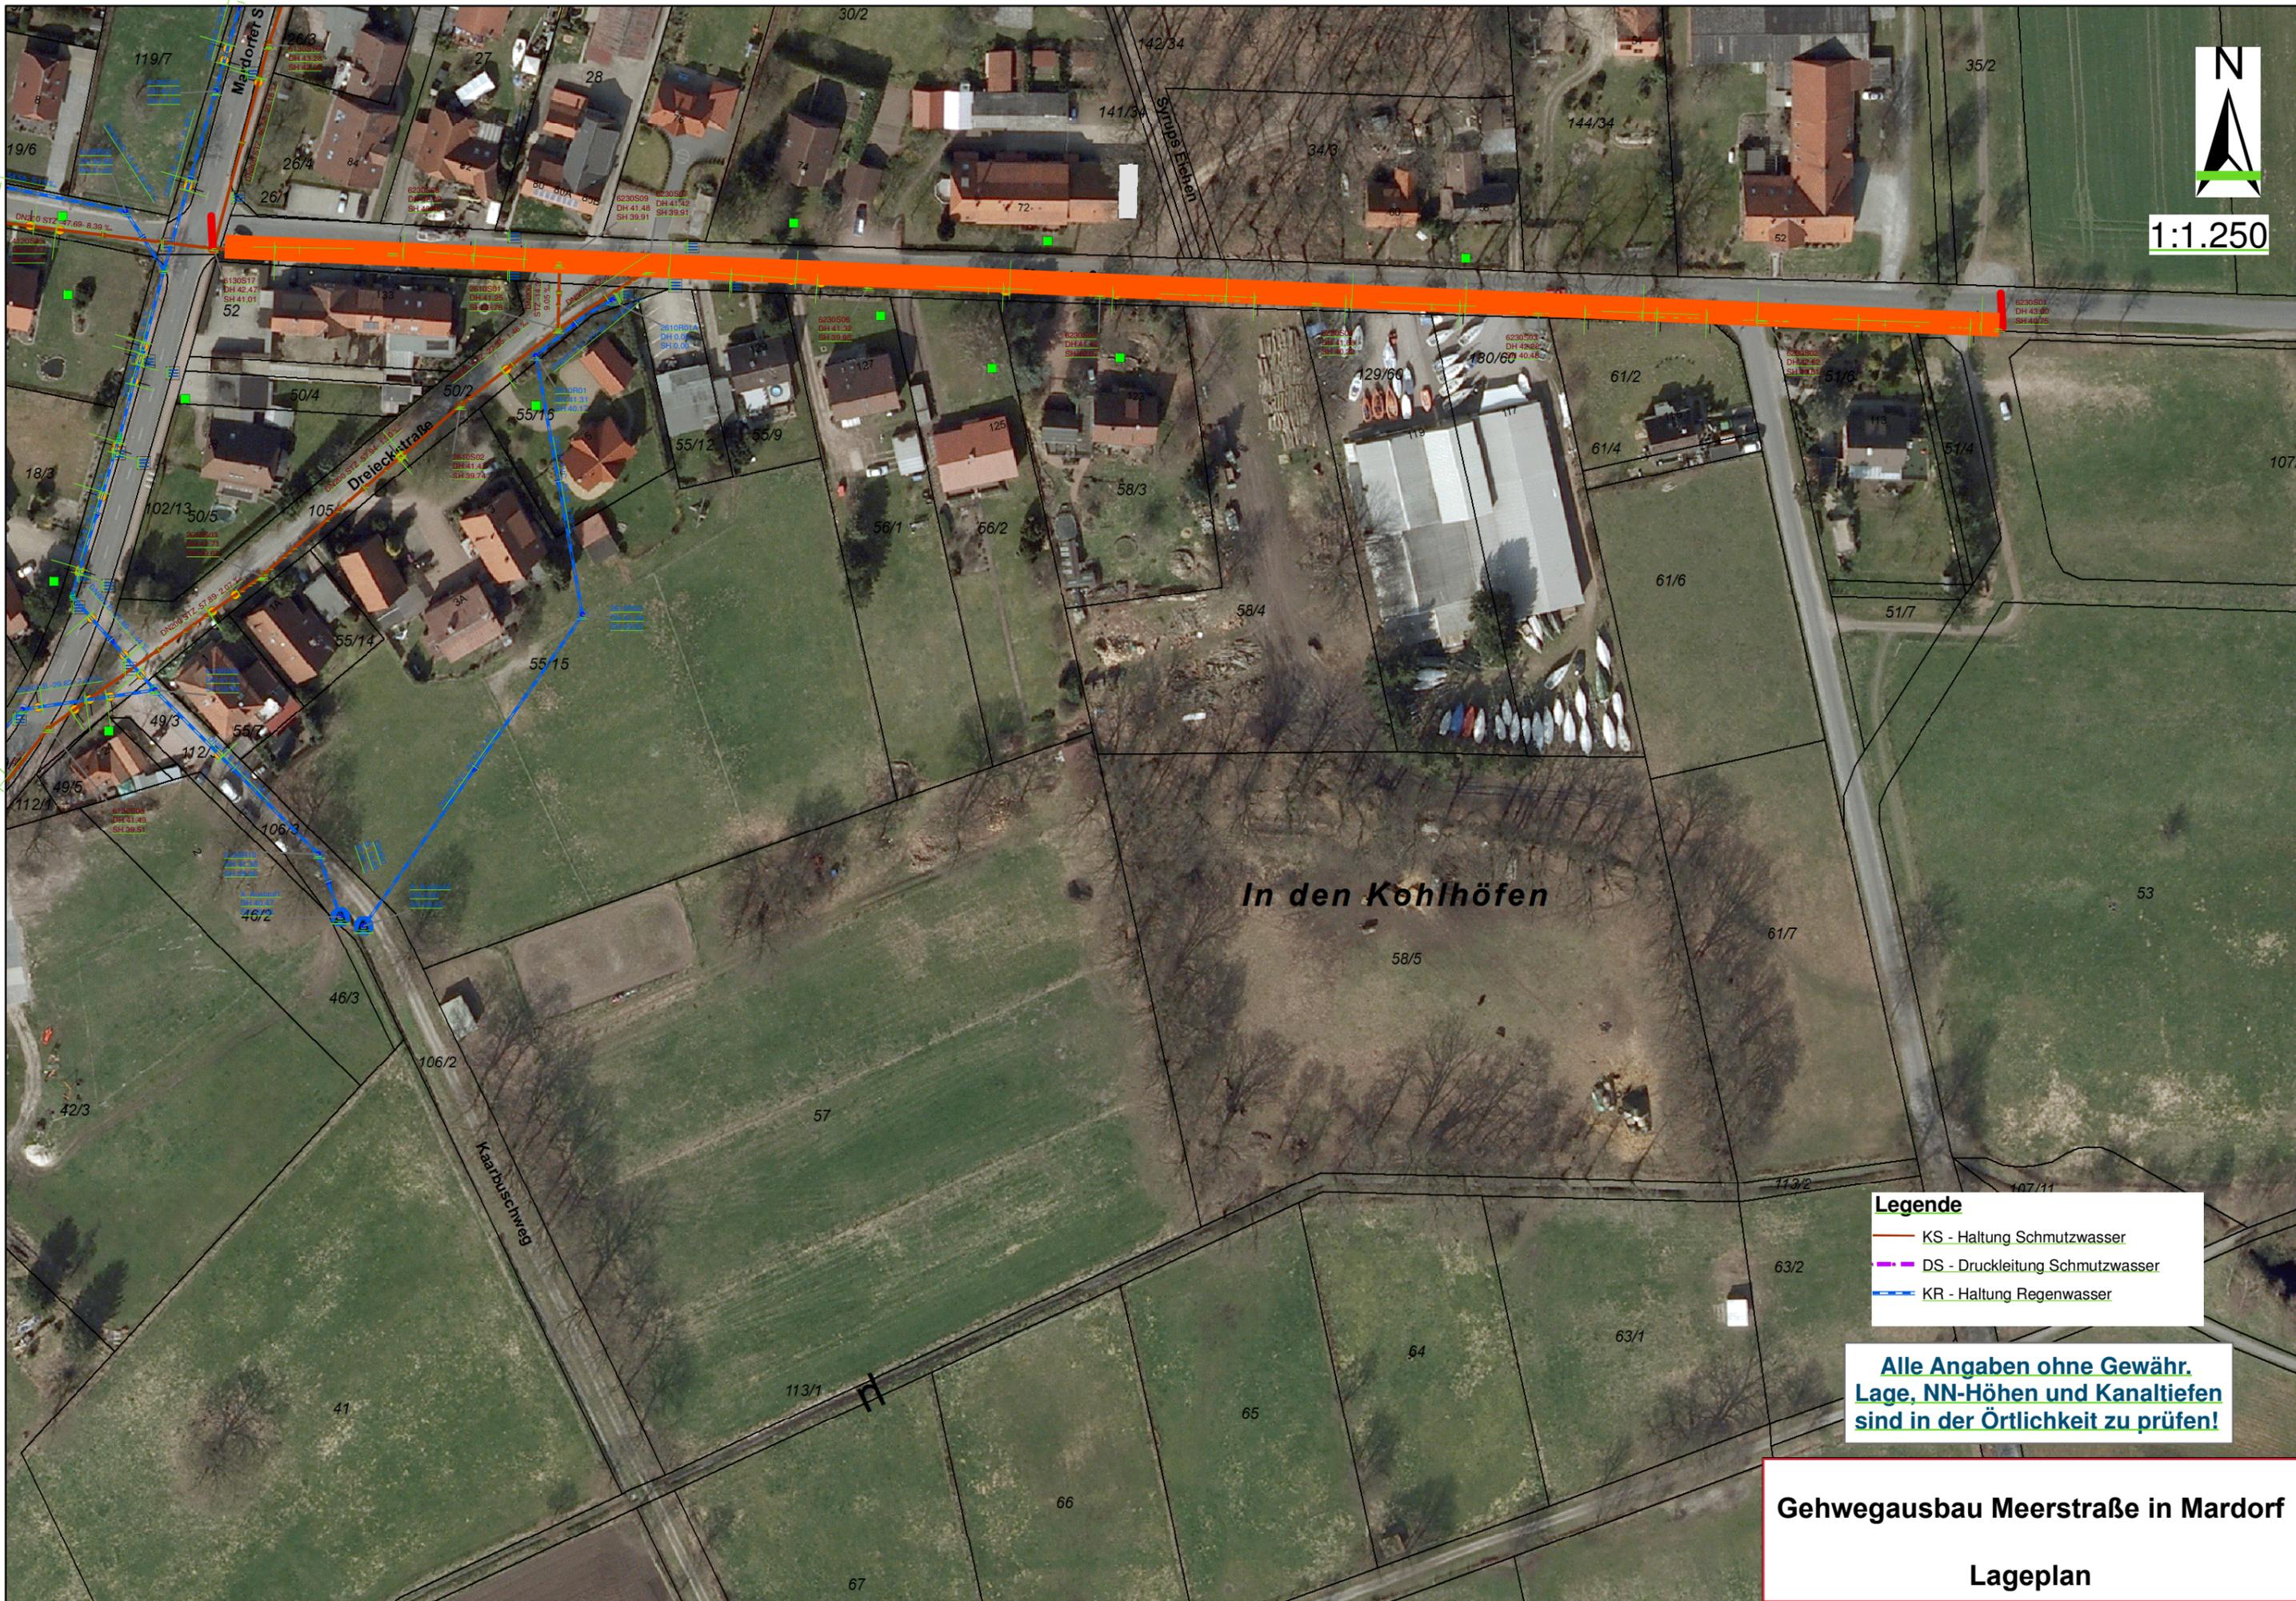

1:1.250



Legende

- KS - Haltung Schmutzwasser
- DS - Druckleitung Schmutzwasser
- KR - Haltung Regenwasser

**Alle Angaben ohne Gewähr.
Lage, NN-Höhen und Kanaltiefen
sind in der Örtlichkeit zu prüfen!**

Gehwegausbau Meerstraße in Mardorf

Lageplan