


Bebauungsplan Nr. 965A "Questhorst" - 1. BA, Stadtteil Bordenau

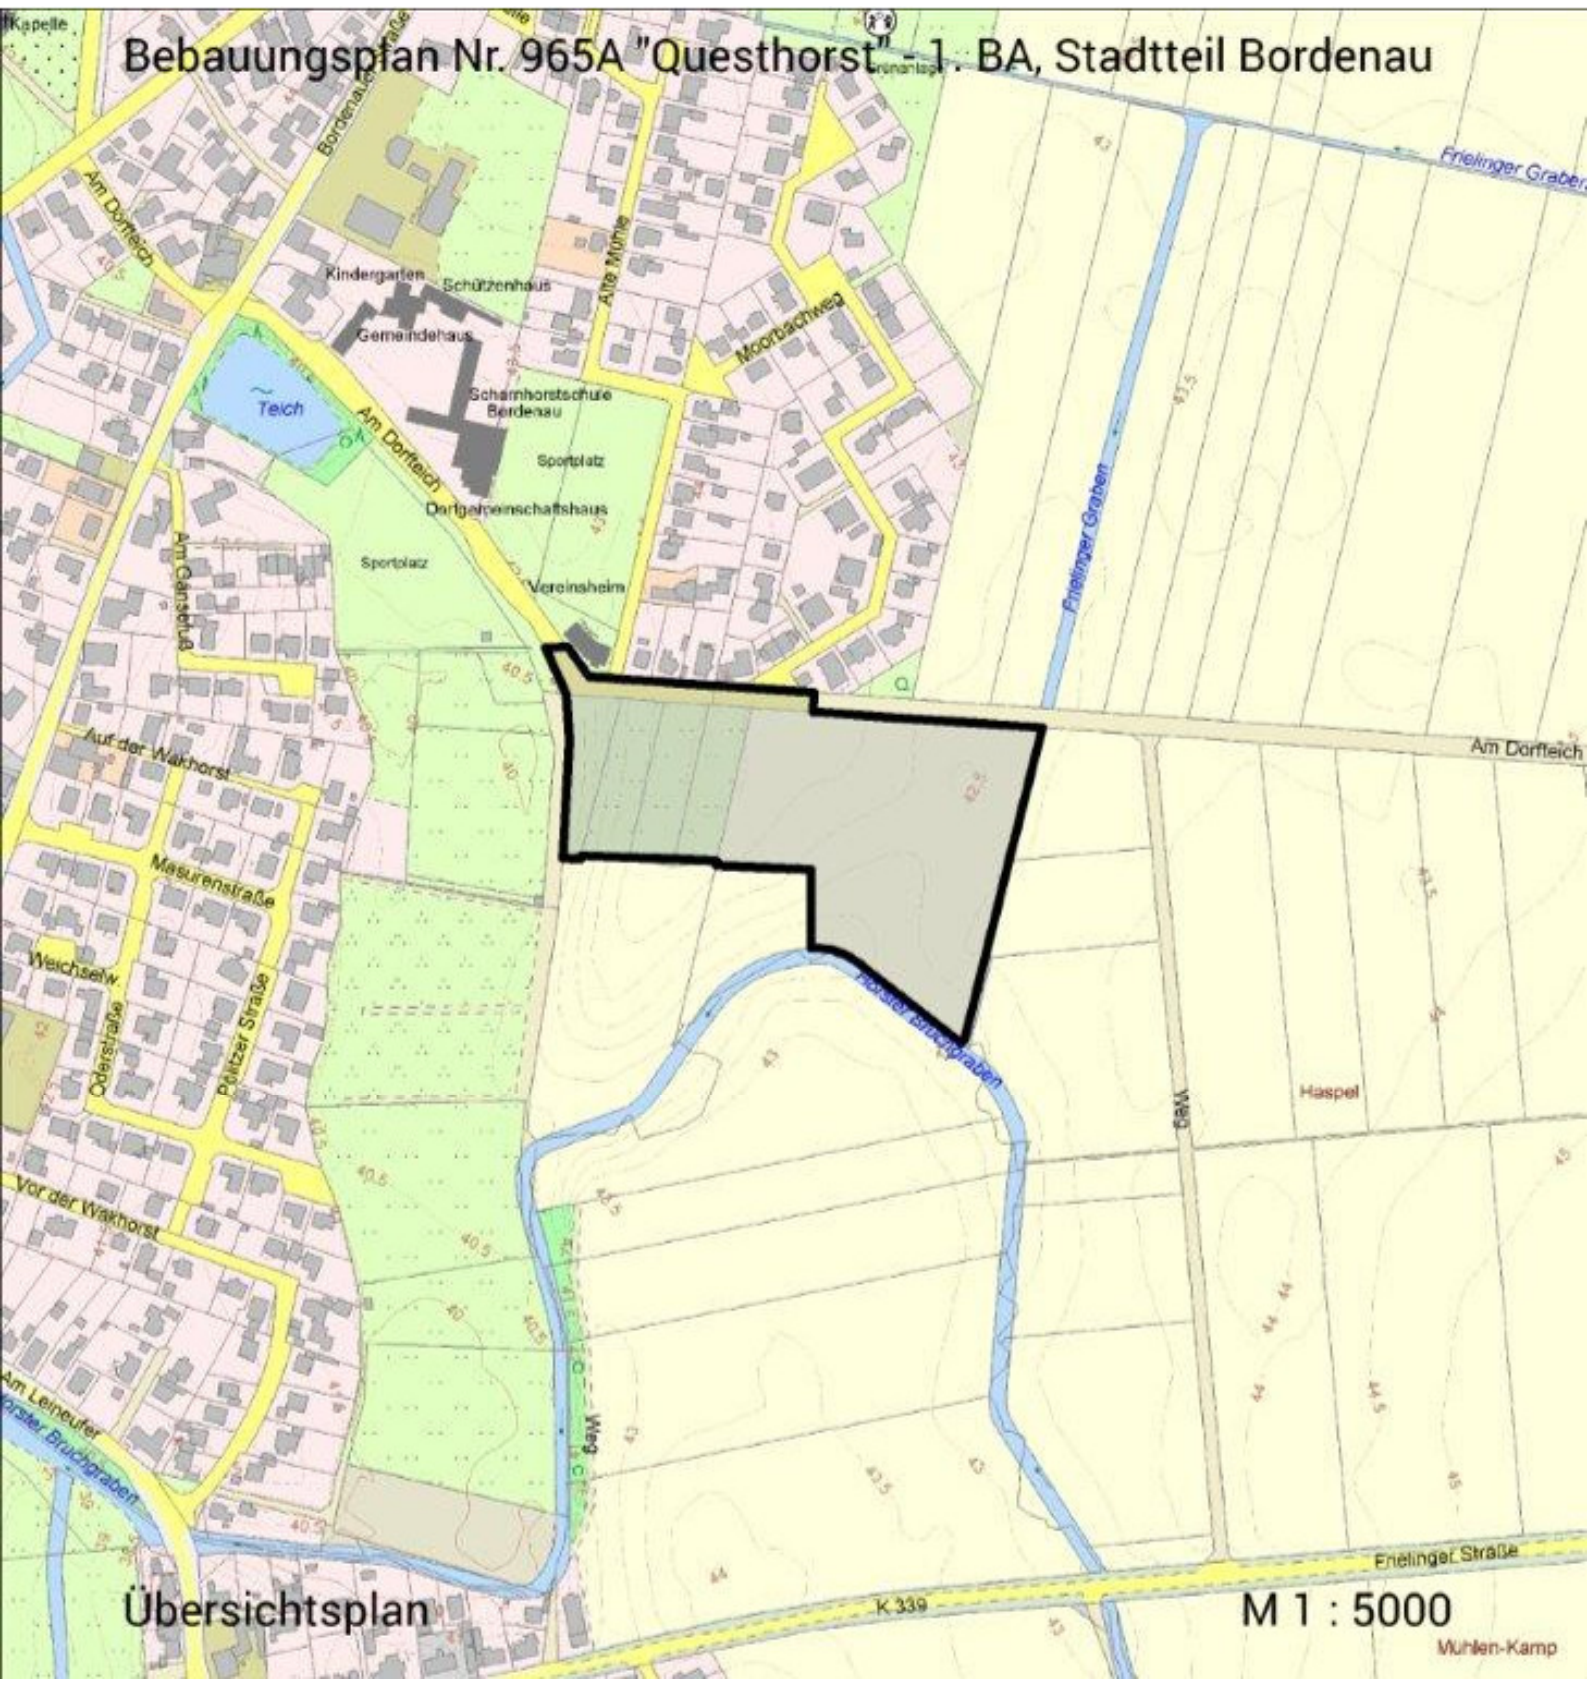

Übersichtsplan

M 1 : 5000

Mühlen-Kamp