


Kompensationsfläche nach § 18 BNatSchG

Ersatzmaßnahme für den Eingriff in die Natur und Landschaft für den Bebauungsplan Nr. 221, 2. Änderung und Erweiterung "Gewerbegebiet Mardorf" – Mardorf

Kompensationsfläche: Gemarkung Mardorf, Flur 6, Flurstück 20, Flächengröße: 5.681 m²

Entwicklungsziel: Entwicklungspflege in den ersten 5 Jahren: 2x pro Jahr mähen, einschl. Aufnahme und Abfuhr des anfallenden Mähgutes, danach Erhaltungspflege für 25 Jahre: 1x pro Jahr mähen, einschl. Aufnahme und Abfuhr des anfallenden Mähgutes.



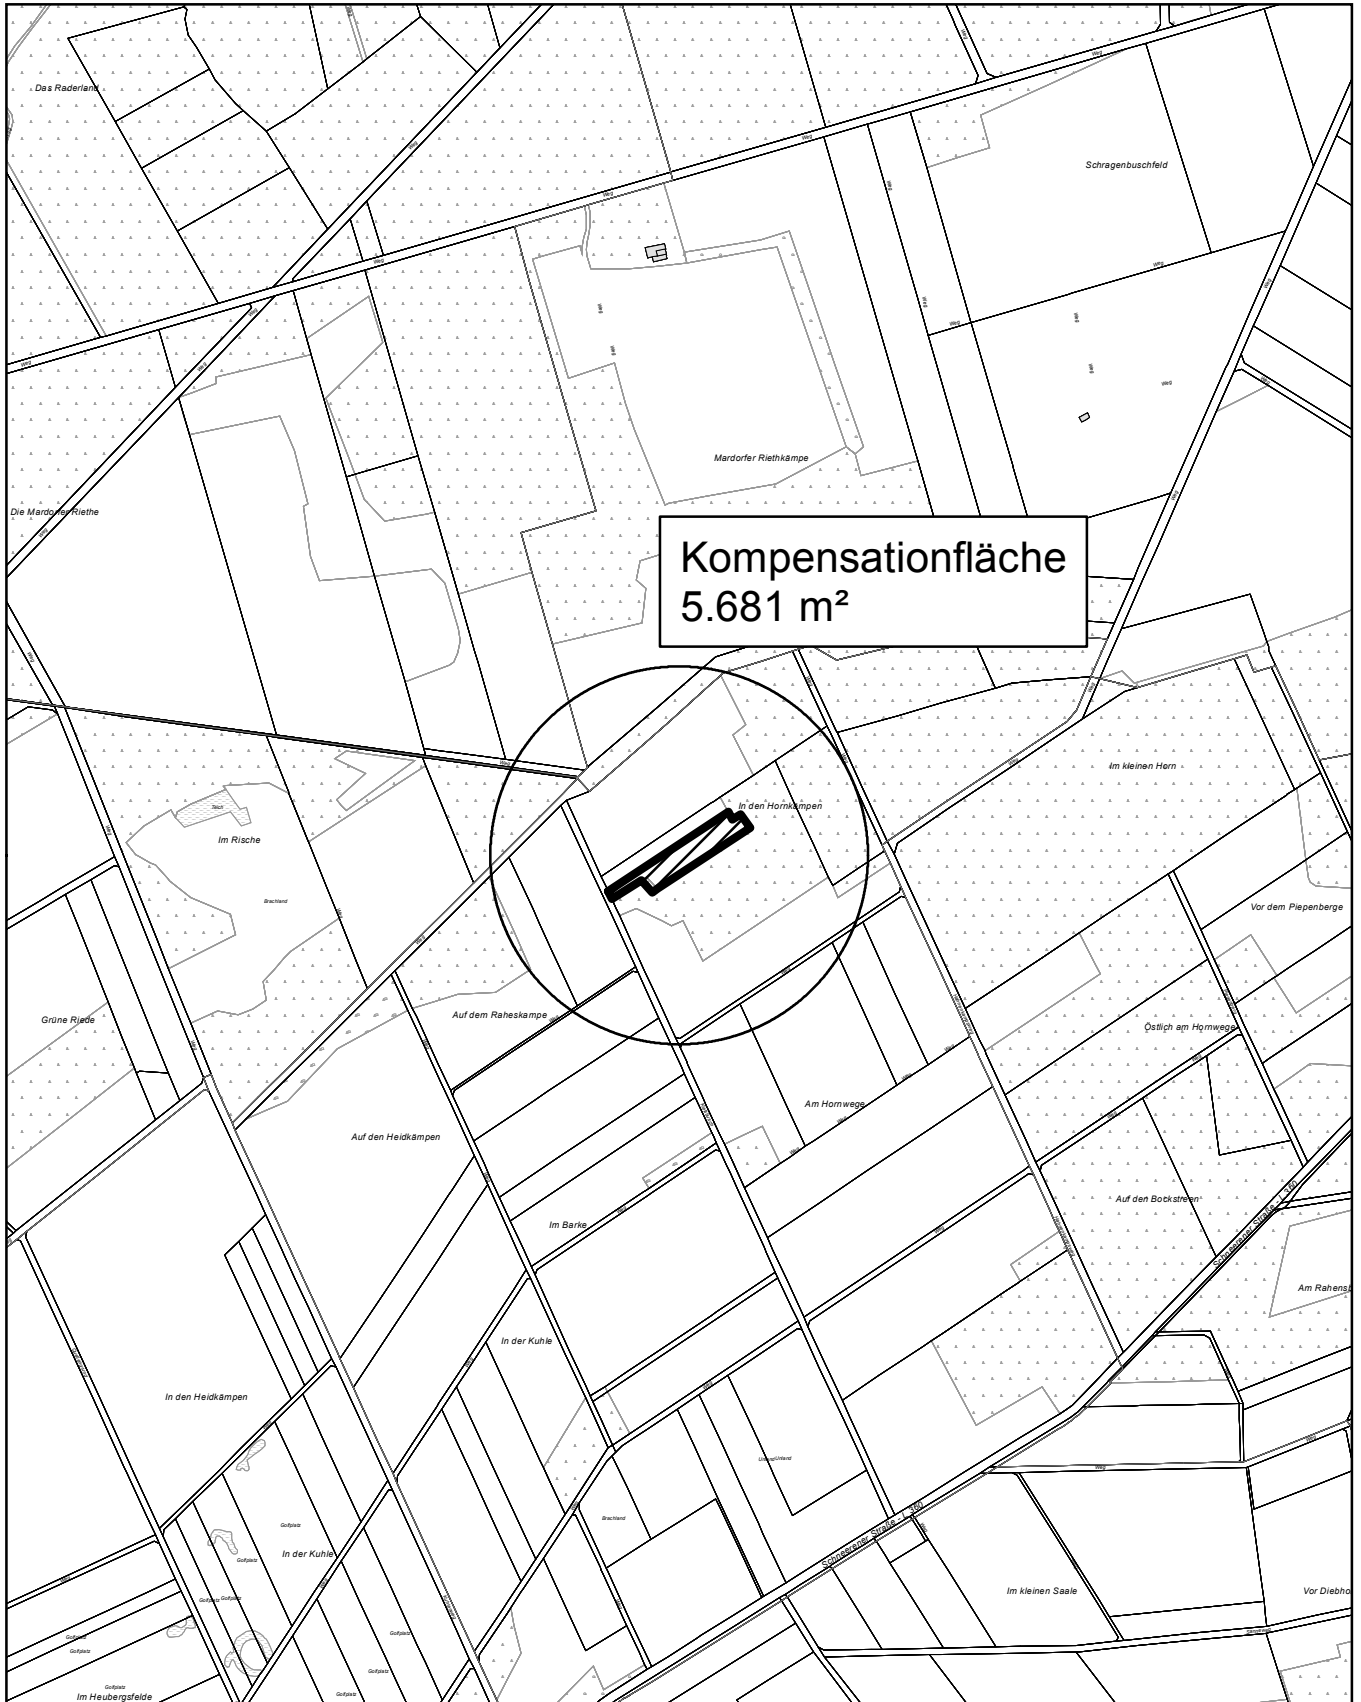

Lageplan der Ersatzmaßnahme für den Eingriff in die Natur und Landschaft für den Bebauungsplan Nr. 221, 2. Änderung und Erweiterung "Gewerbegebiet Mardorf" – Mardorf



Planung: S. Moritz
 Computerkartographie: 20.03.2017 S. Koch

1:10.000